Z. 182.215.

Pta principal.

Escala 1:50.

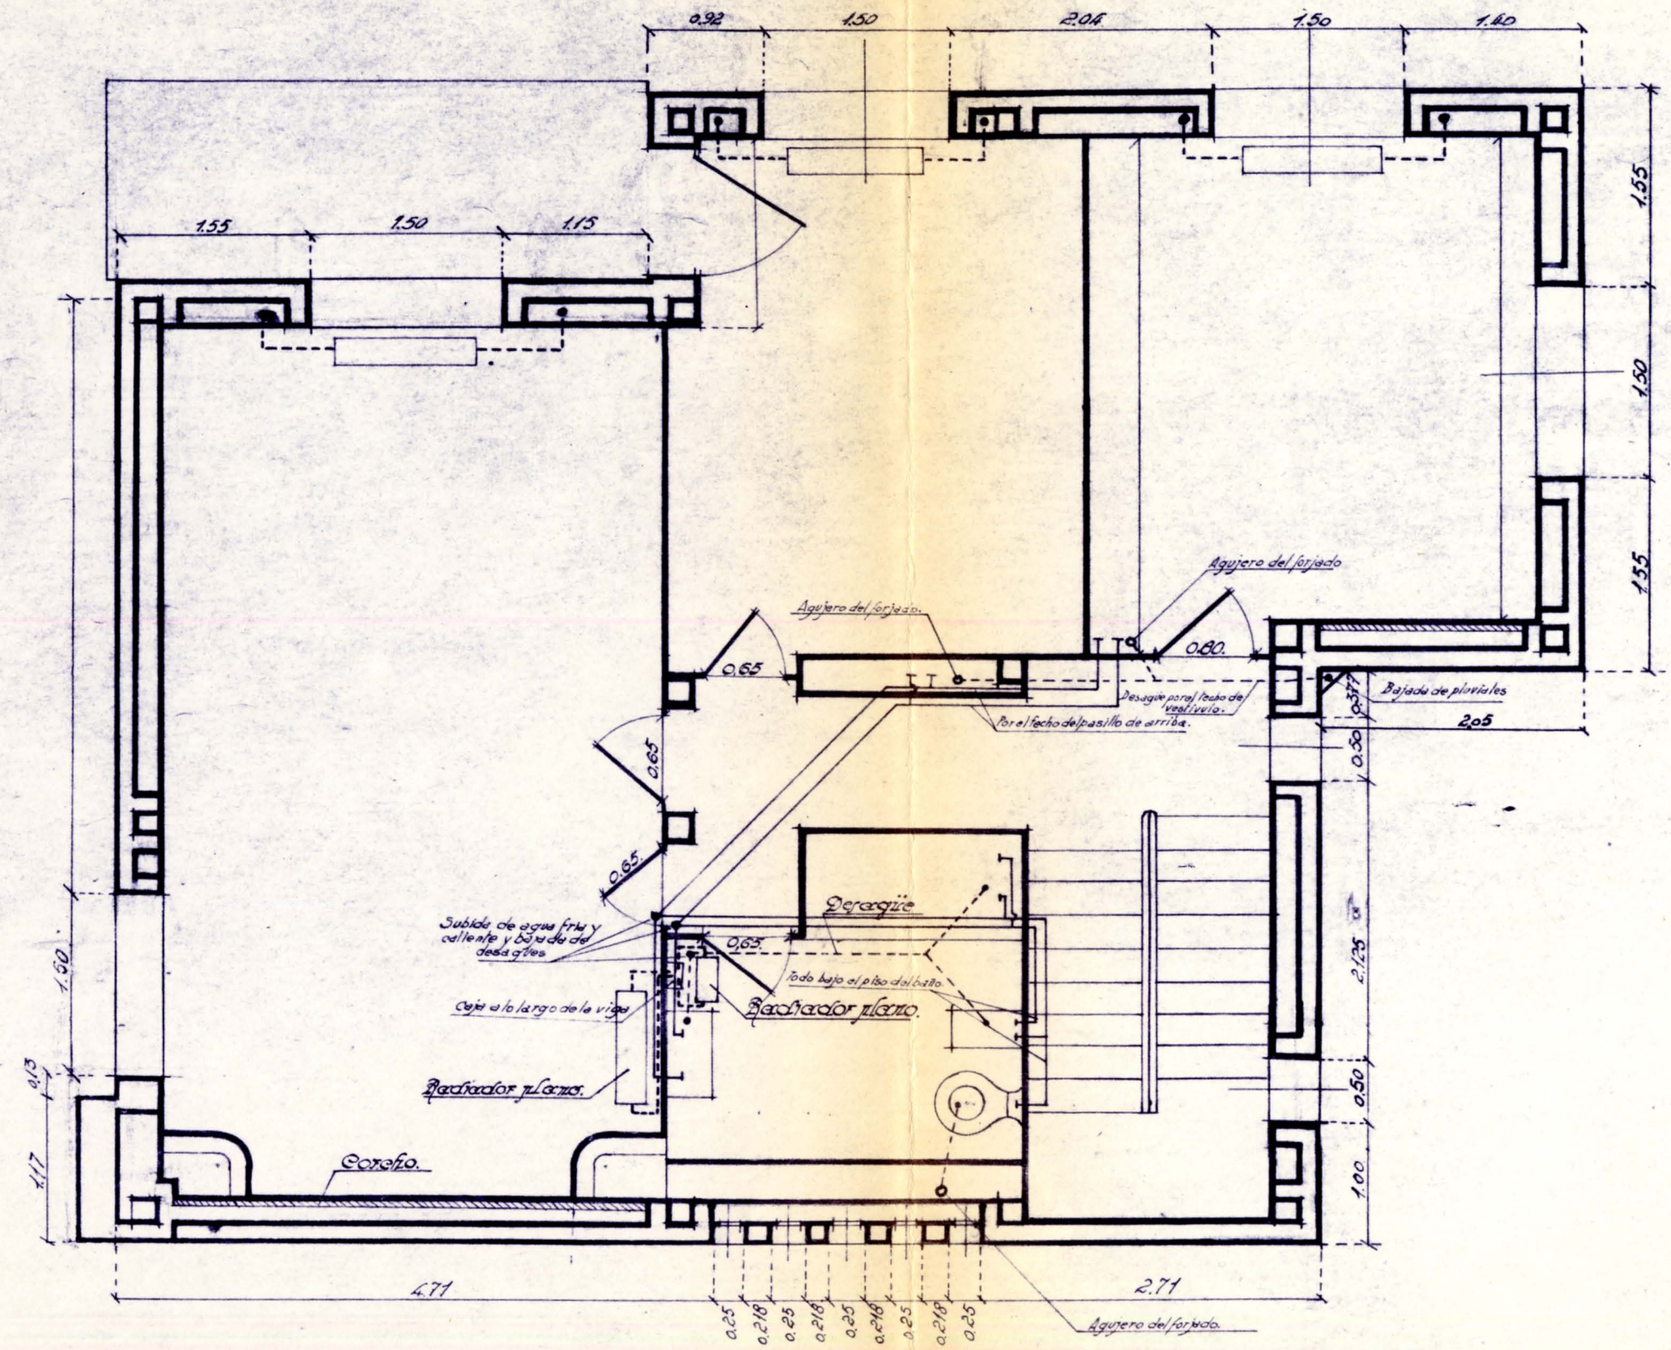

Para el cálculo de los cobres se han considerado los Forjados de 3cms de espesor.

ETM-097-002/capa024/06_12