TL. 1822 27.	Tr: Daza.
	Dl: Duro.

Planta baja.

Escala 1:50.

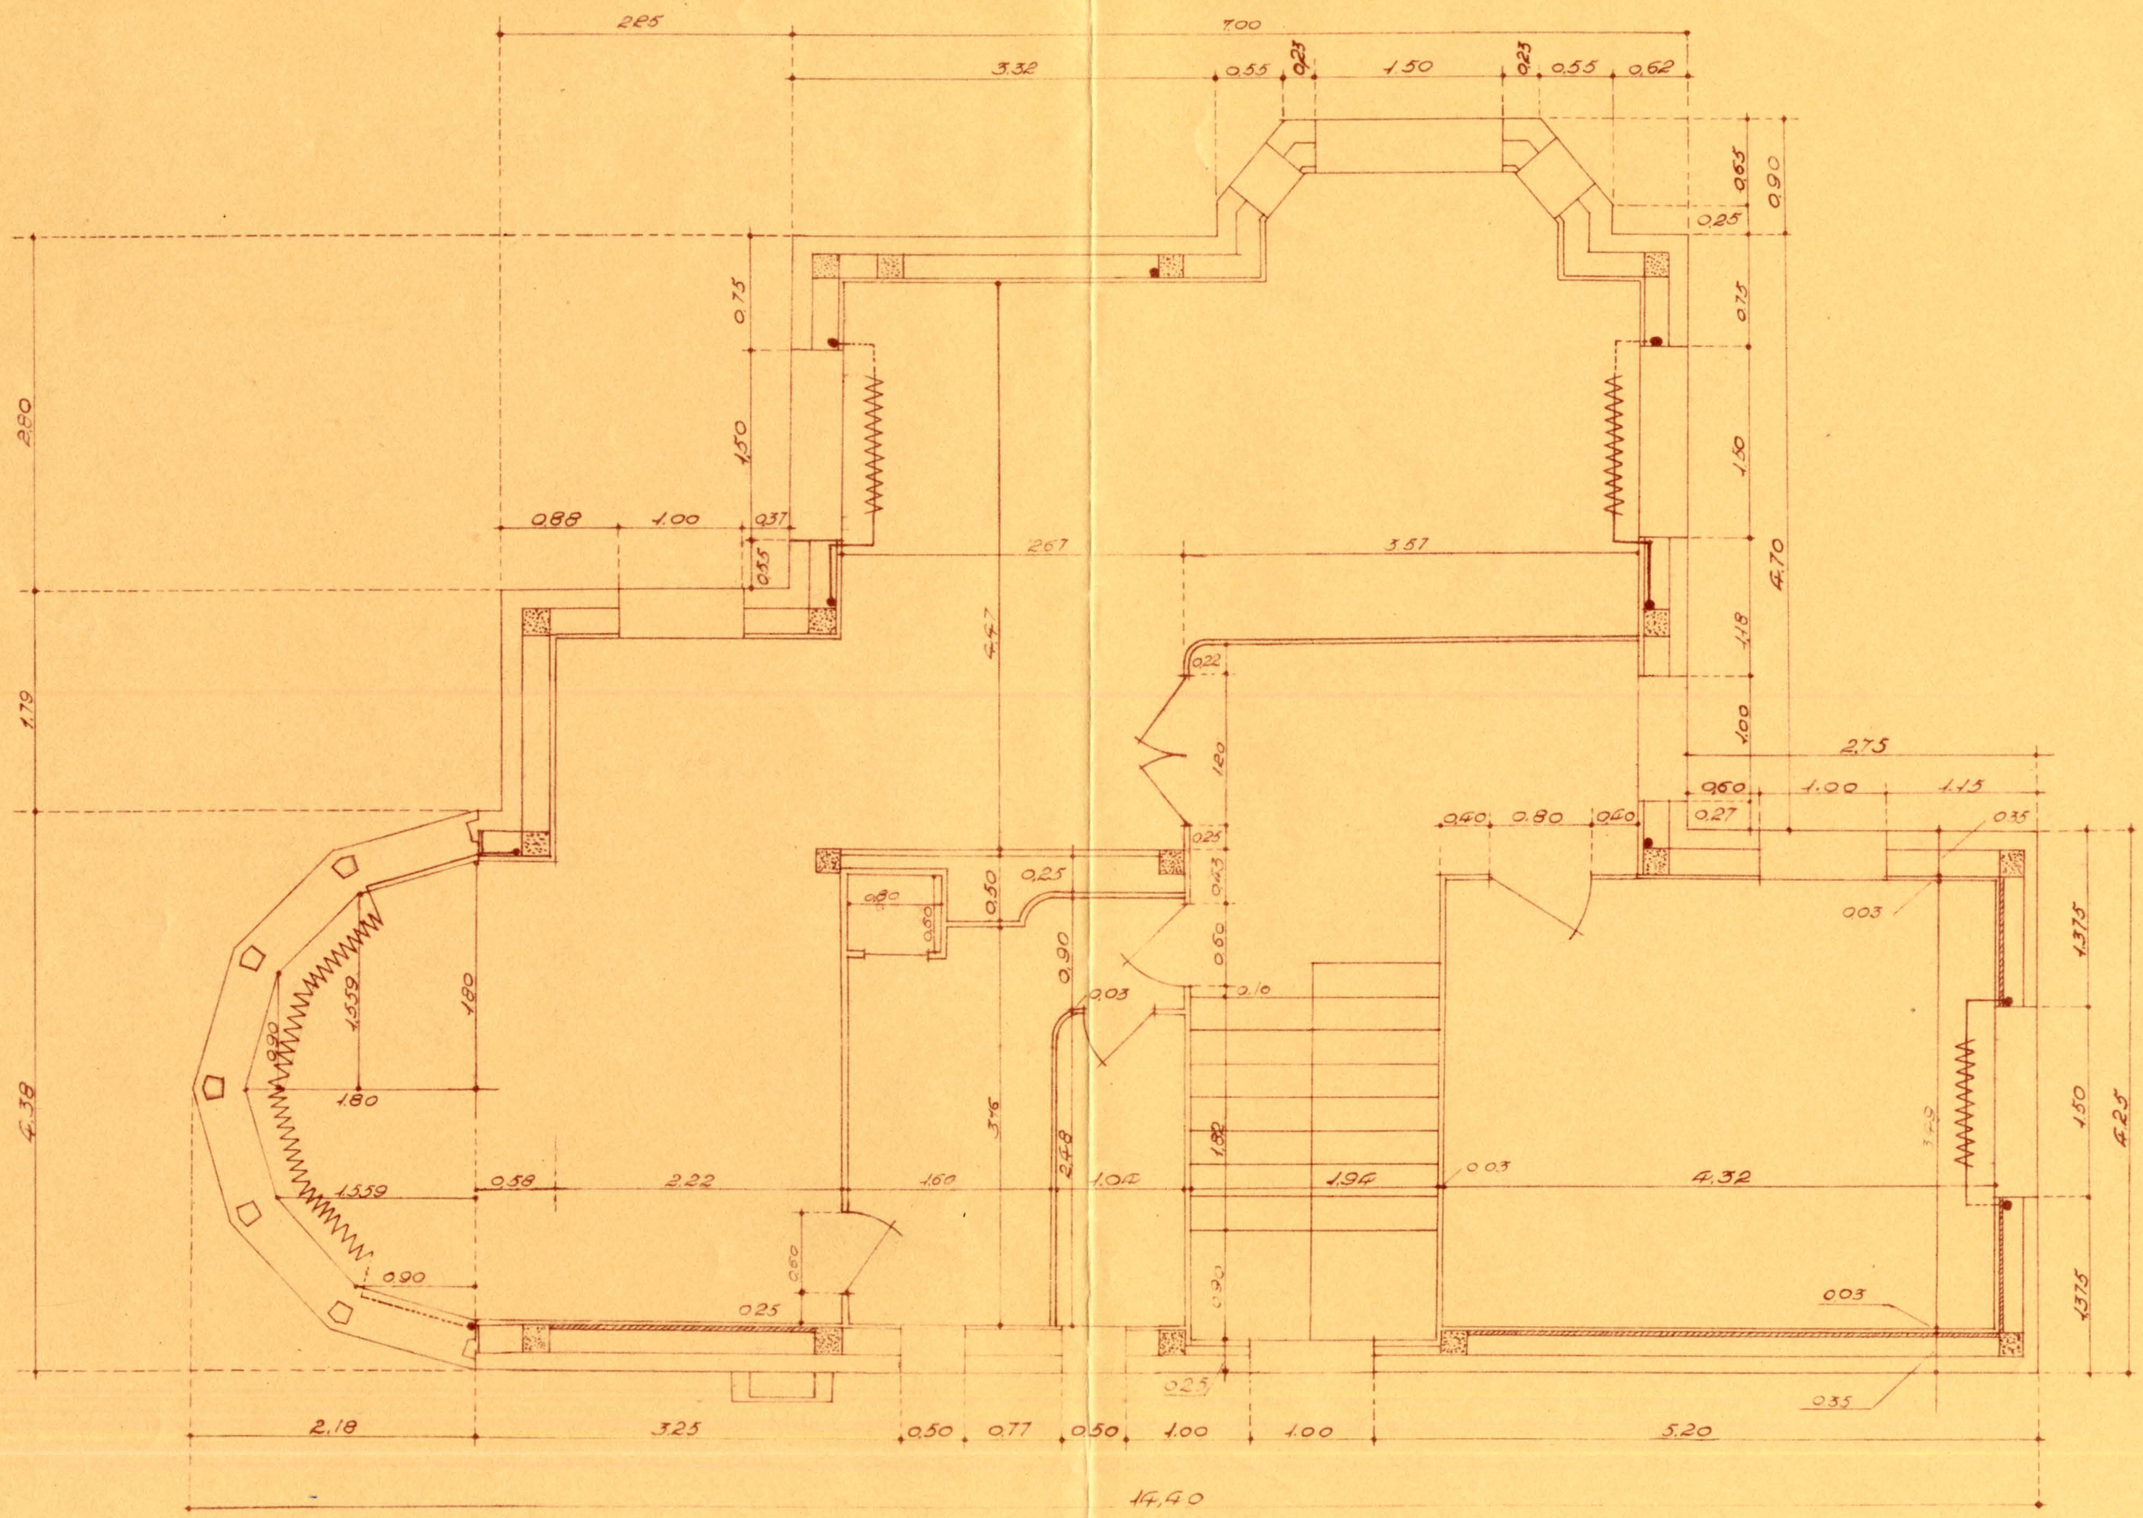

ETM-098/Caja 025/01_08