


*Sección transversal del Viaducto de 20,00 mts.
Escala 1:25.*

semisección por eje de pilas.

semisección por arranque de pilas.

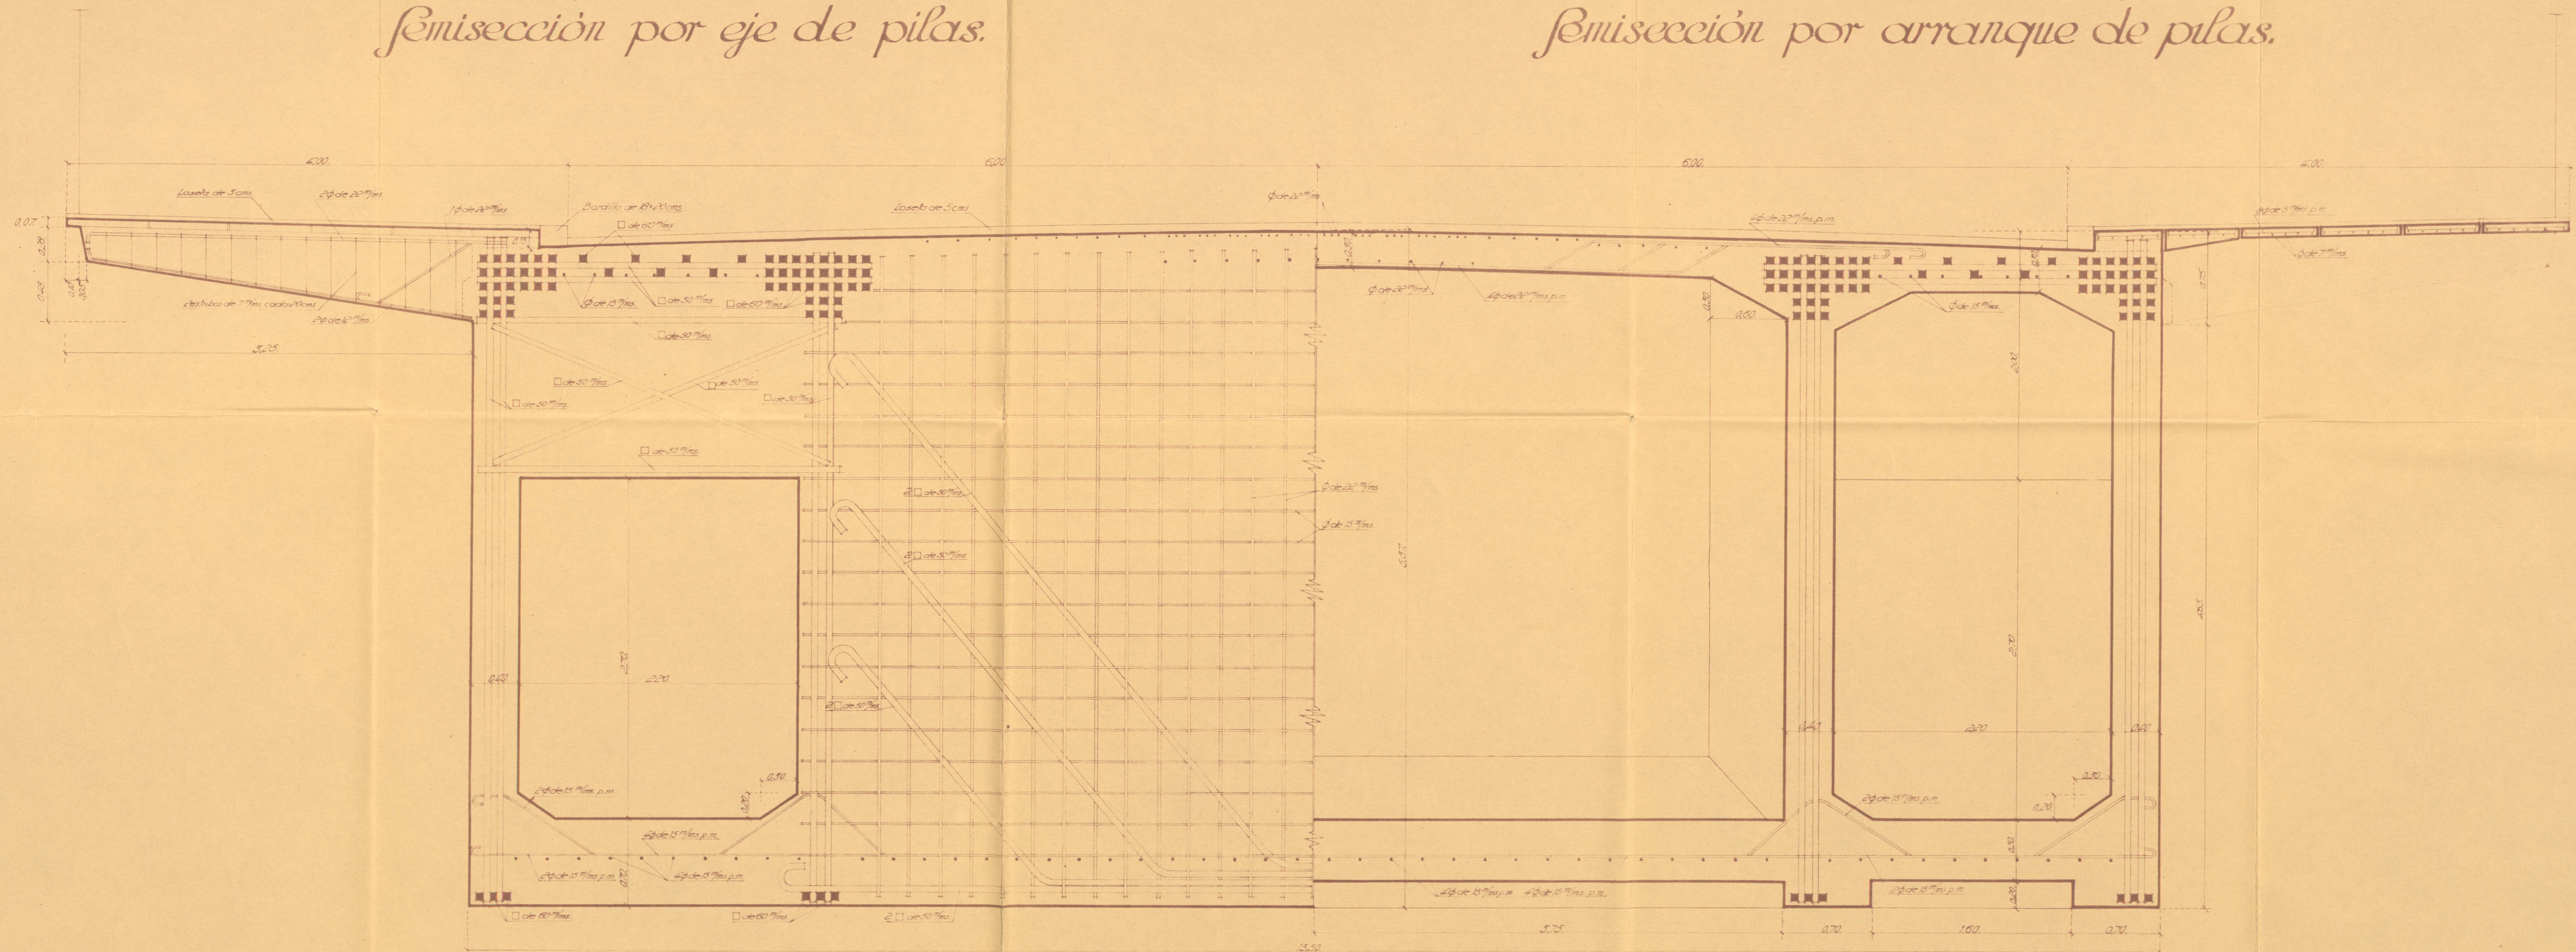

*Ing. J. J. de la Cruz
d. J. J. de la Cruz
d. J. J. de la Cruz*