


*Sección transversal por arranque de cartabón del
Viaducto de 20,00 mts.
Escala 1:25.*

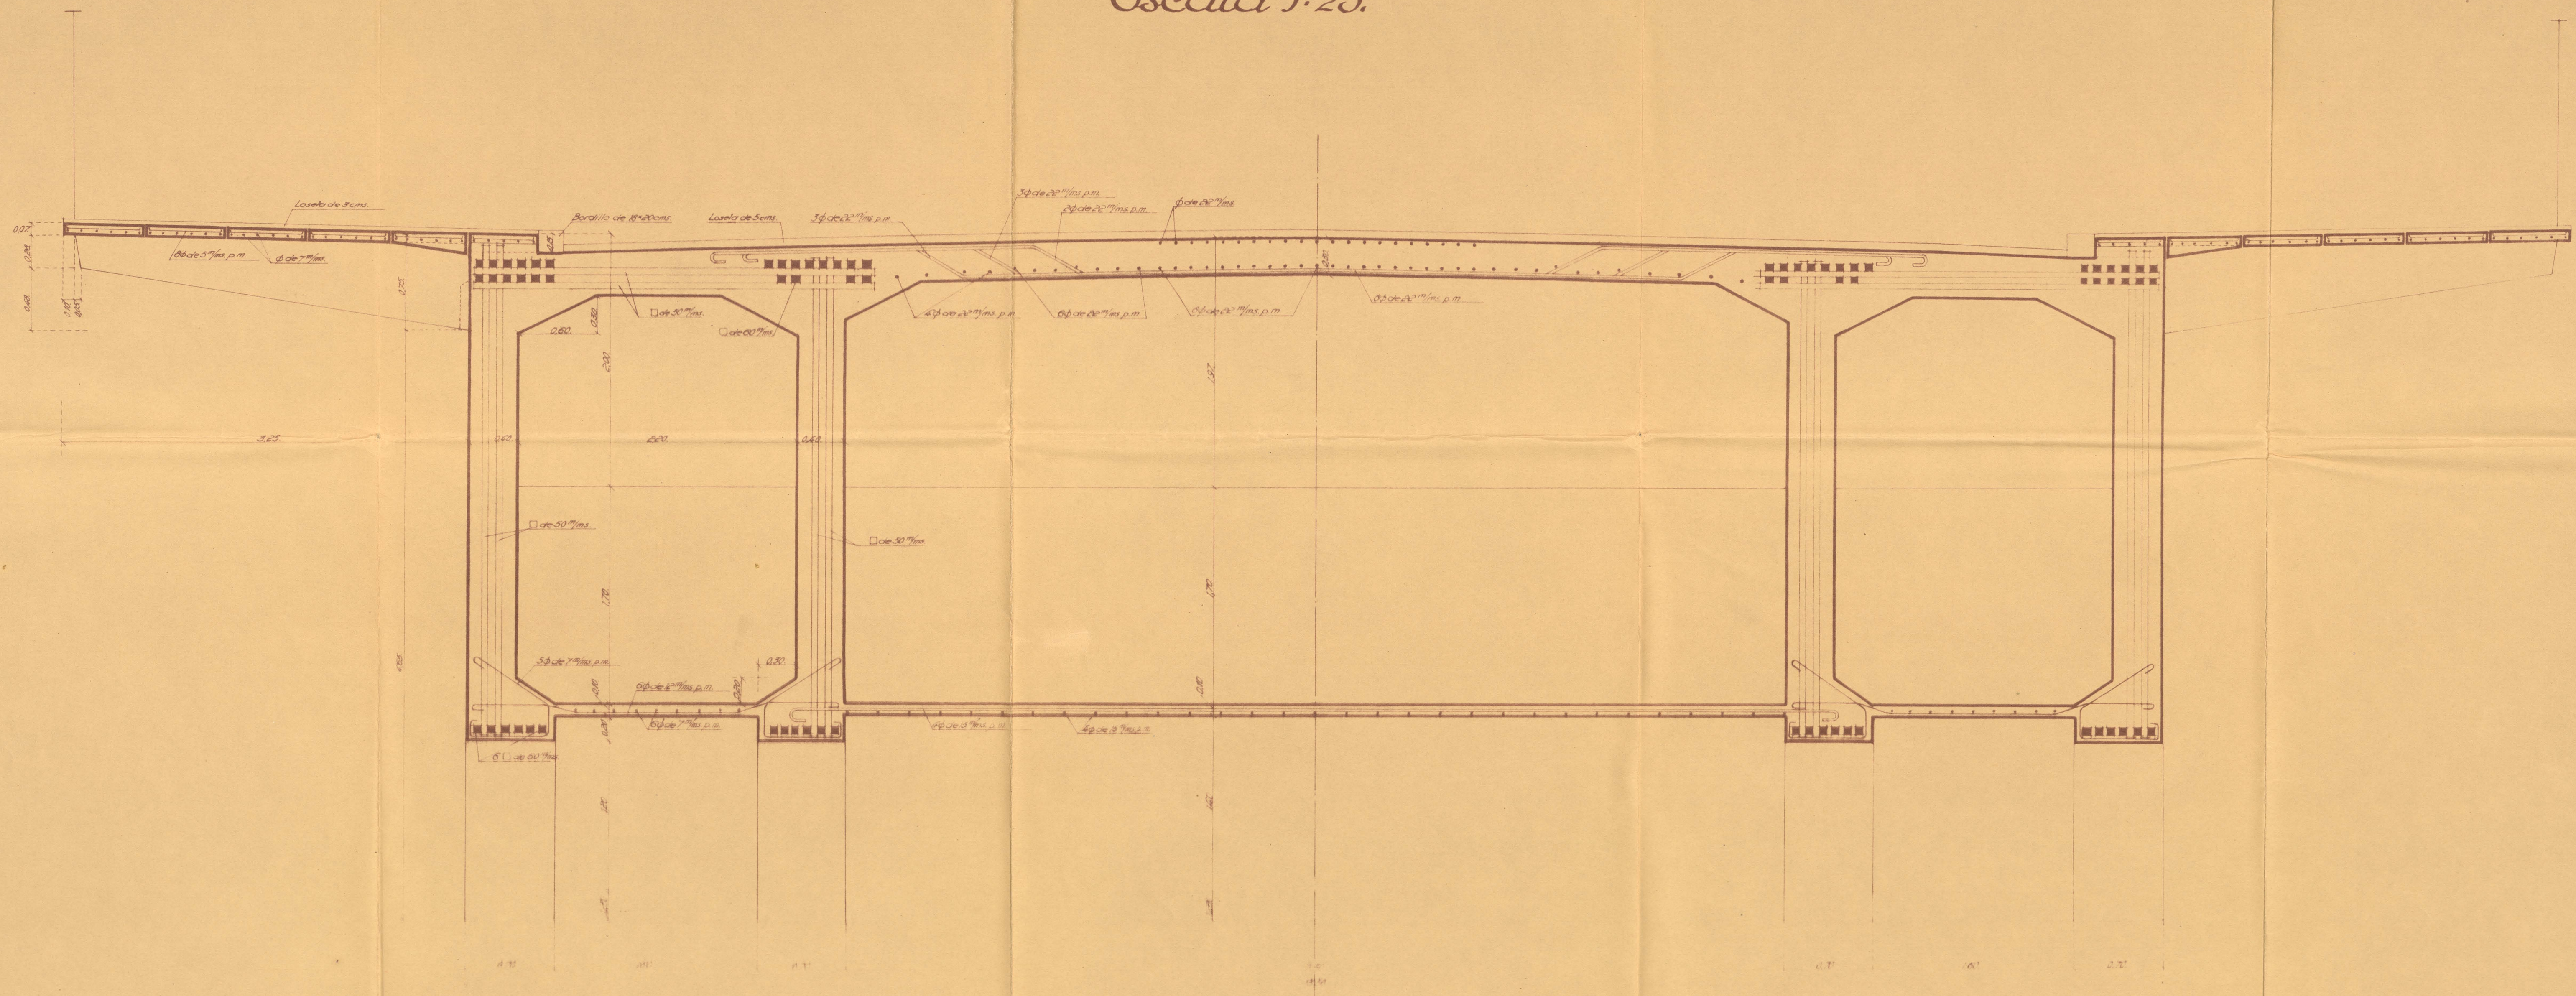

*Todo lo que se ve en este plano
es de obra y no de proyecto
en caso de duda
se debe consultar con el Sr. [Signature]*