



*Secciones longitudinales de la semiluz central del Viaducto 20,00 mts.
Escala 1:50.*

Sección longitudinal por eje de viga.

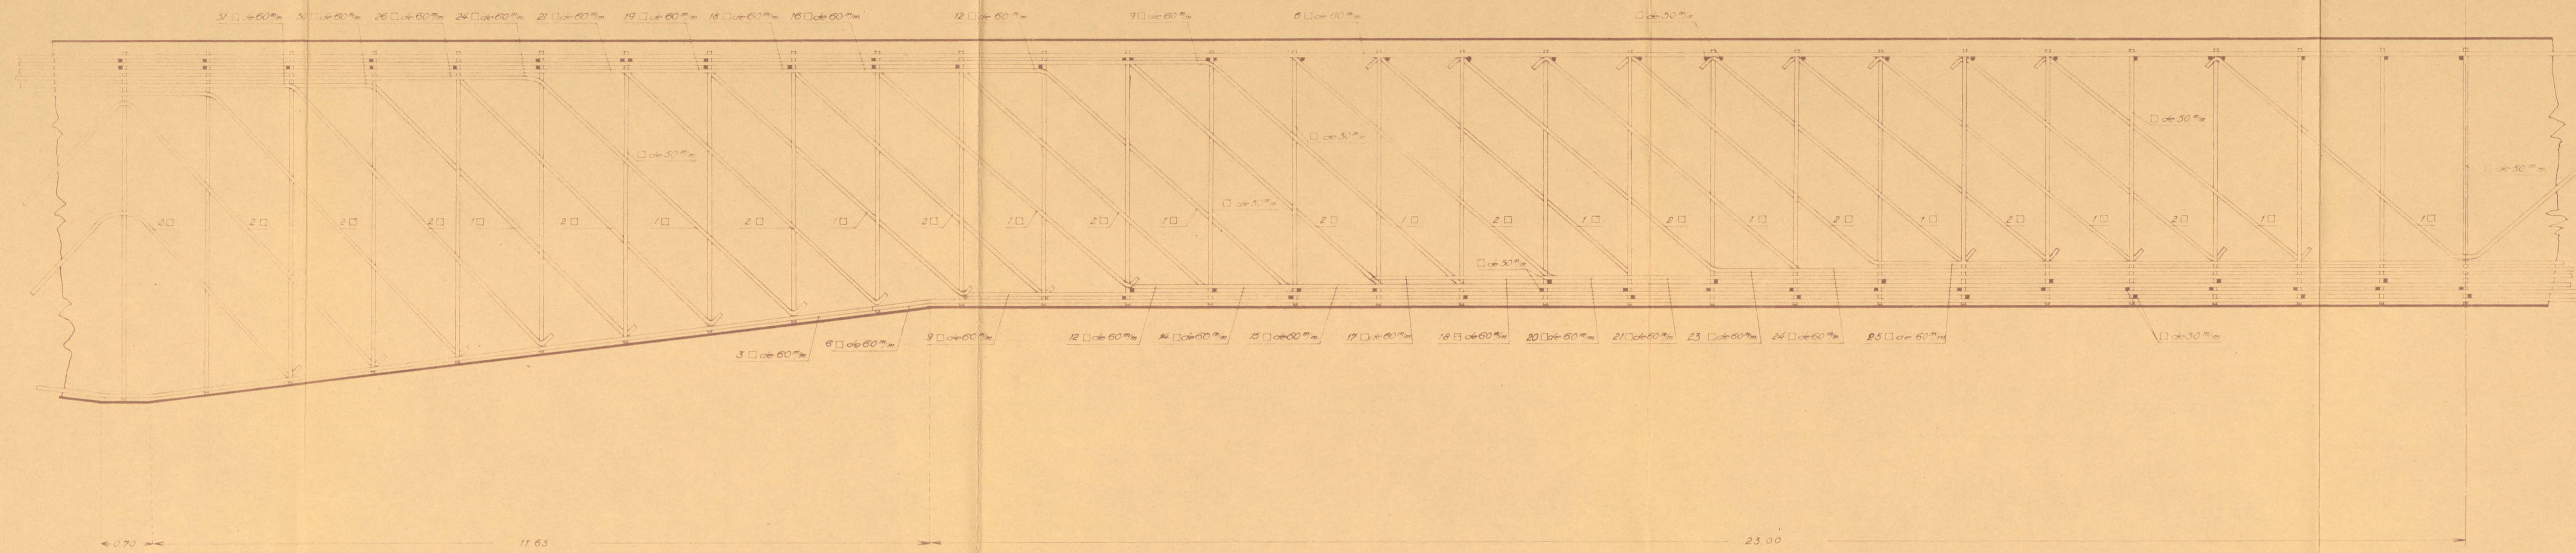

Sección longitudinal por centro de puente.

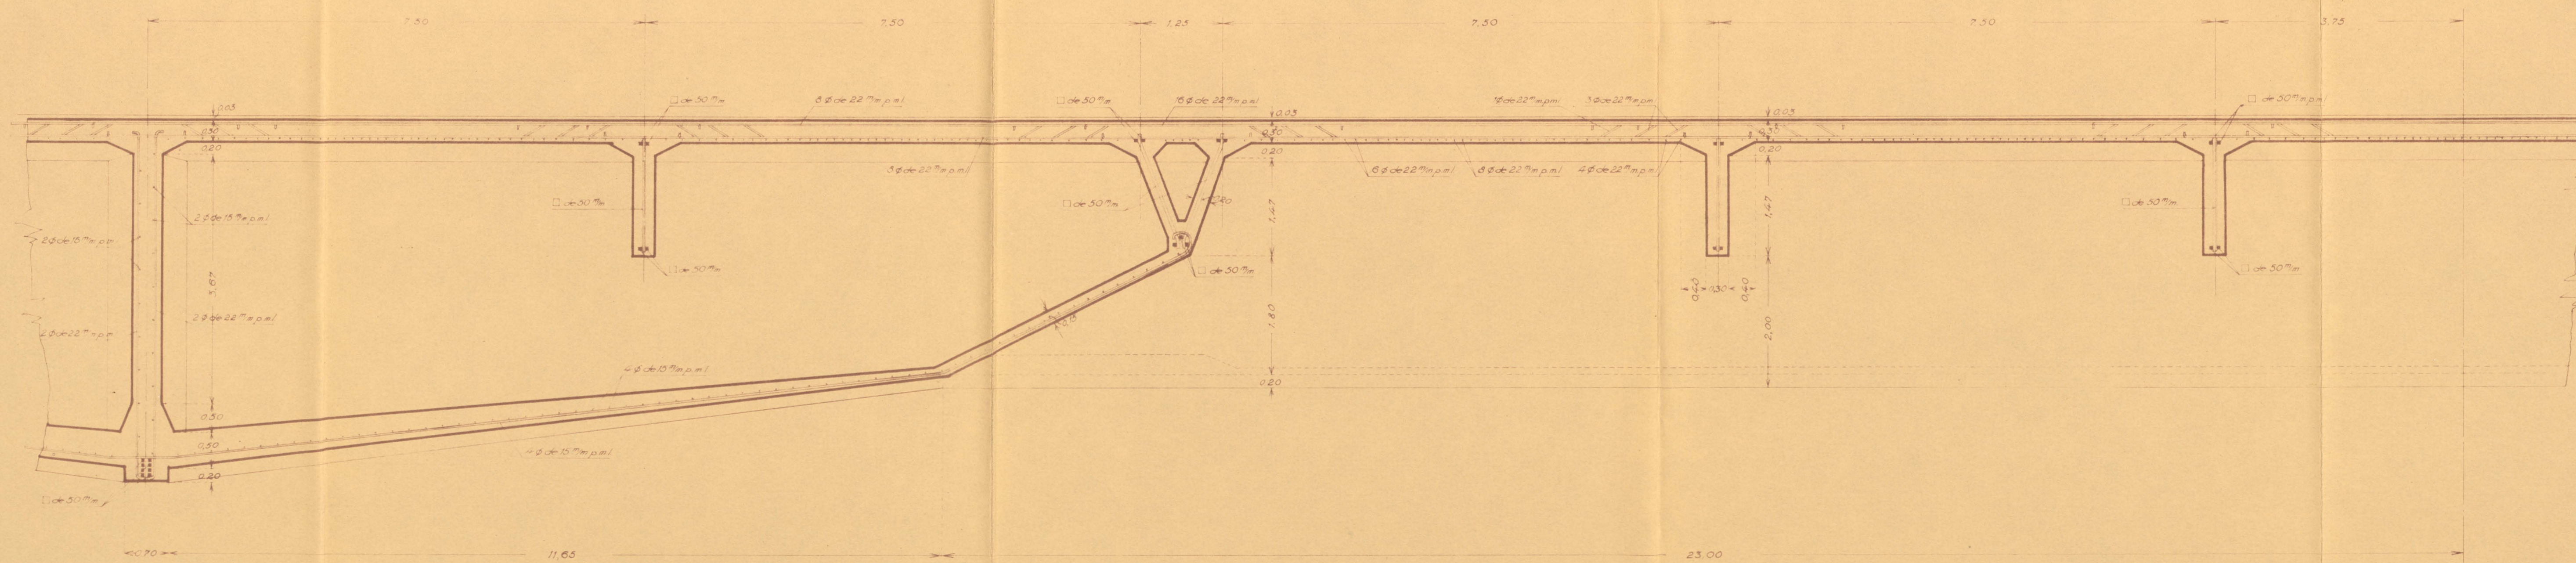

Traza Estructura de 1912
de 1912
J. Luis Ruiz