


*Sección transversal del Viaducto de 24,00 mts.
Escala 1:25.*

Semisección por eje de pilas.

Semisección por el arranque de pilas.

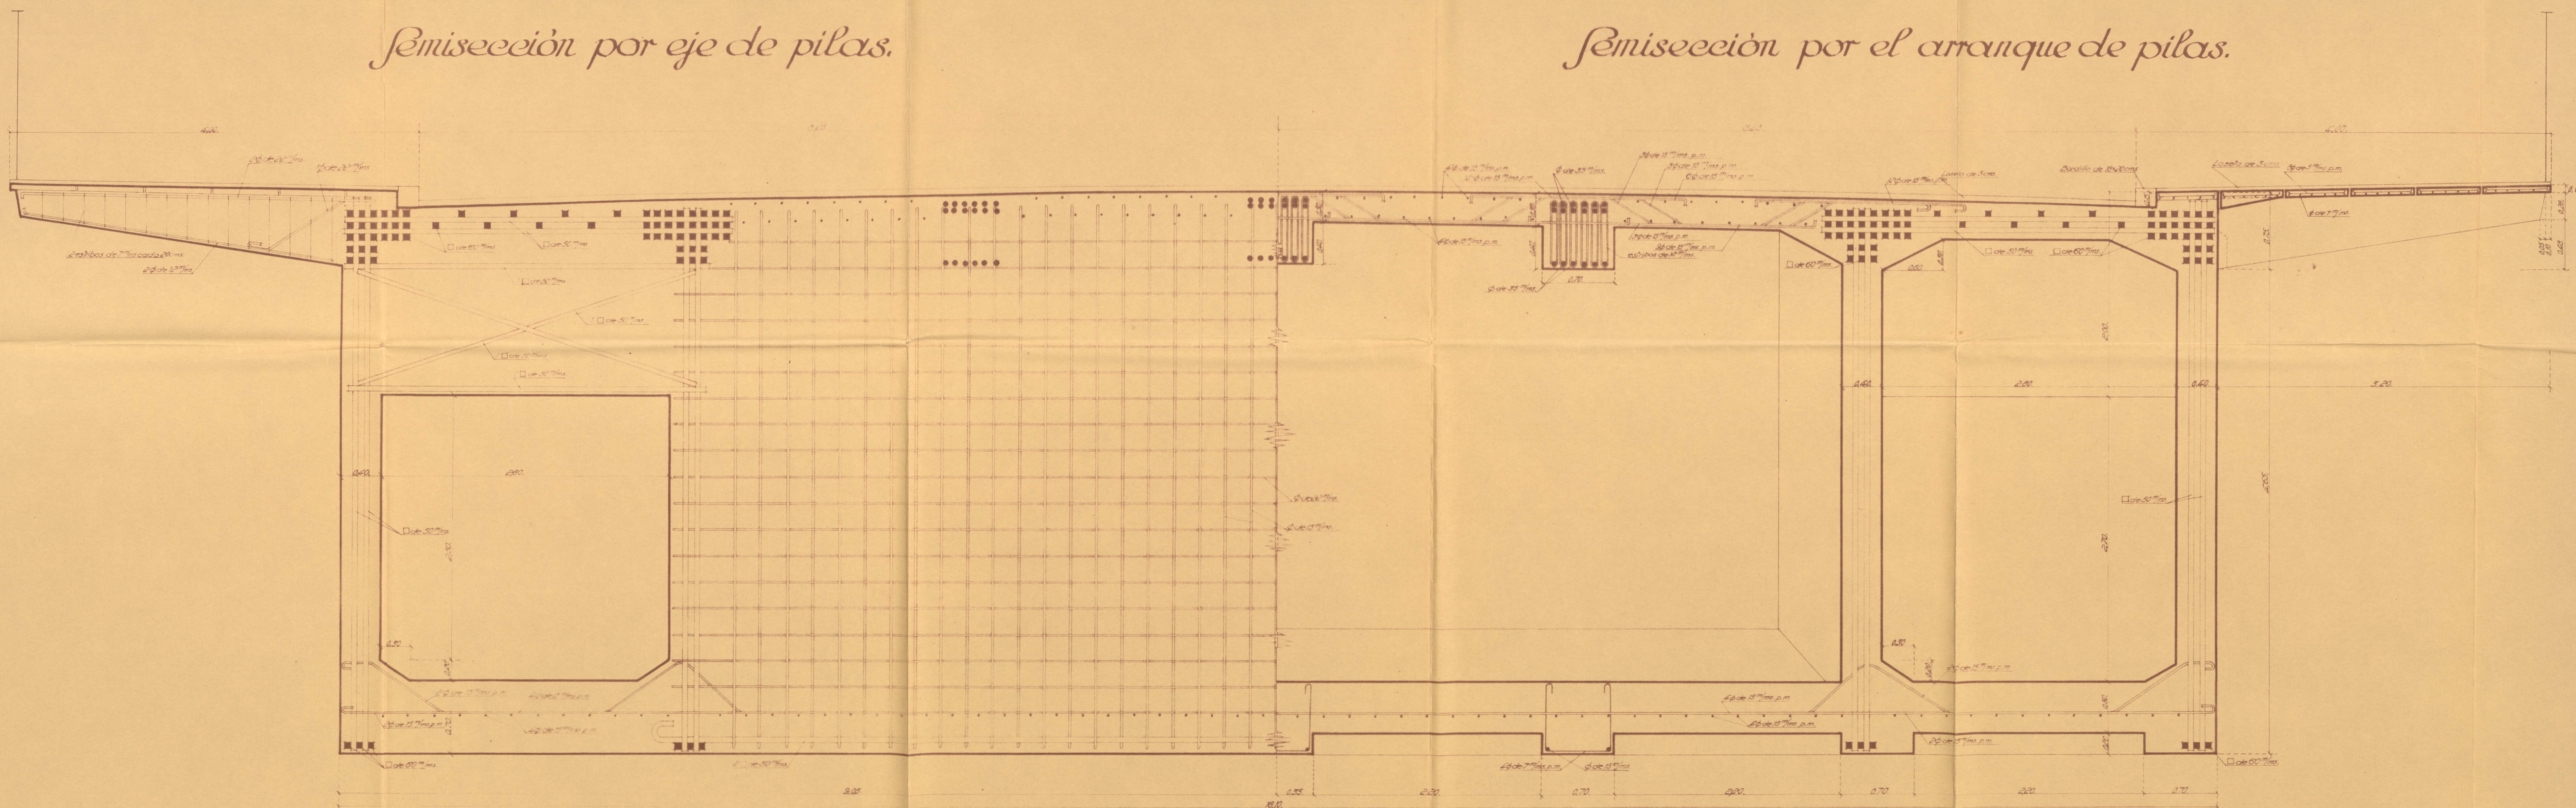

*Madrid, 10 de Mayo 1932
Arquitecto & Ingeniero
Eduardo Torres*

17 100 200 300 400 500 600 700 800 900 1000