
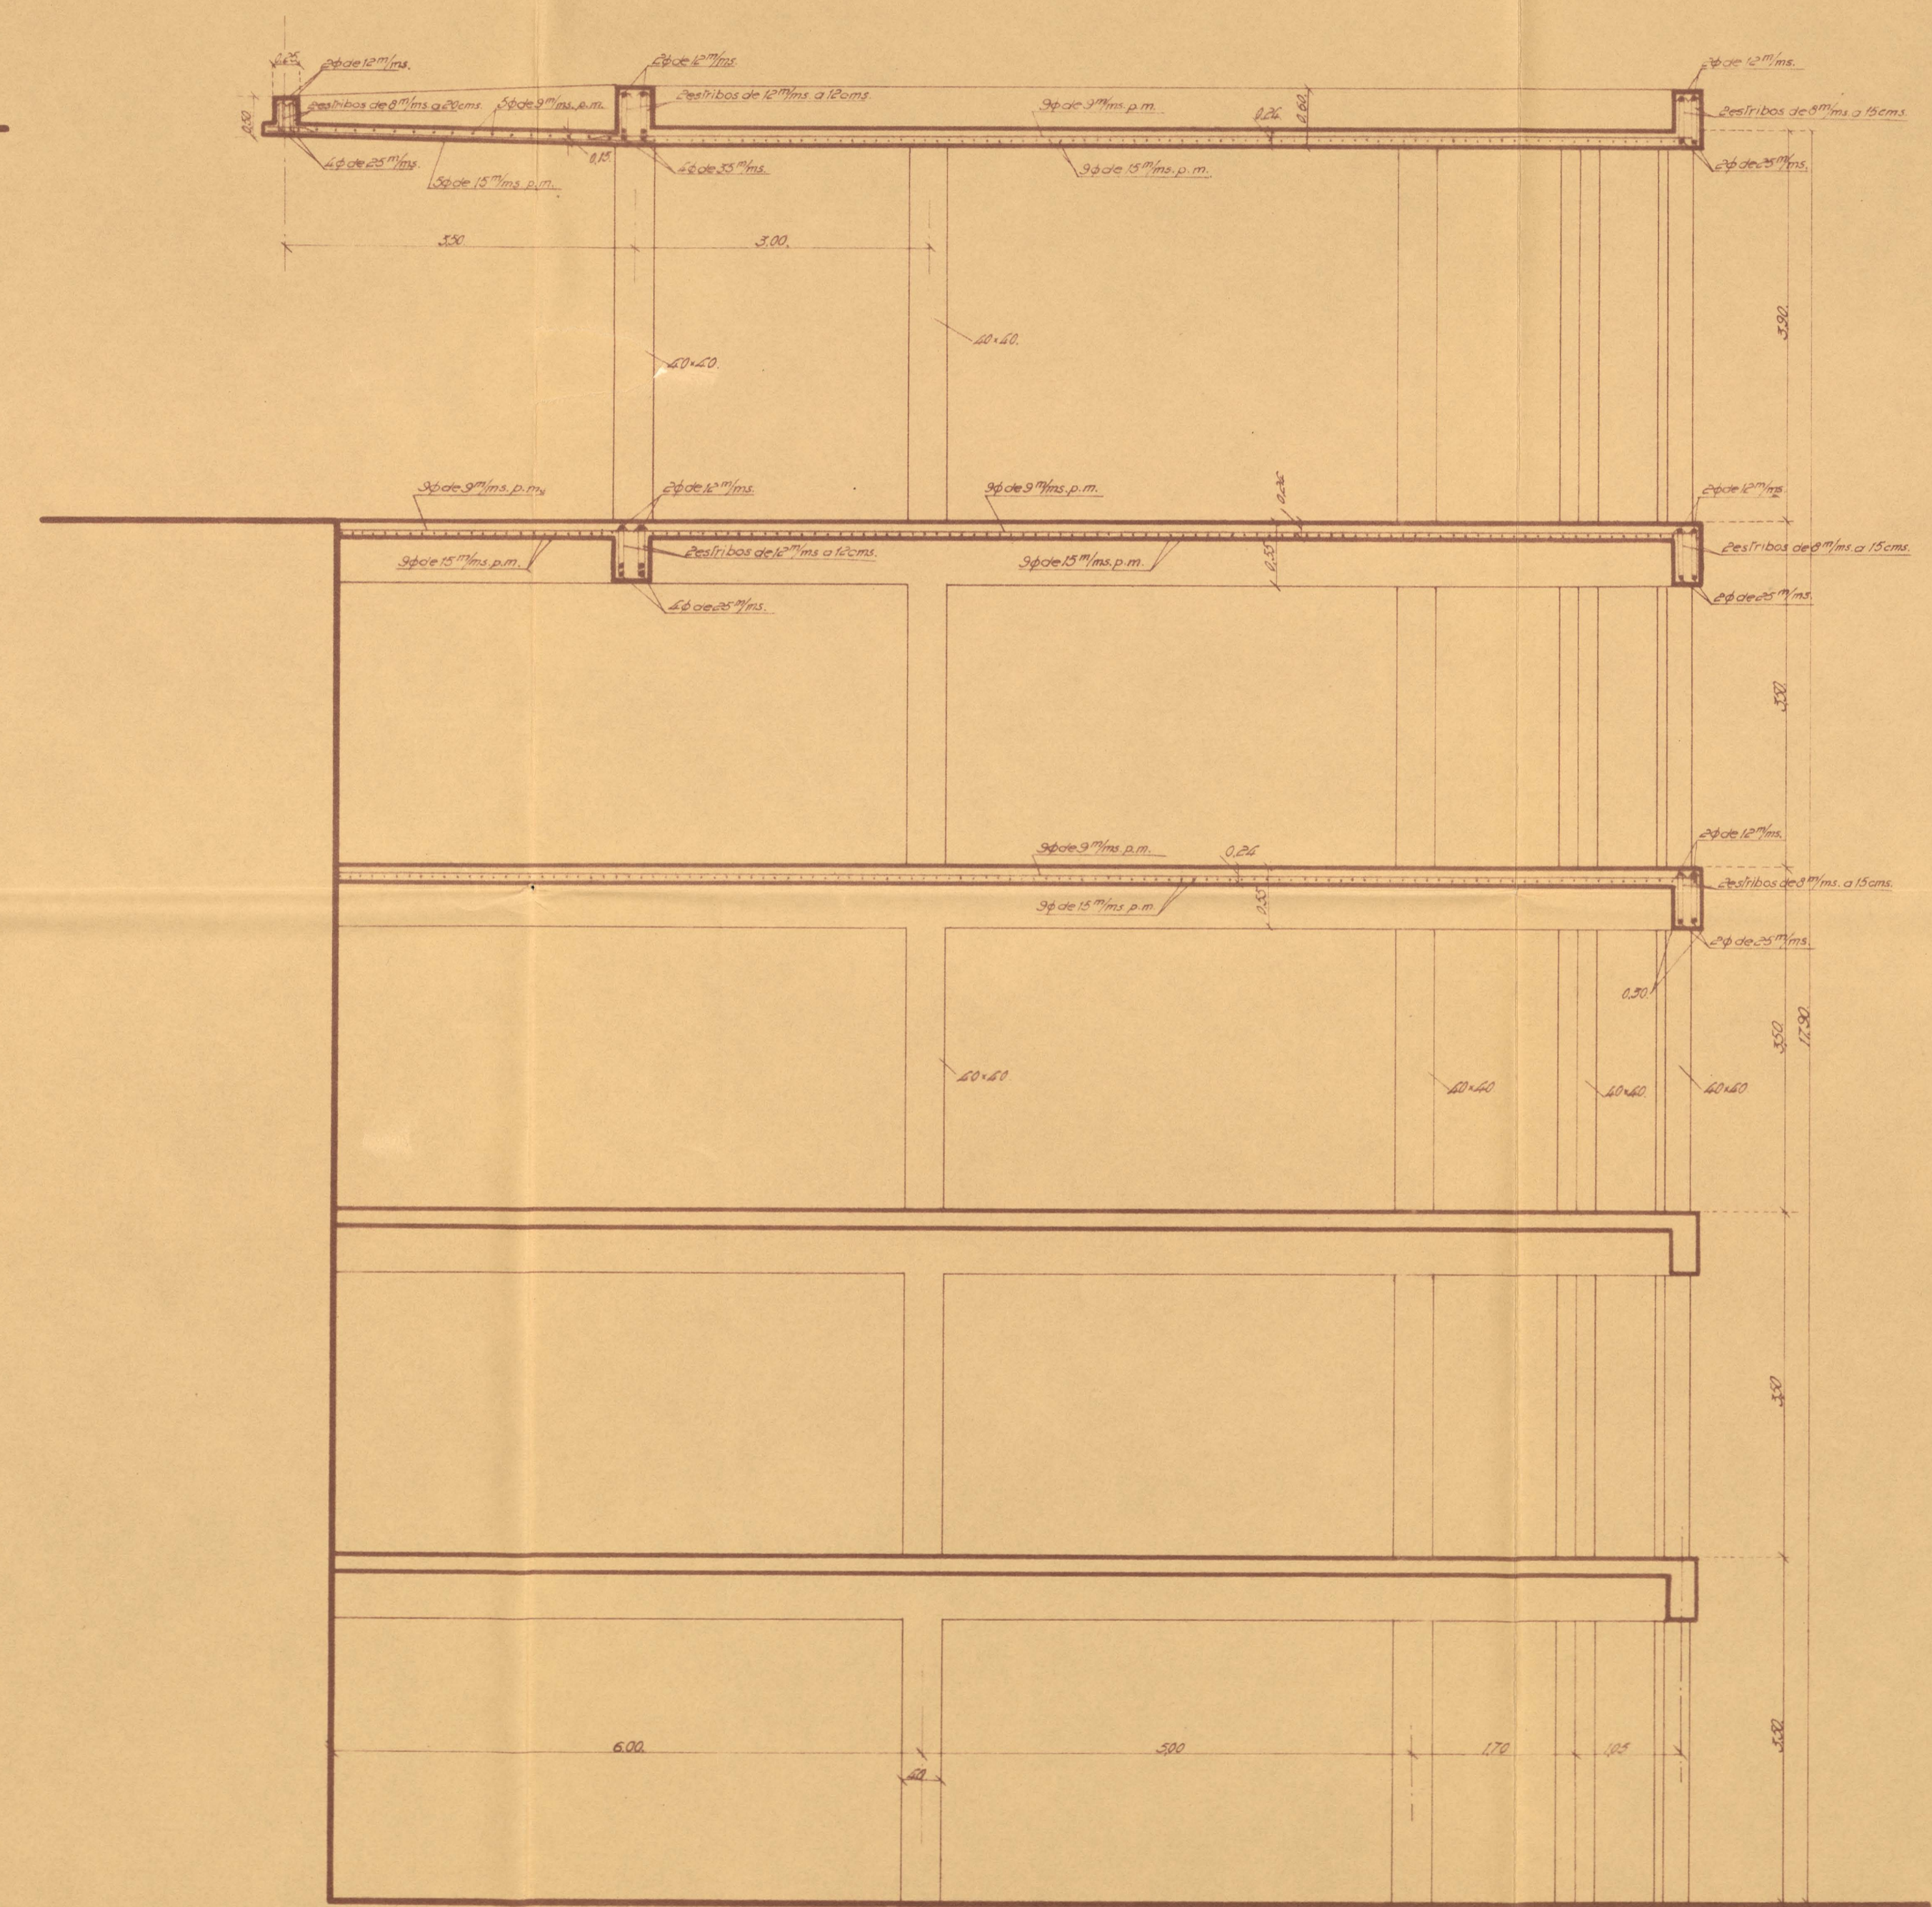


# Estructura de escalera y ascensor en el estribo sur.

## Escala 1:50.

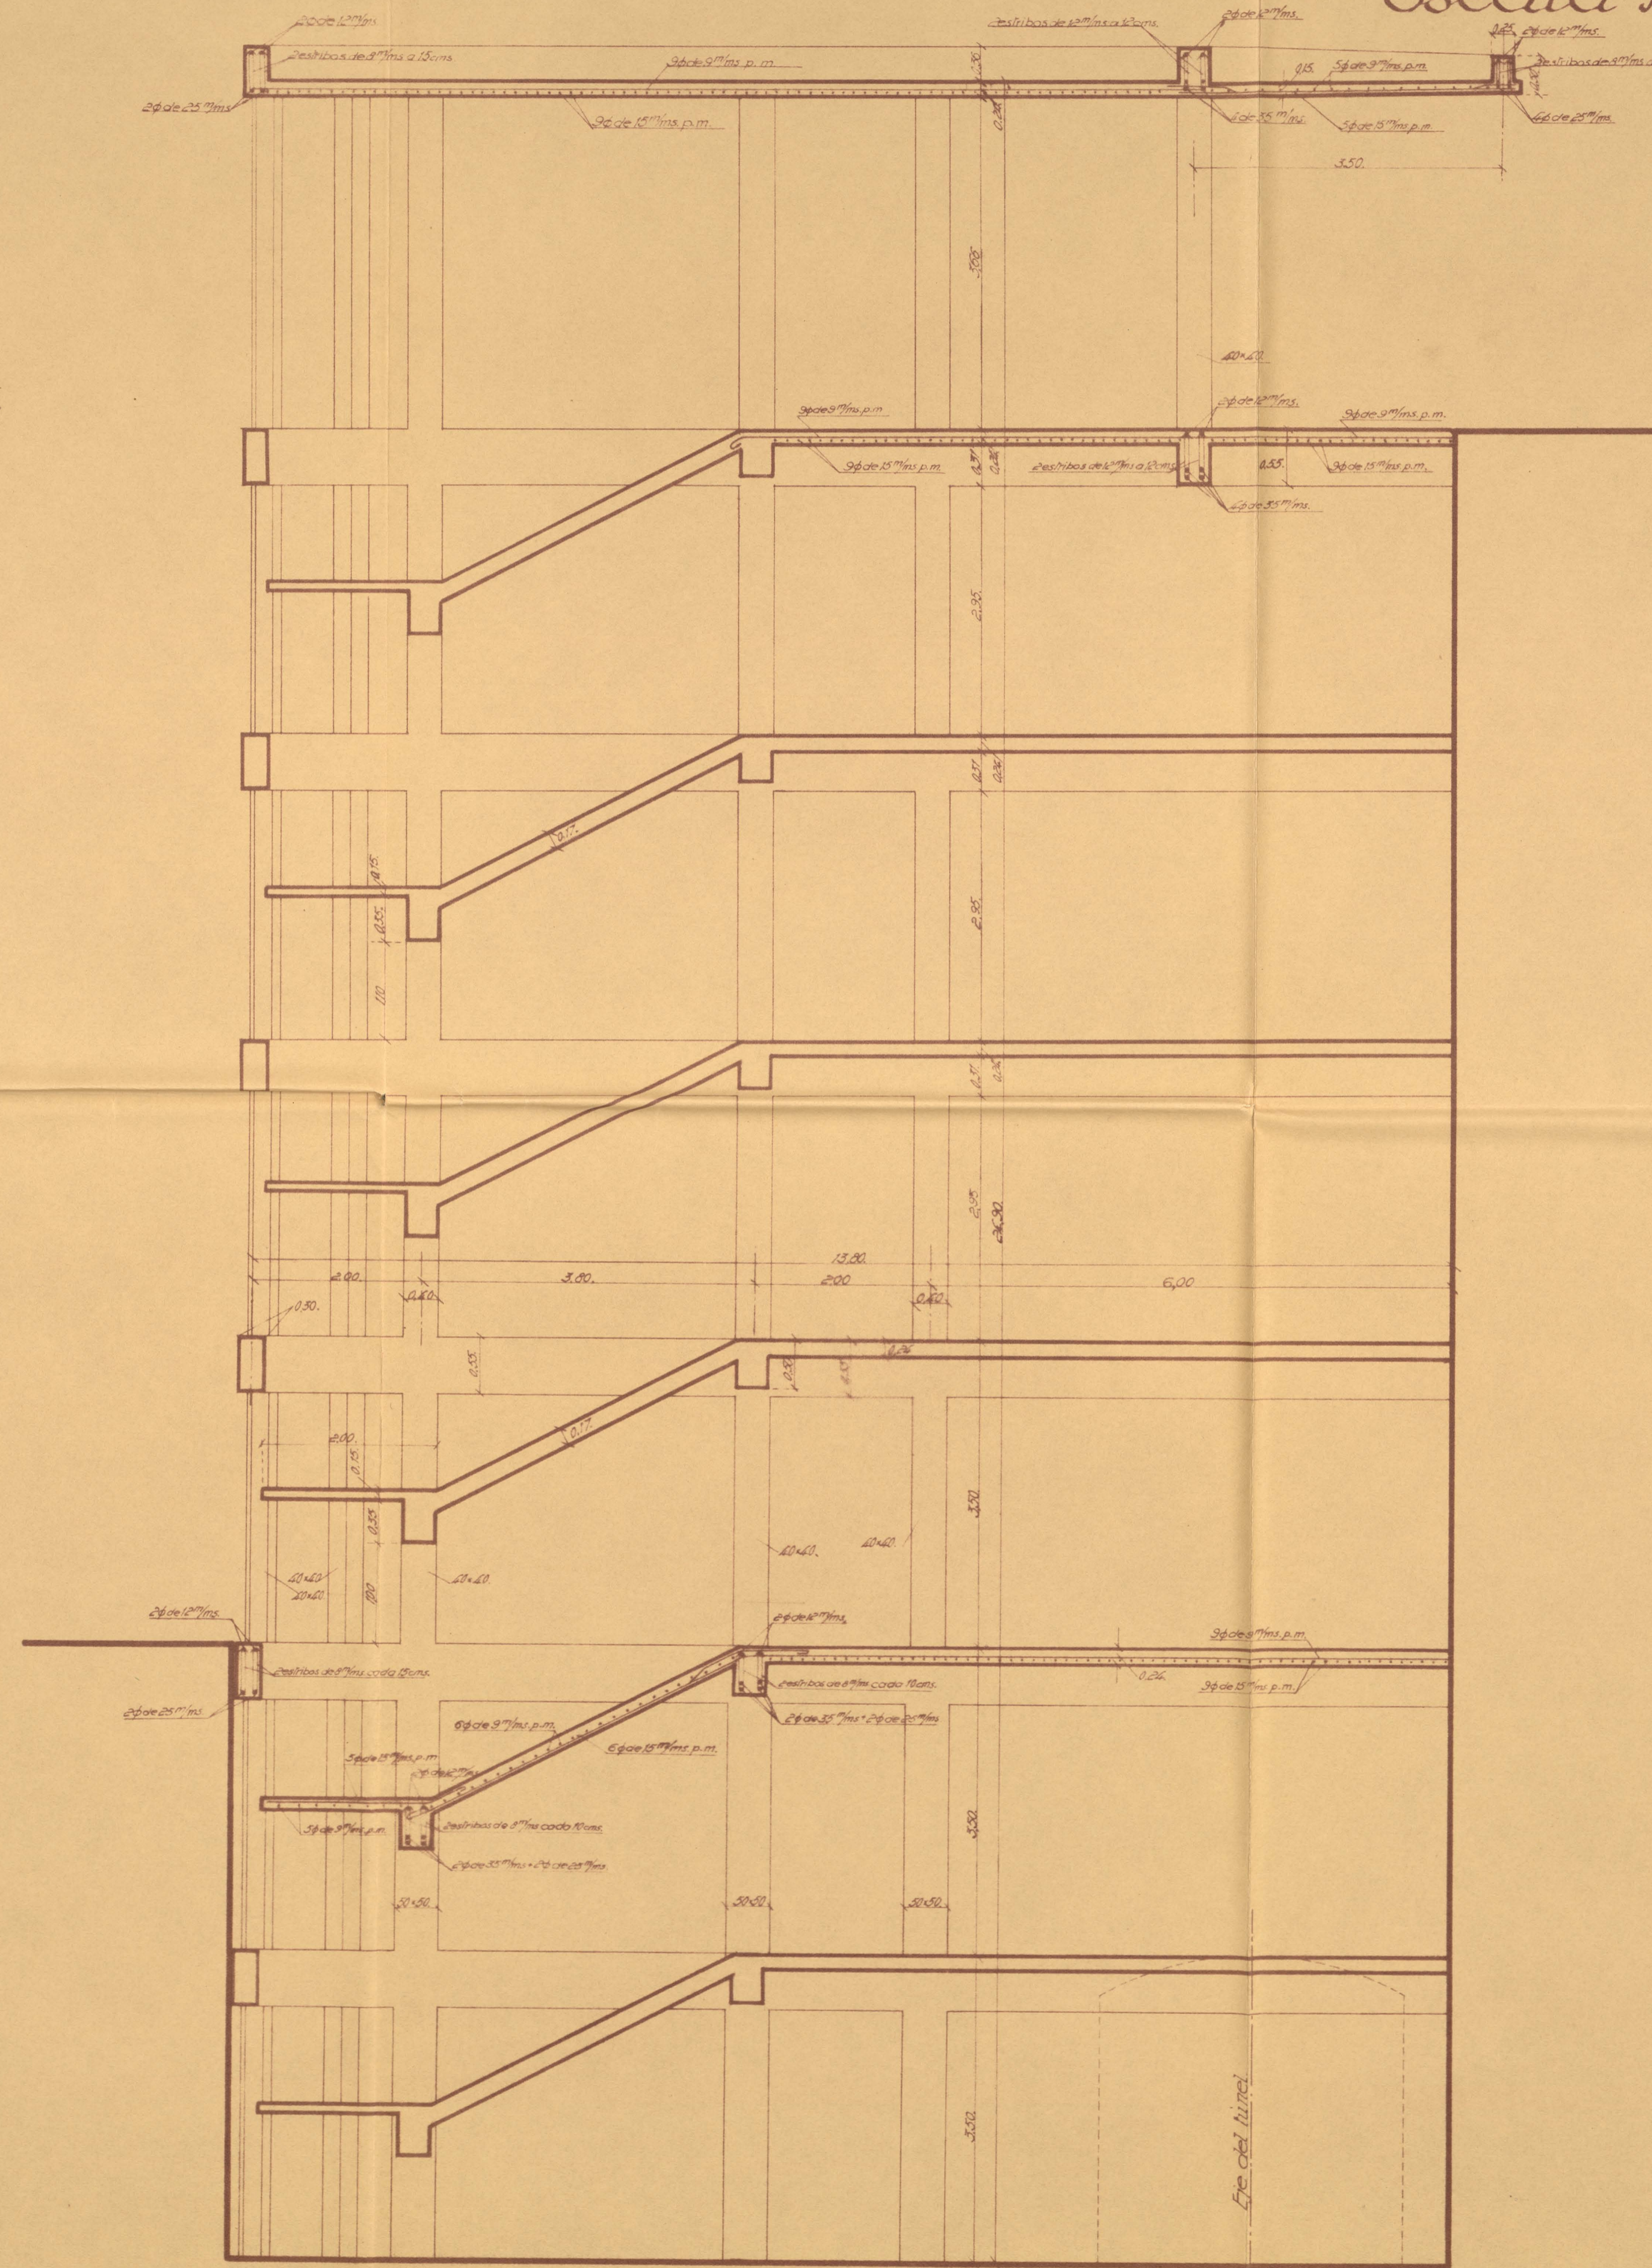

Madrid, Noviembre de 1932  
 El arquitecto  
*Edmundo Carrero*  
*M. S. M. S.*

Z. 134.270