



*Estructura del Viaducto de 20,00 mts.
Escala 1:200.*

Sección Longitudinal.

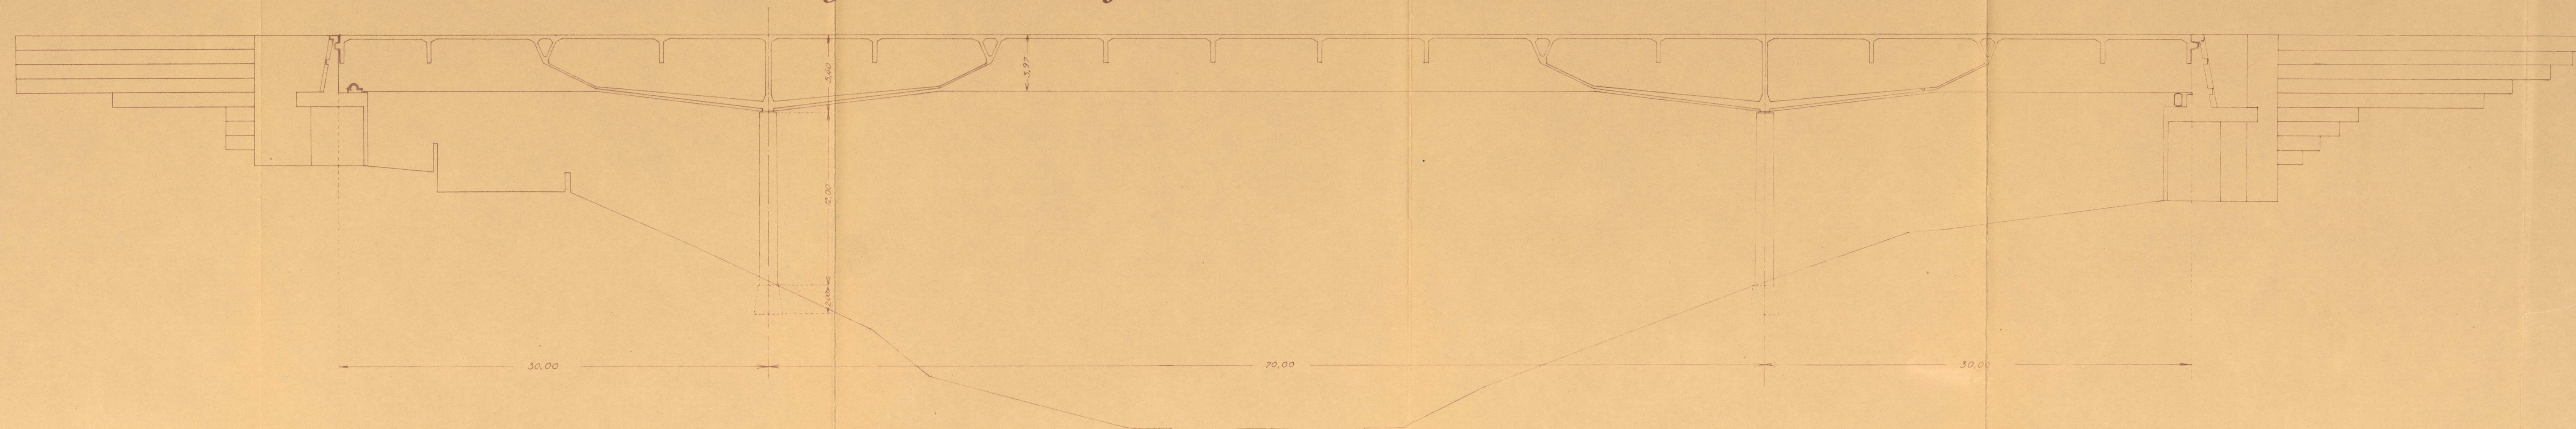

Planta.

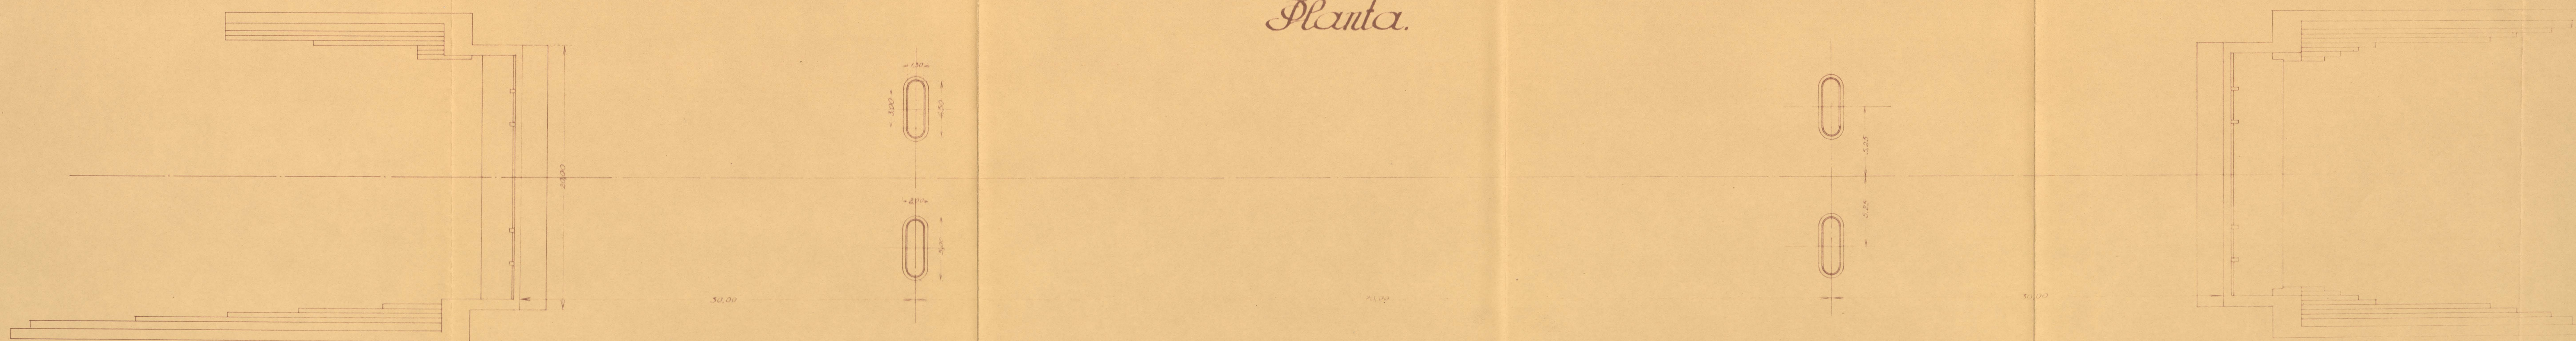

*Viaducto de 20,00 mts.
de longitud*

en el punto de la línea férrea


