


Sección transversal de la cimbra.
Escala 1:20

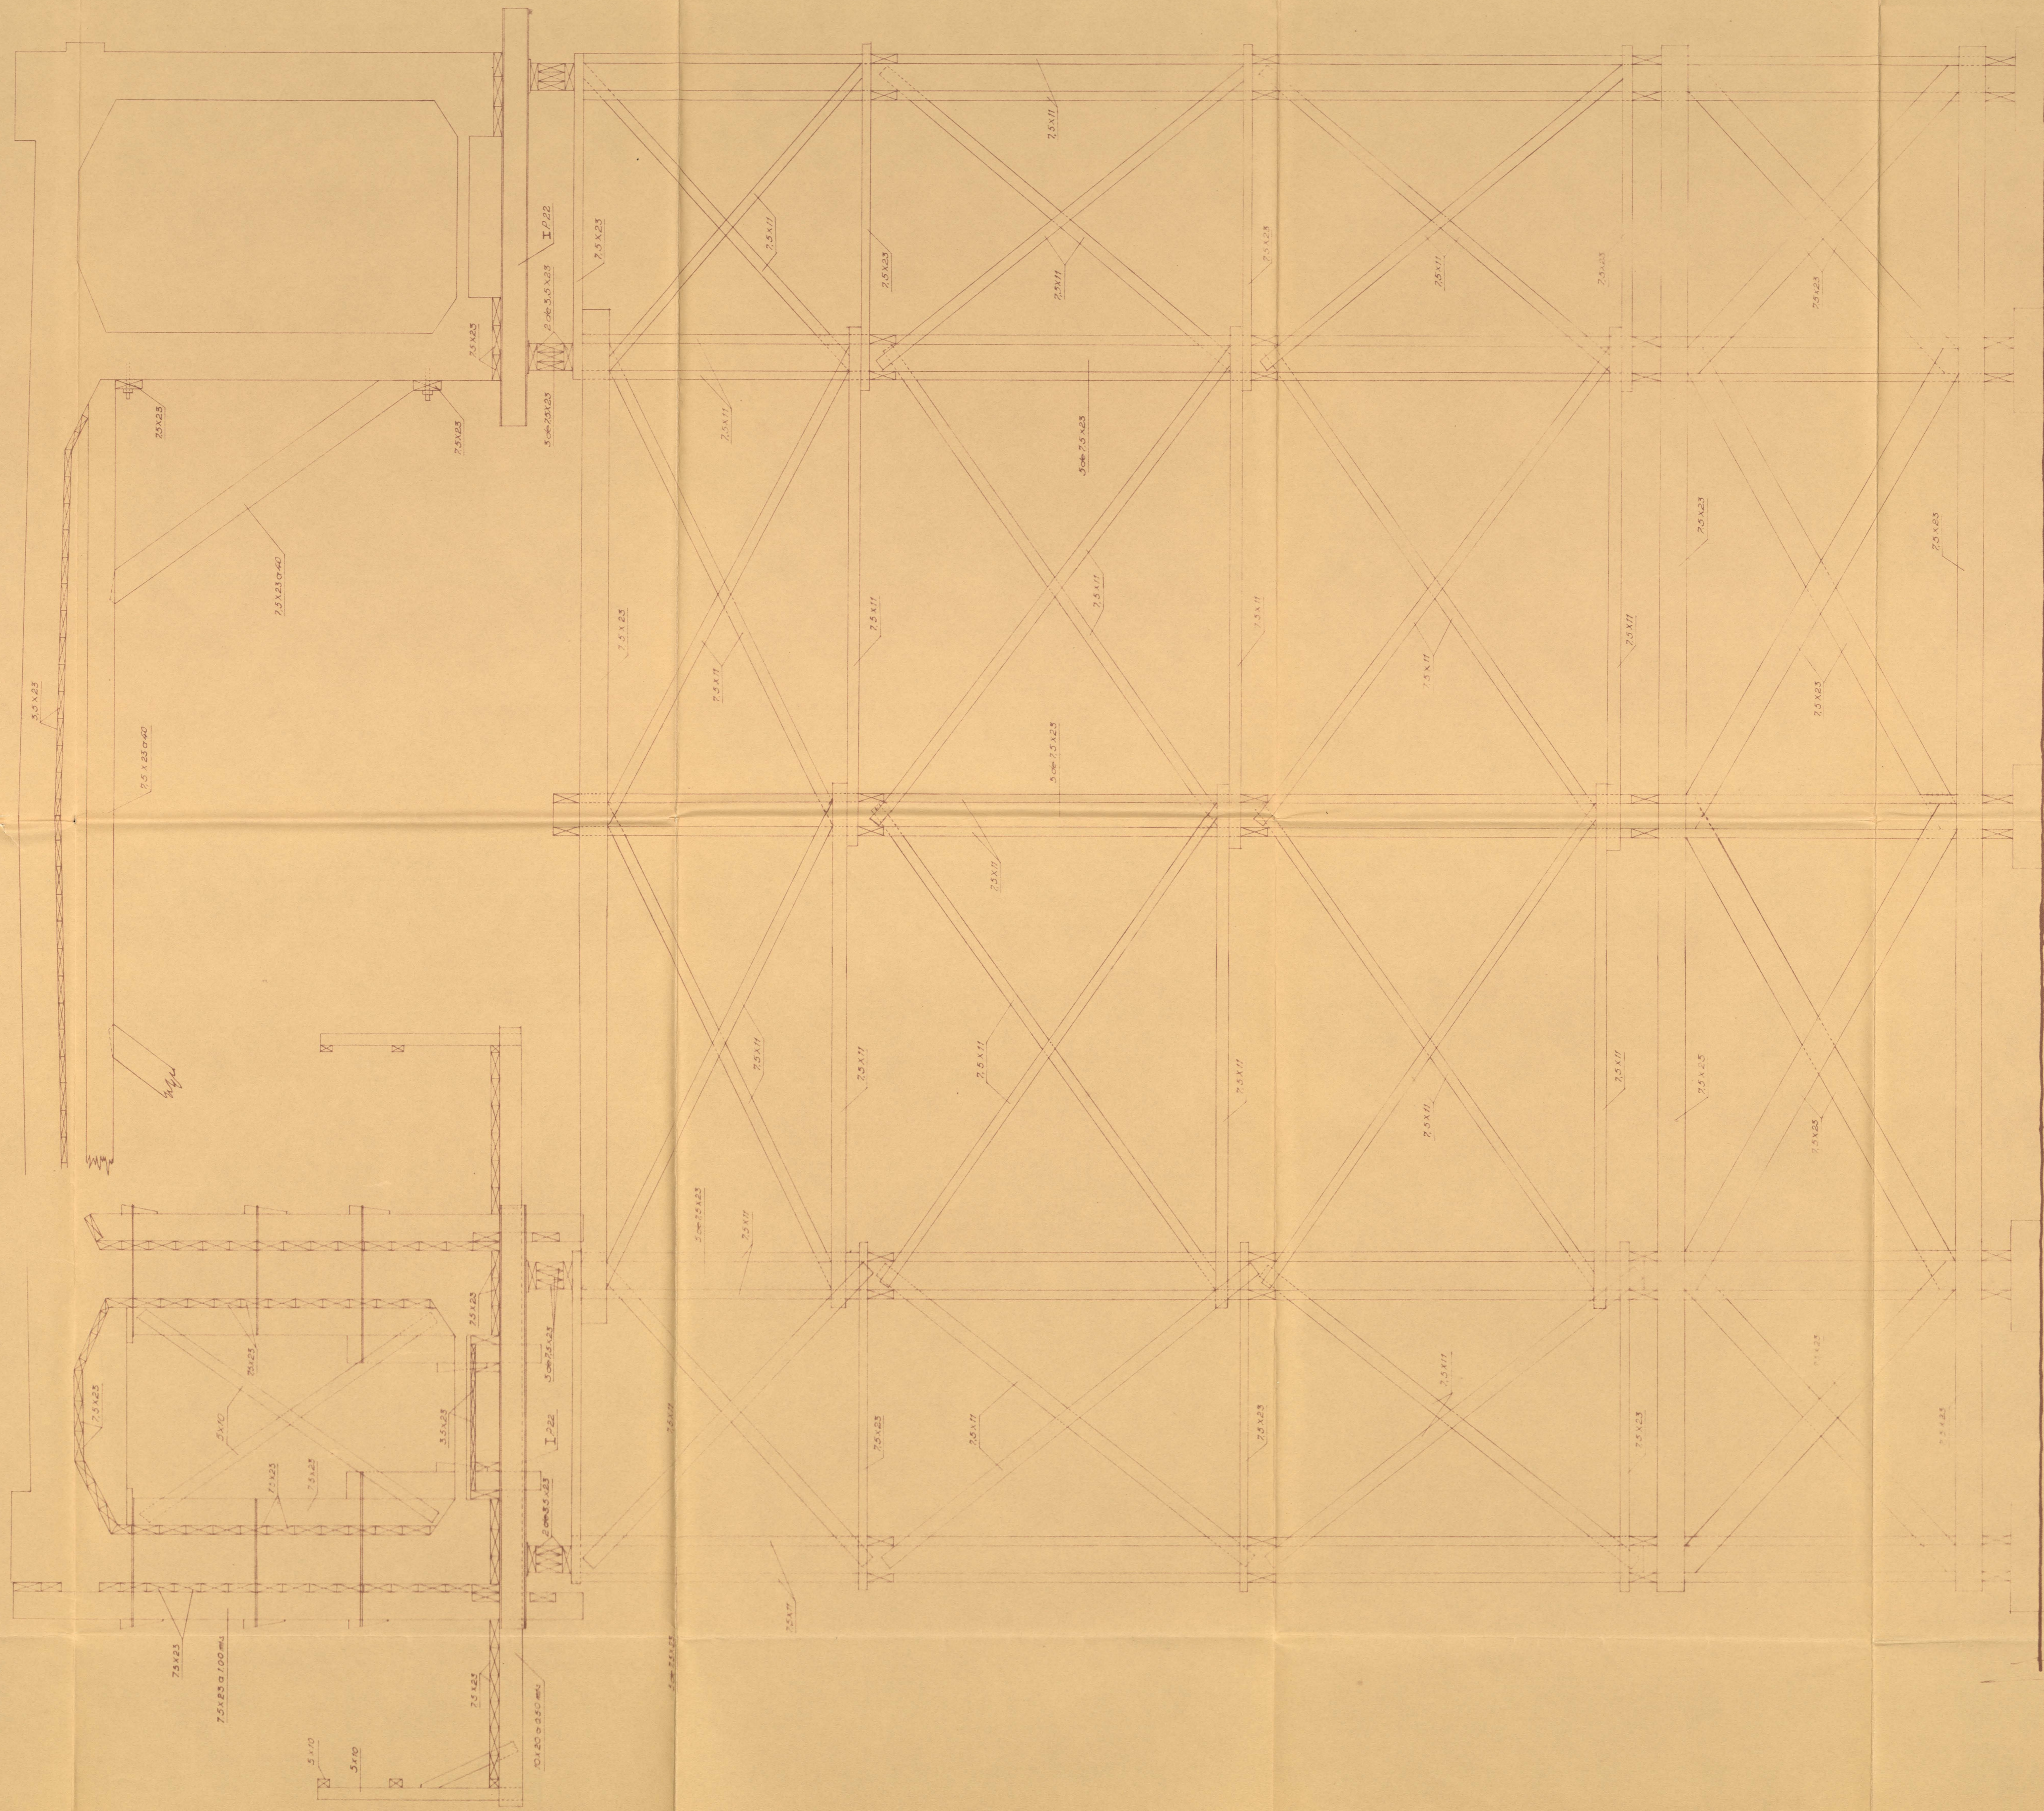

Ingeniero
Arquitecto

Mano