


# Diagramas de flexión.

Escala { De longitudes 1:200  
De fuerzas 1 cm <> 500 metros ton<sup>2</sup>.

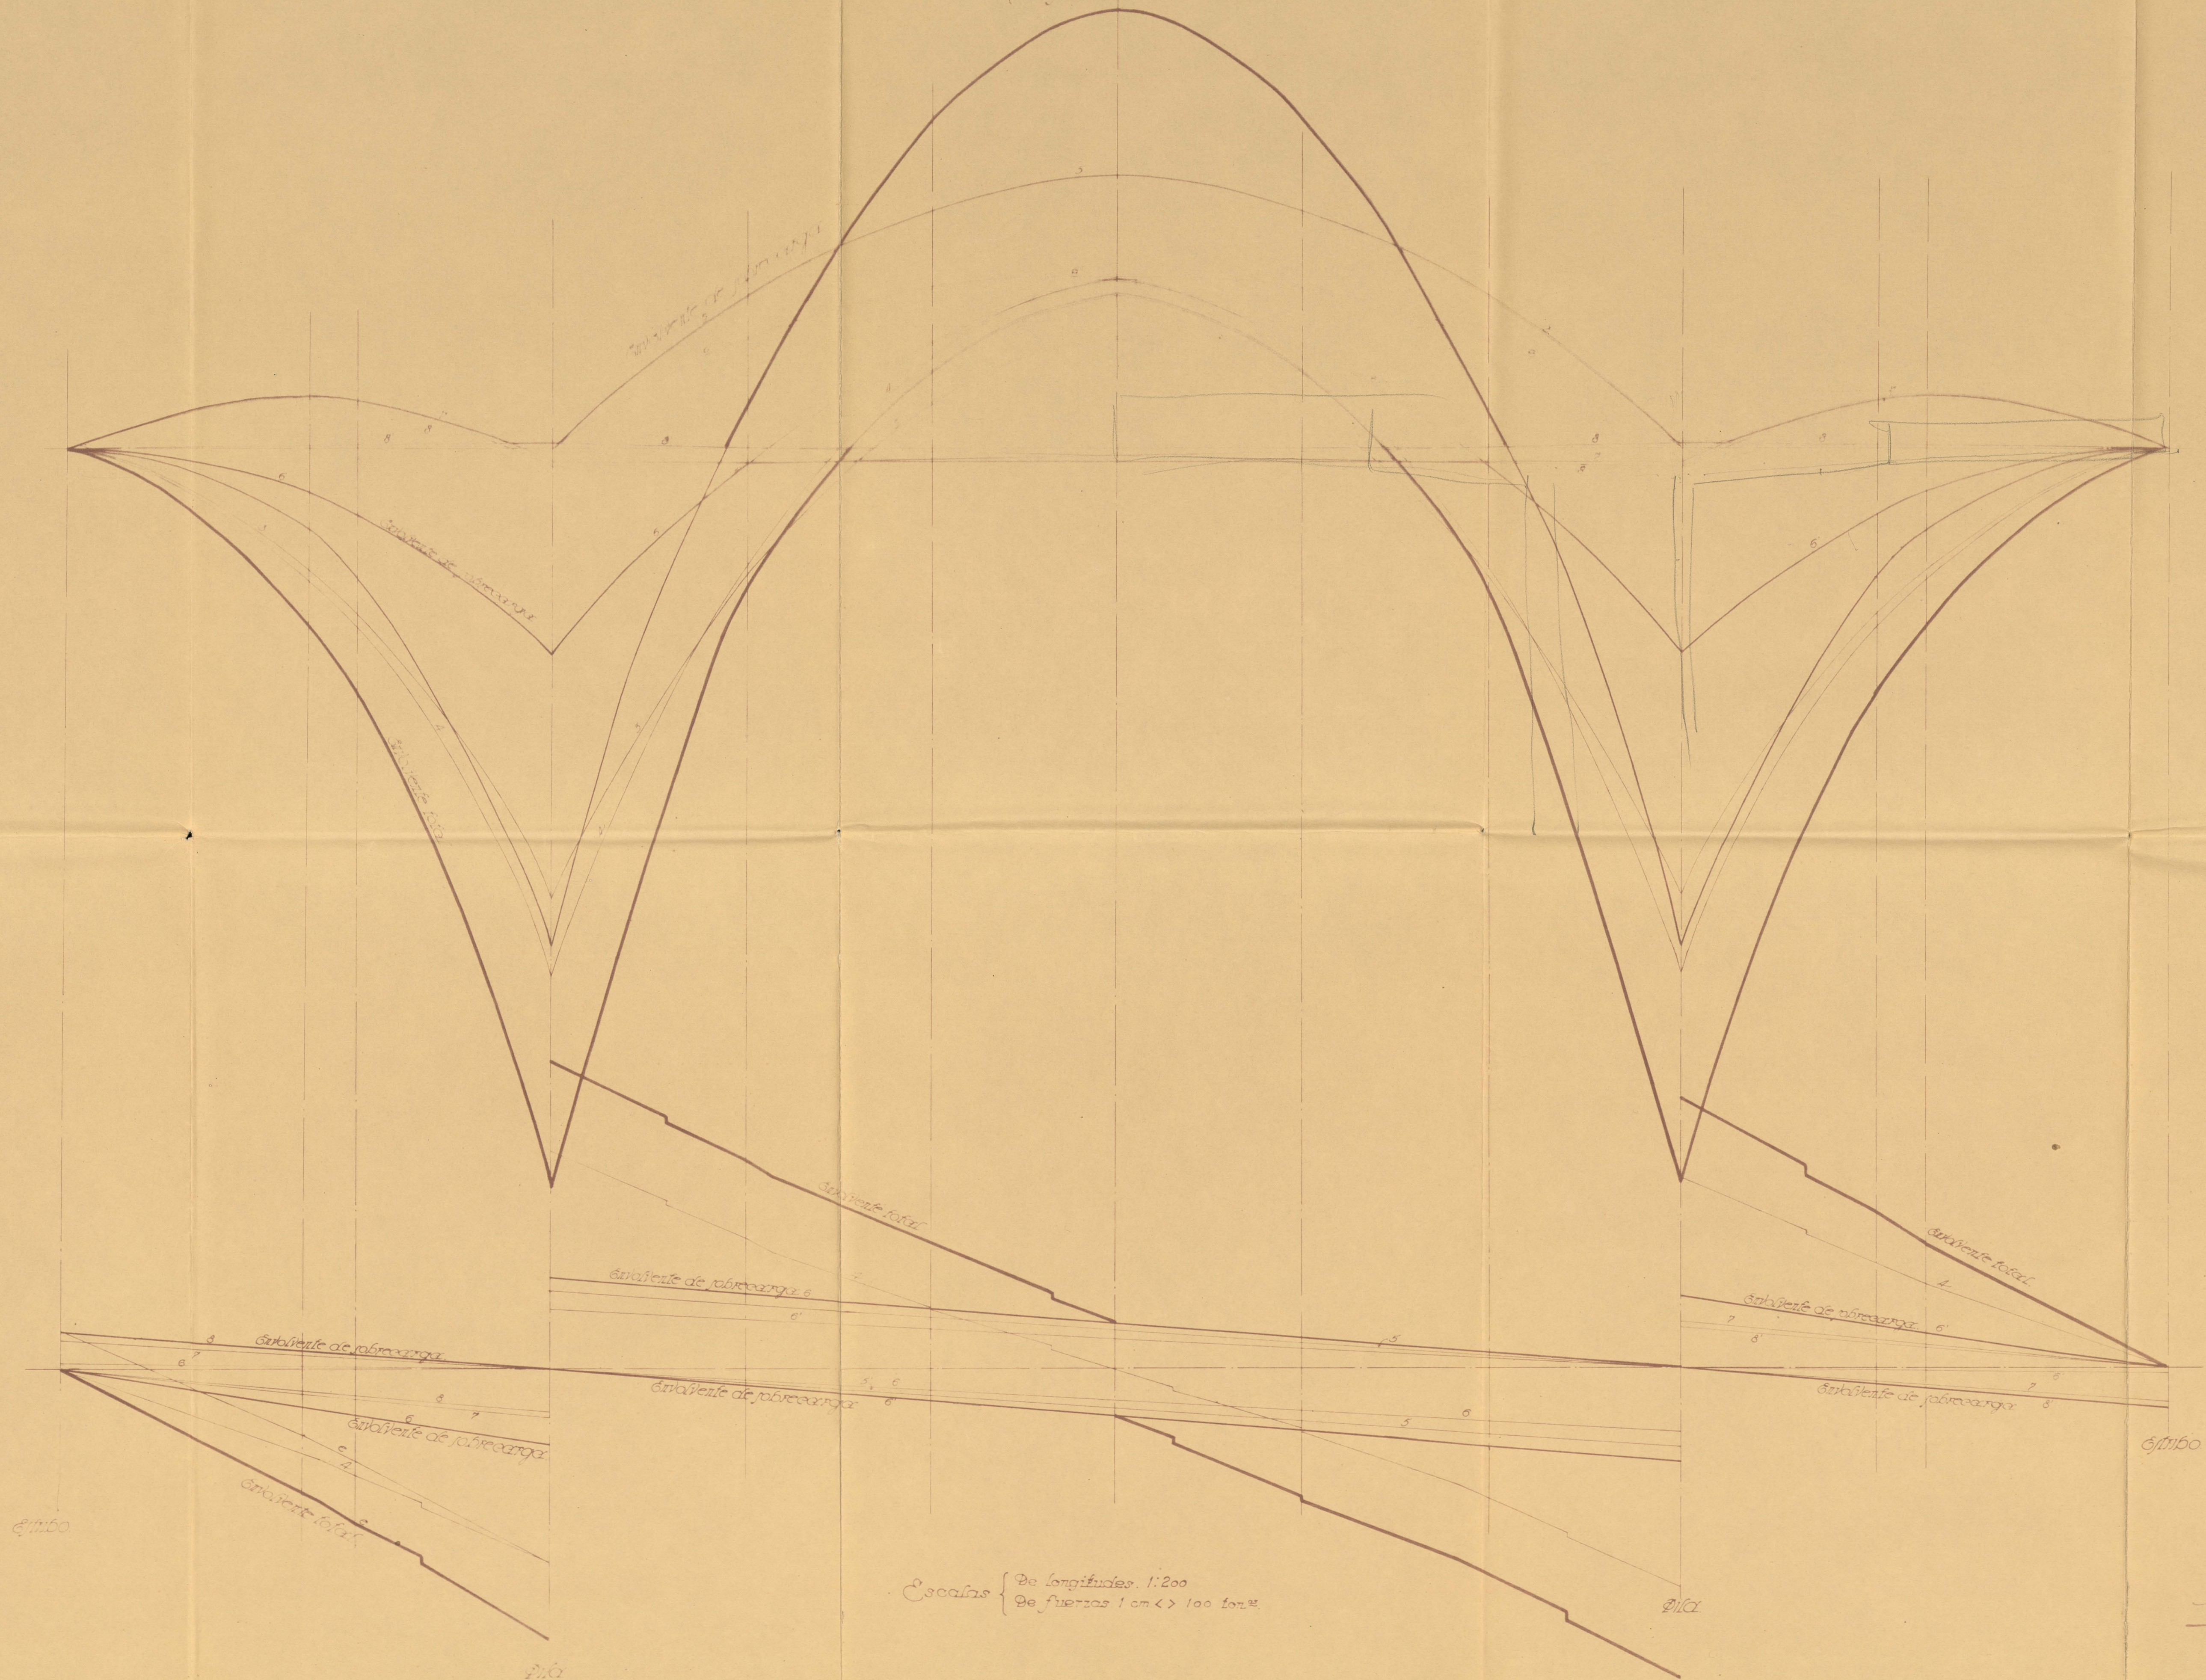

# Diagramas de esfuerzos cortantes.

Escala { De longitudes 1:200  
De fuerzas 1 cm <> 100 ton<sup>2</sup>.

Madrid, Noviembre de 1932  
El Arquitecto

*Manuel de los Rios*  
*Antonio de los Rios*