

EDUARDO TORROJA  
OFICINA TECNICA DE INGENIERIA  
MADRID

MADRID



Secciones transversales por eje y anaque de pilas  
del Viaducto de 20, comb


Fecha 30-11-32

Núm. 196510

○ x  
50 espesor de hierro de 22

30 a  $\phi 22$   
centro

que delante de la vigueta

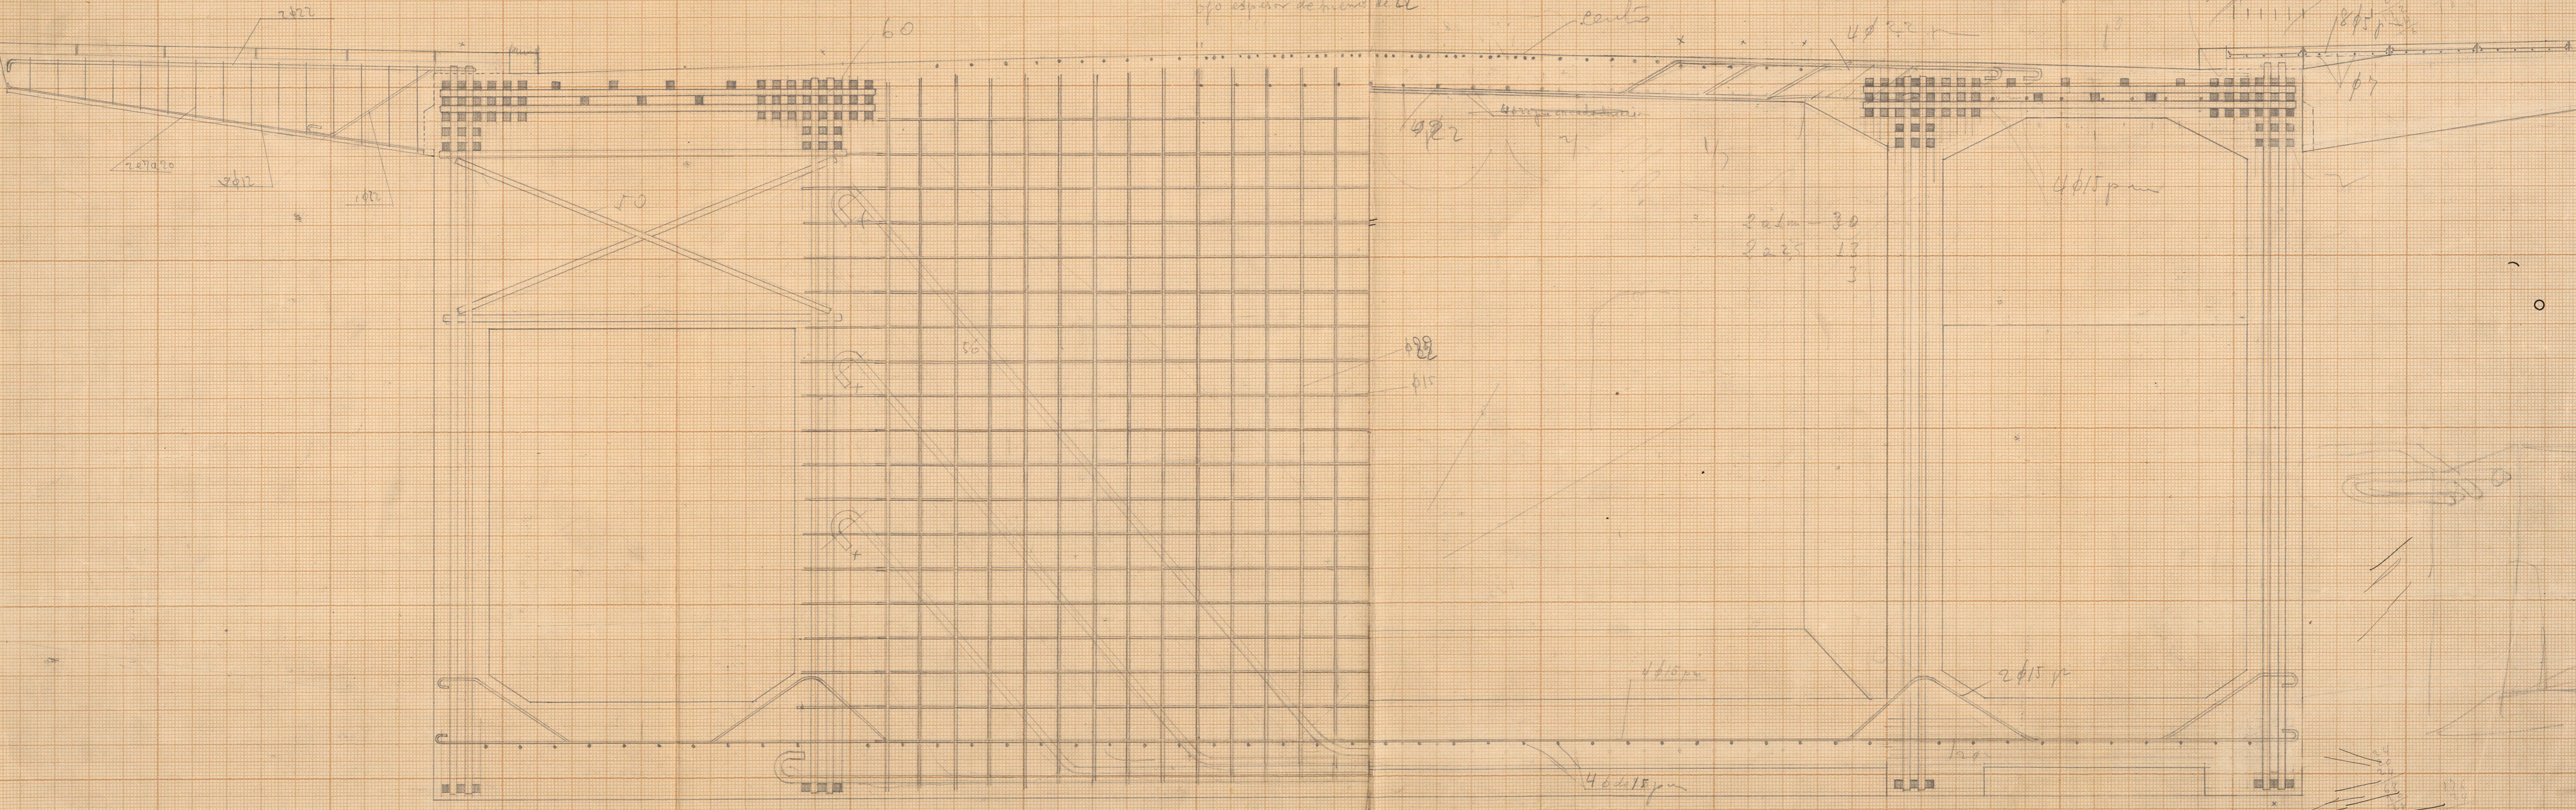

2 a 3m 30  
2 a 25 13  
3

Handwritten notes and scribbles at the bottom right corner of the page.