


EDUARDO TORROJA  
OFICINA TECNICA DE INGENIERIA  
MADRID

Sección transversal de la cimbra

Fecha 30-11-32

Núm. 194.518

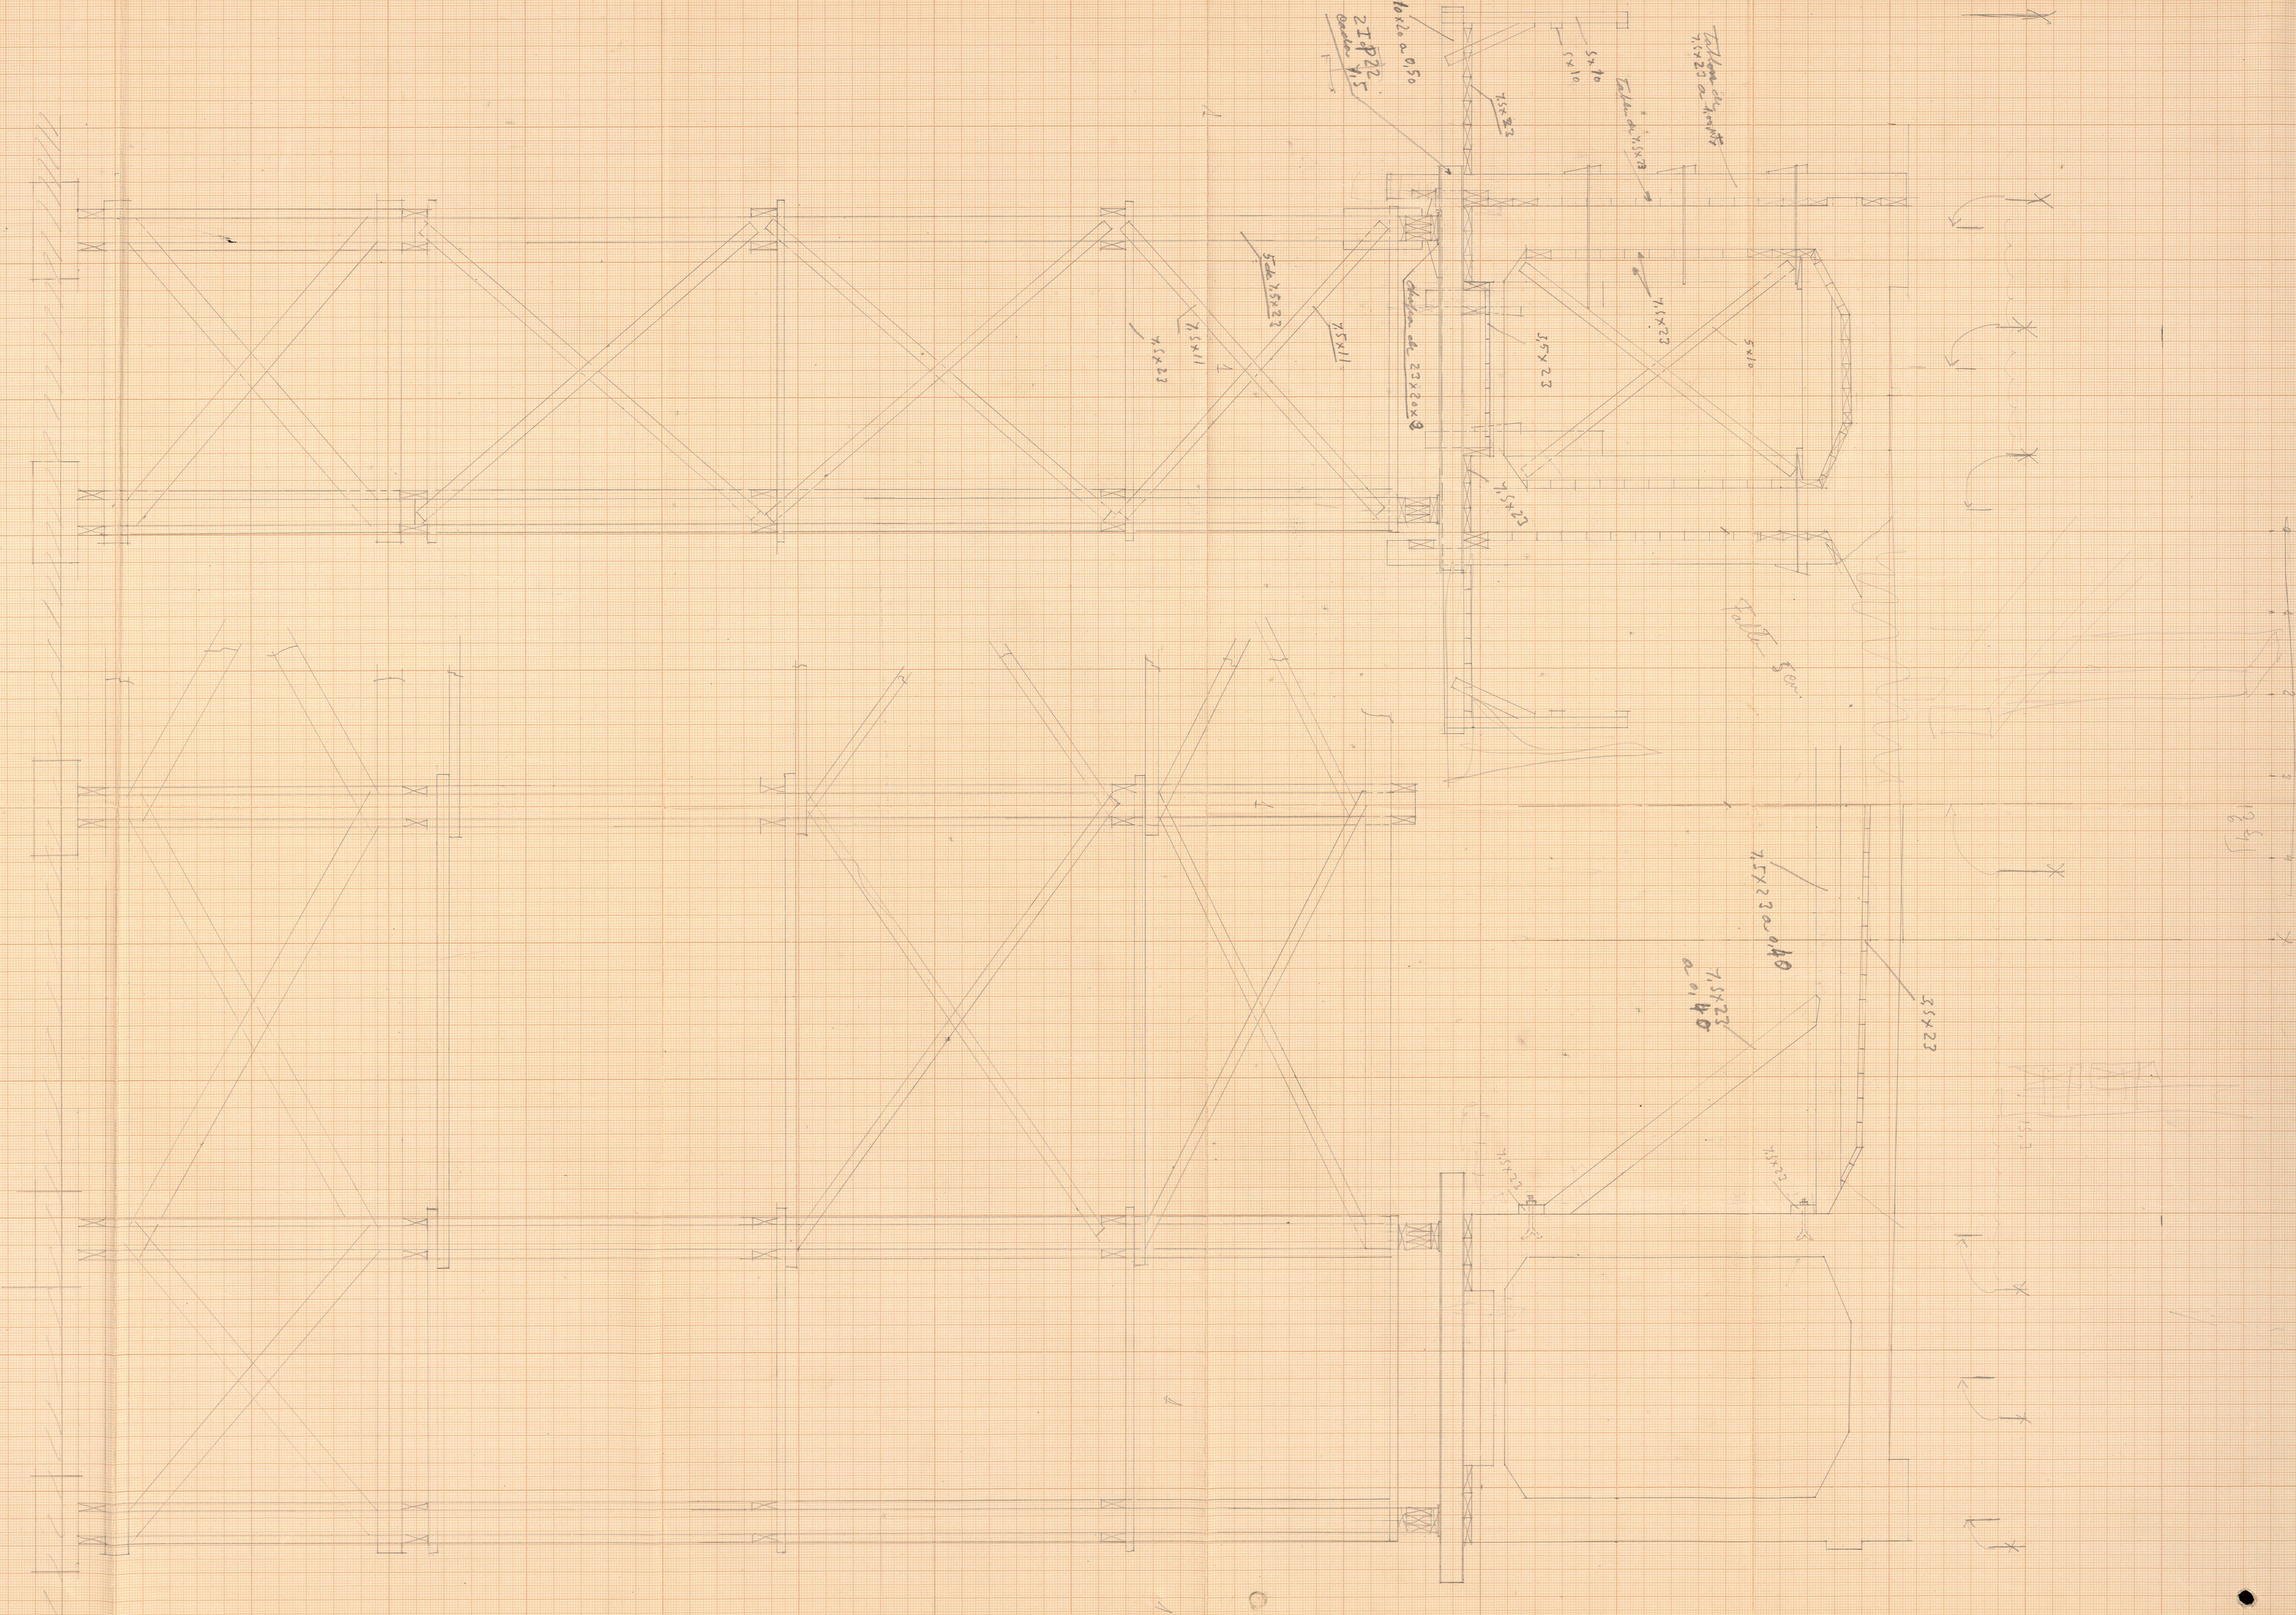

2 I P 225  
a 0.50

Tubo de 20x20

10x10 a 0.50

5x10

5x10

5x10

7.5x11

7.5x11

Tubo de 23x20x9

5x10

7.5x23

5x10

7.5x23

Tubo 30...

7.5x23 a 0.40

7.5x25 a 0.40

5x23

7.5x23

7.5x23

15.2