
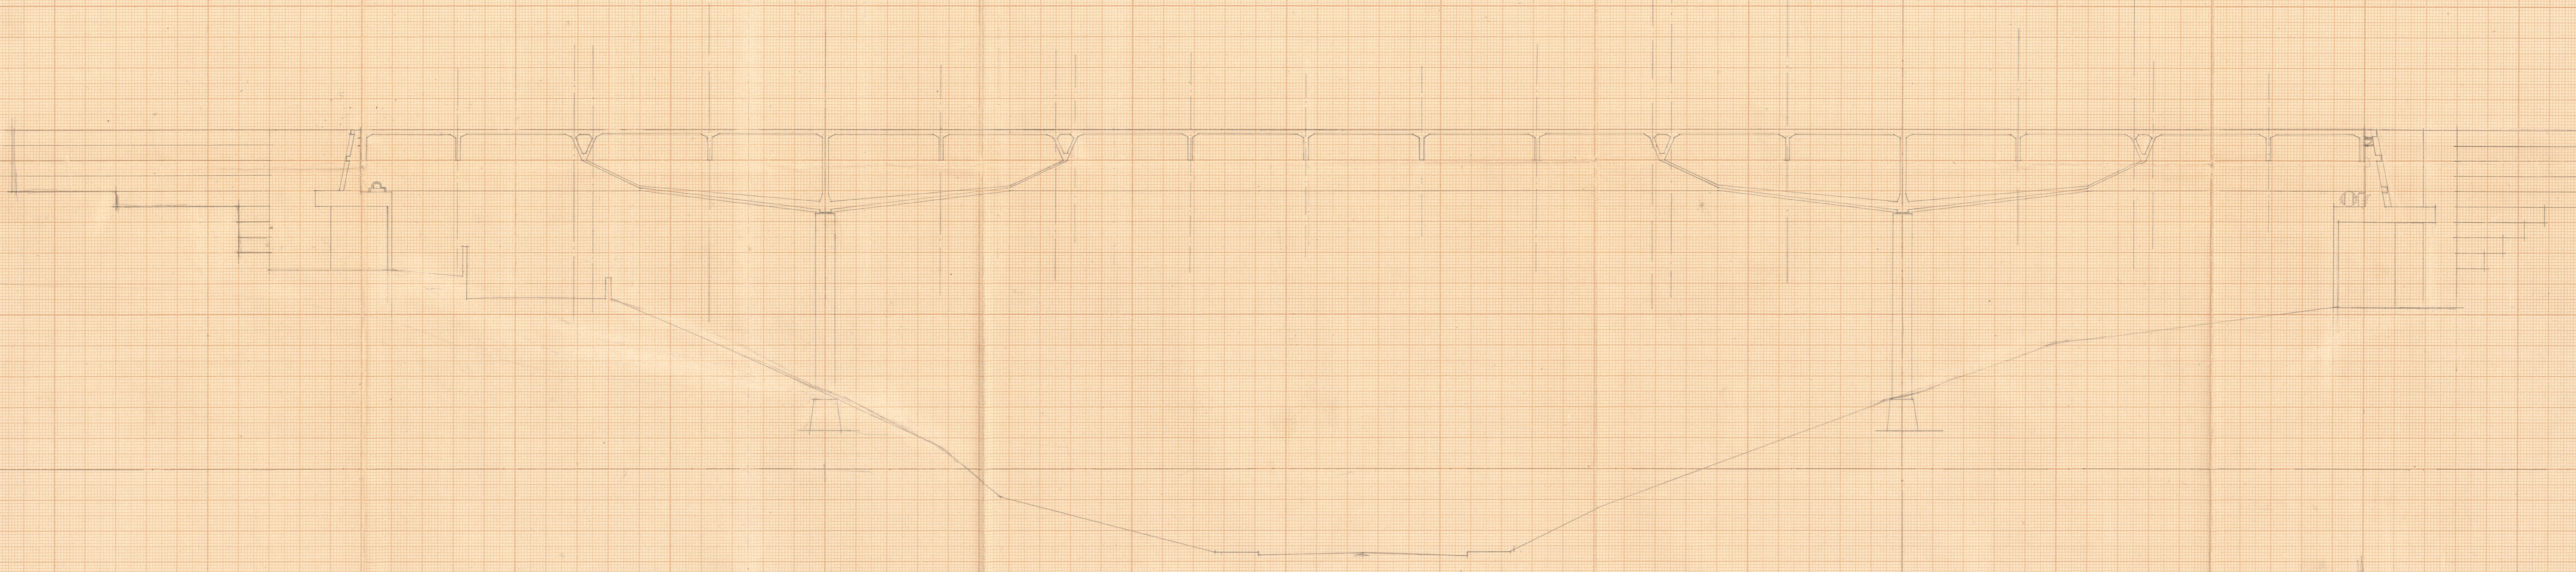
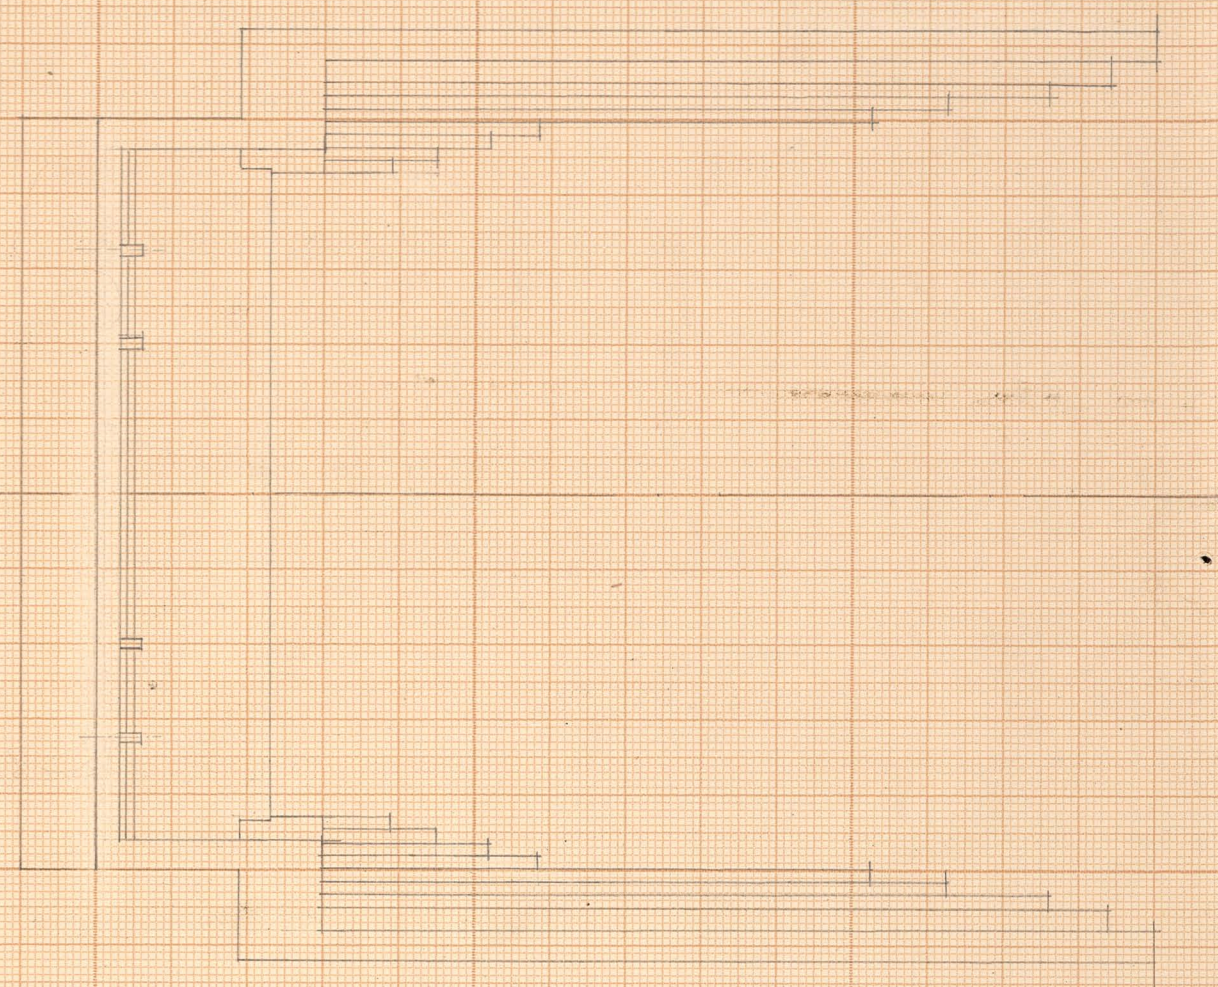
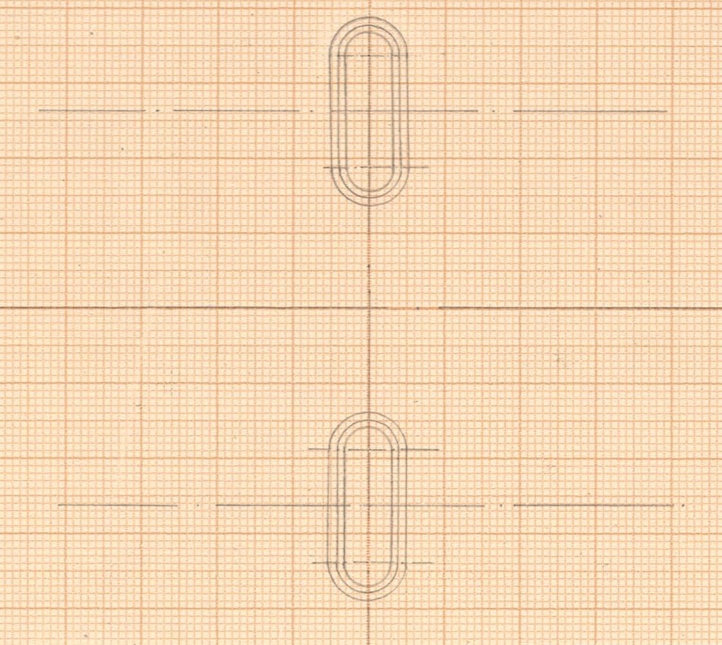
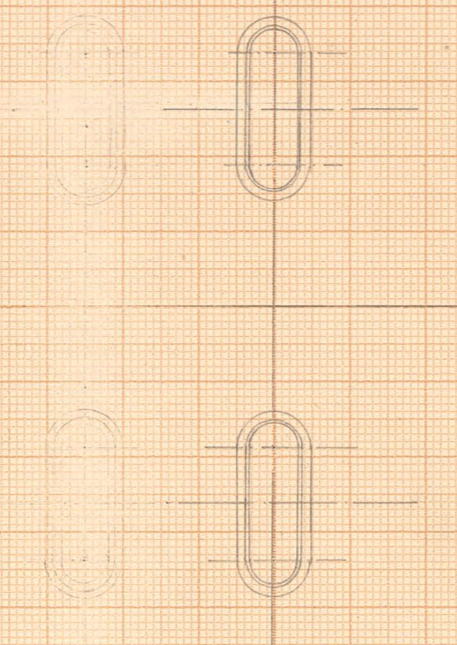


EDUARDO TORROJA
OFICINA TECNICA DE INGENIERIA
MADRID

Alzado y Planta generales
Estructura.

Fecha 30-11-32

Núm. 194519

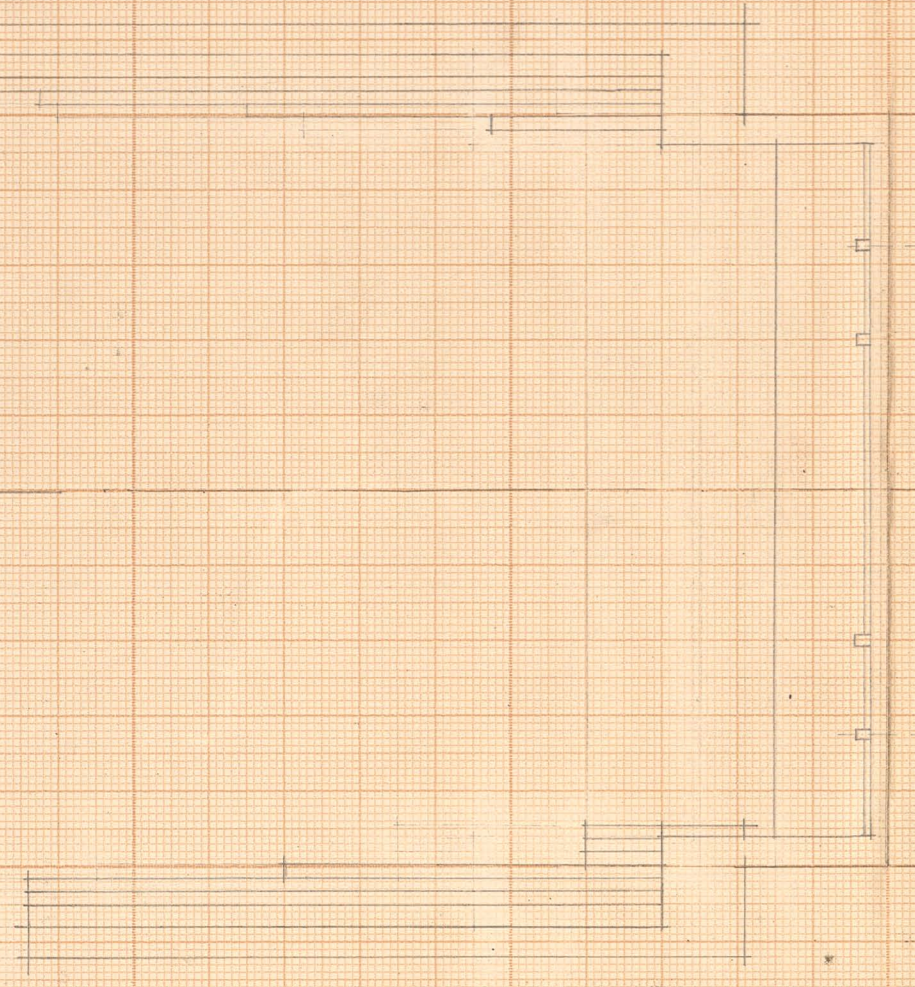

~~Handwritten scribble or signature~~

~~Handwritten scribble or signature~~