

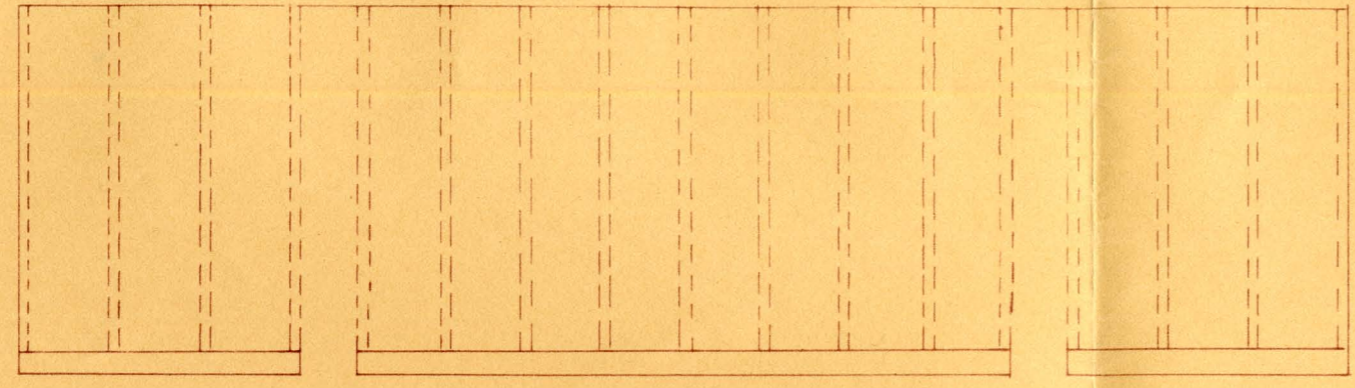
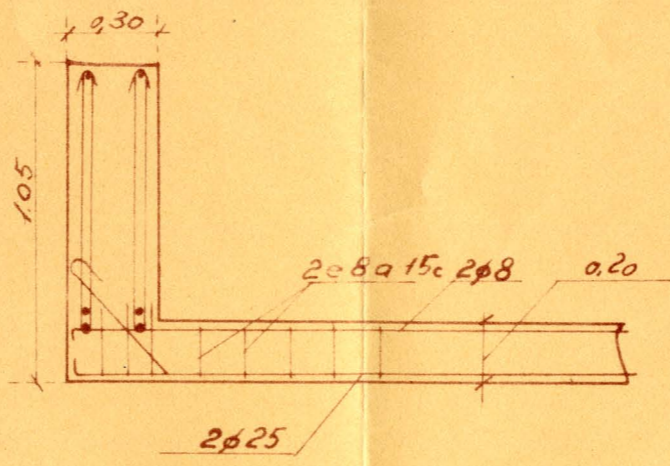
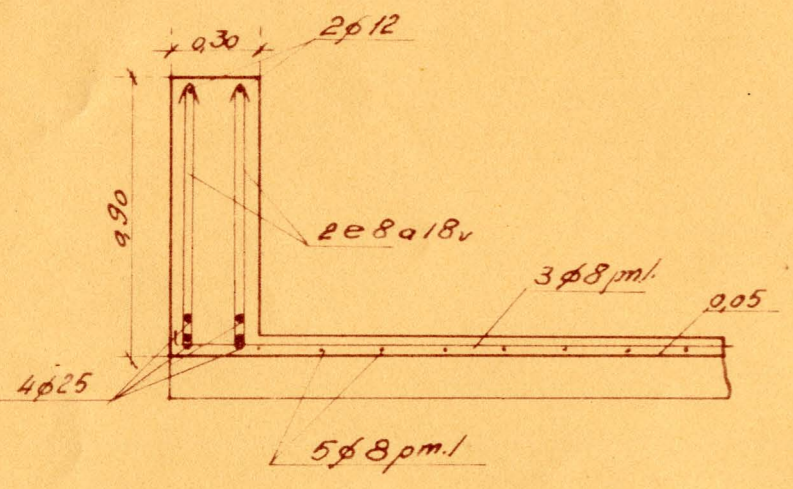


Eduardo Torroja 13/11/1934
 Oficina Técnica nº 248, 203

Forjado del coro

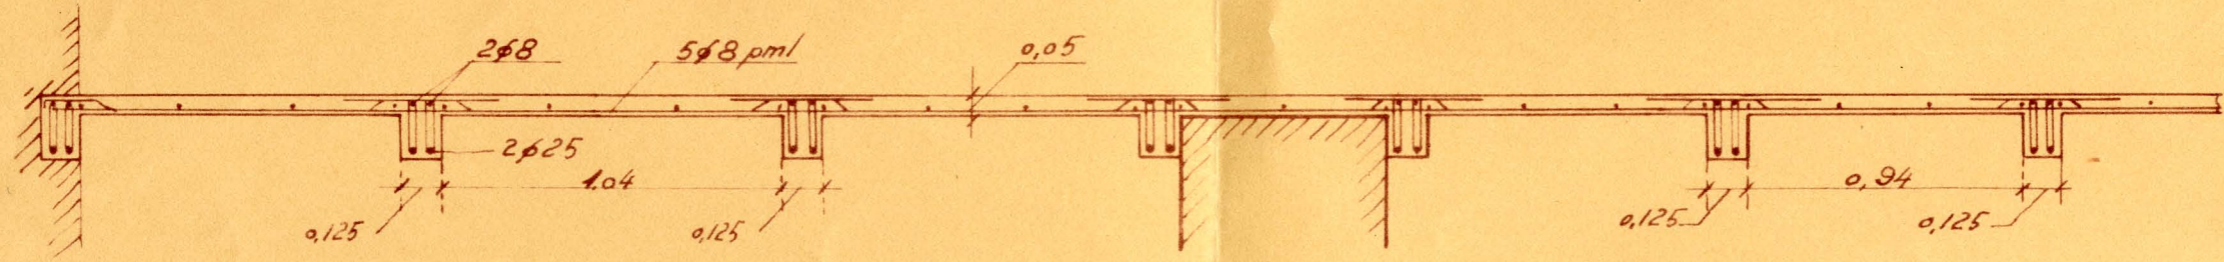

Cubierta de la torre

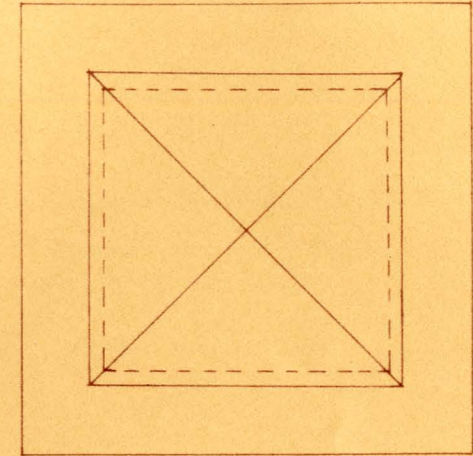

Detalle del forjado de la torre

