


Planta 4^a

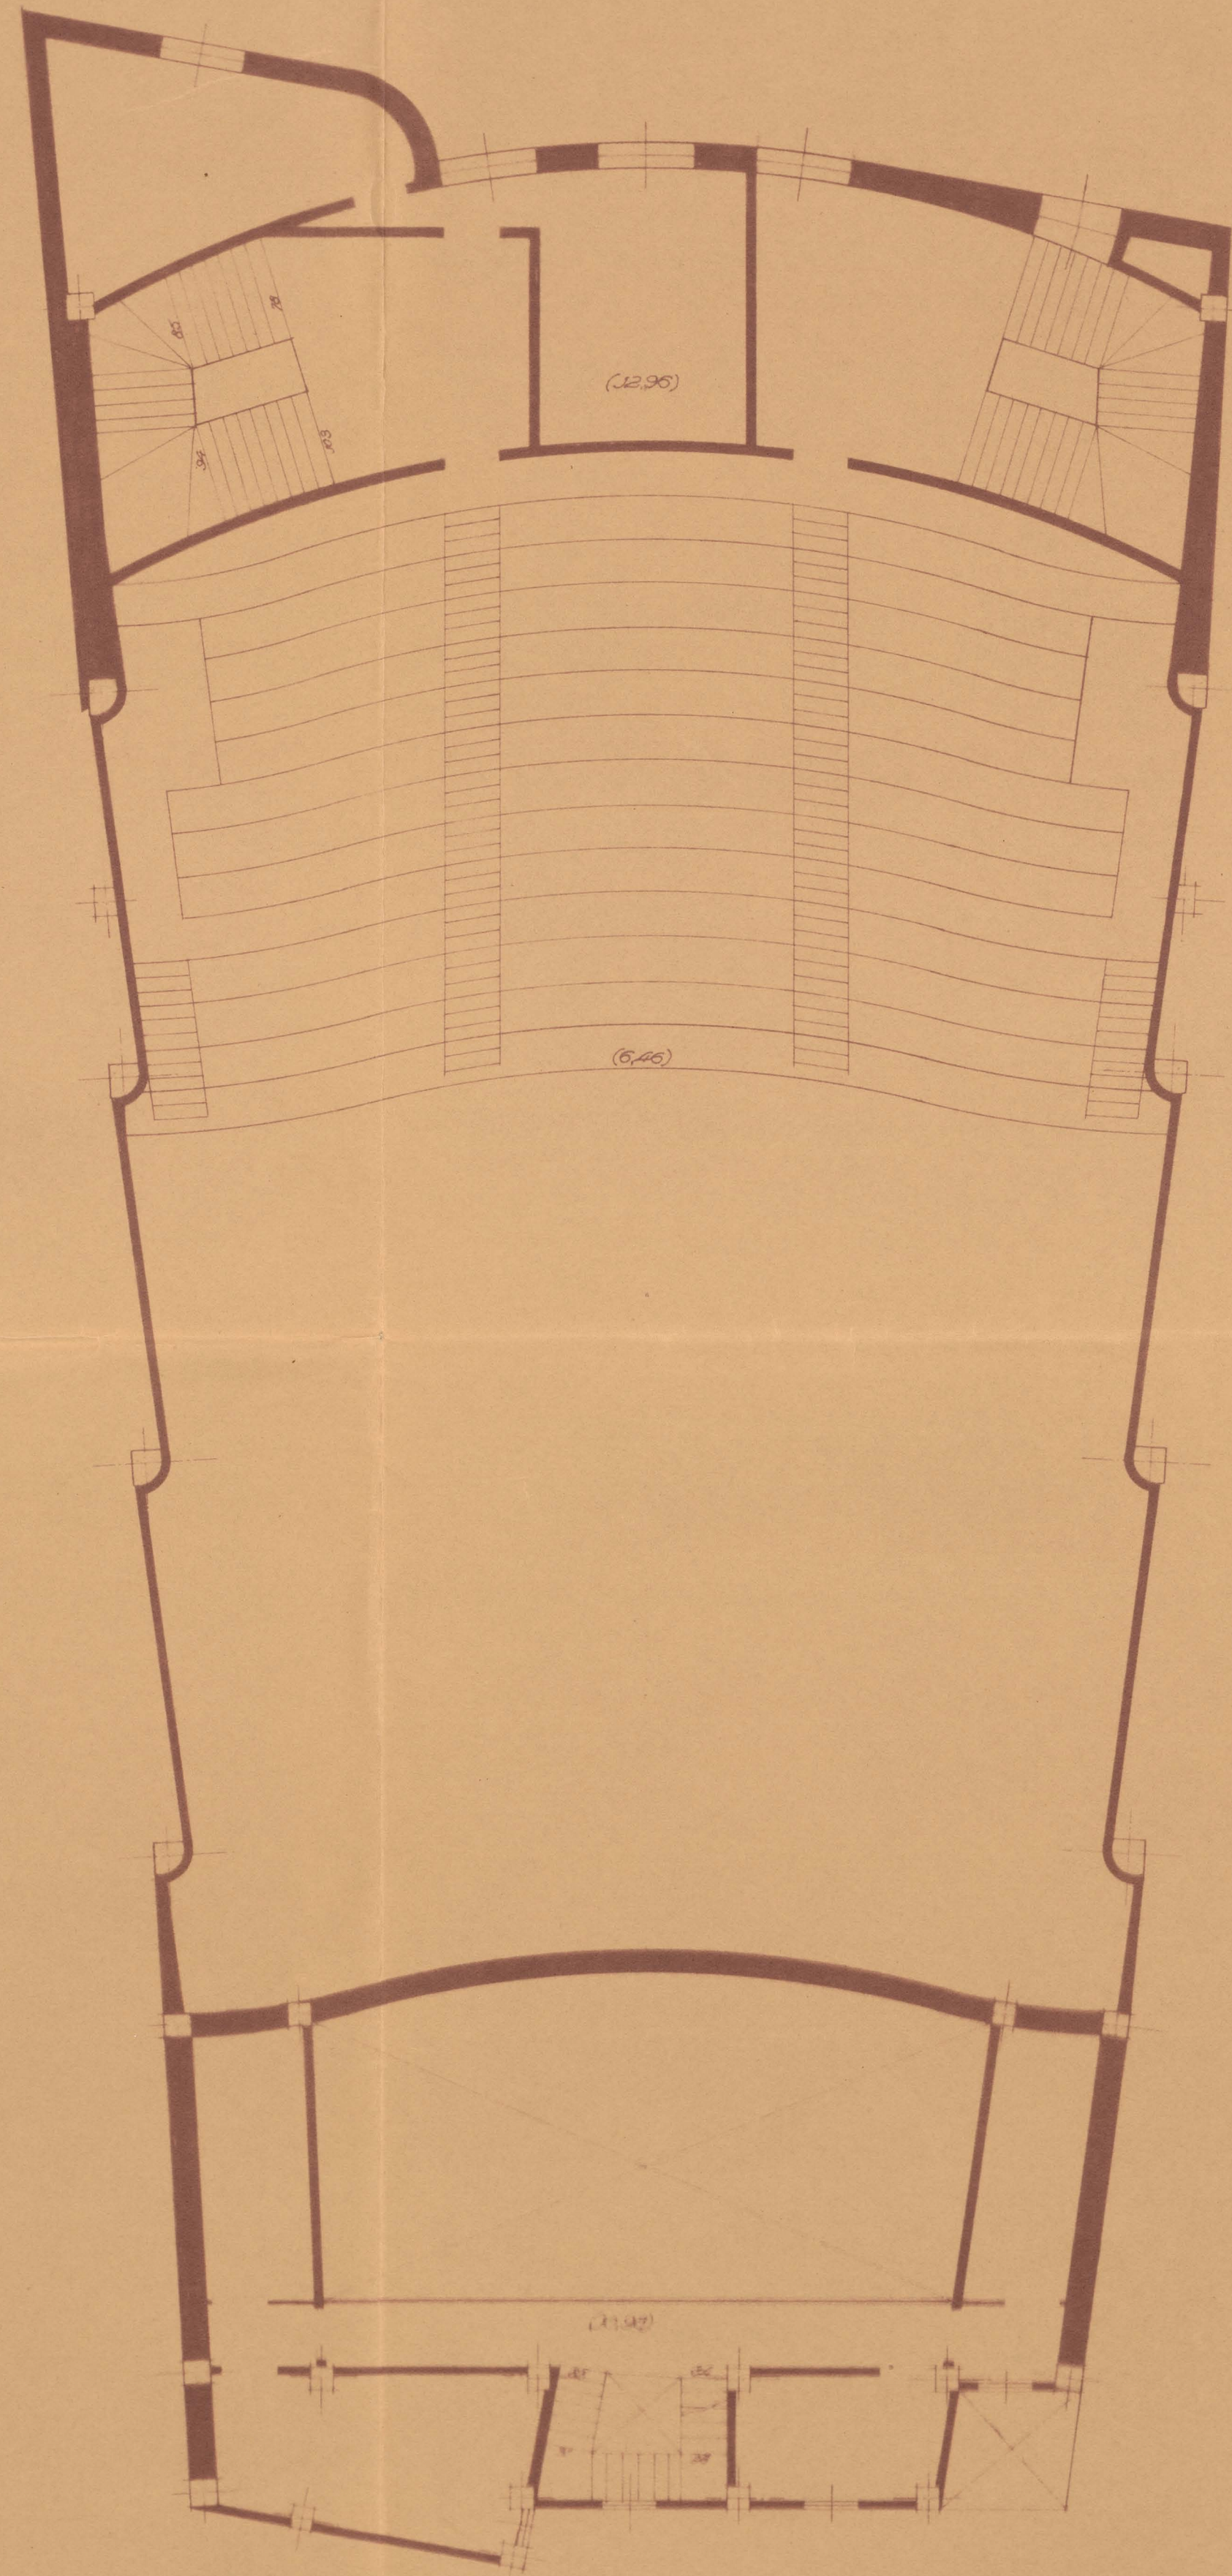

Planta de cubierta

