


Ciencias Naturales

Nave B - Plantas de sótano y de basamento.

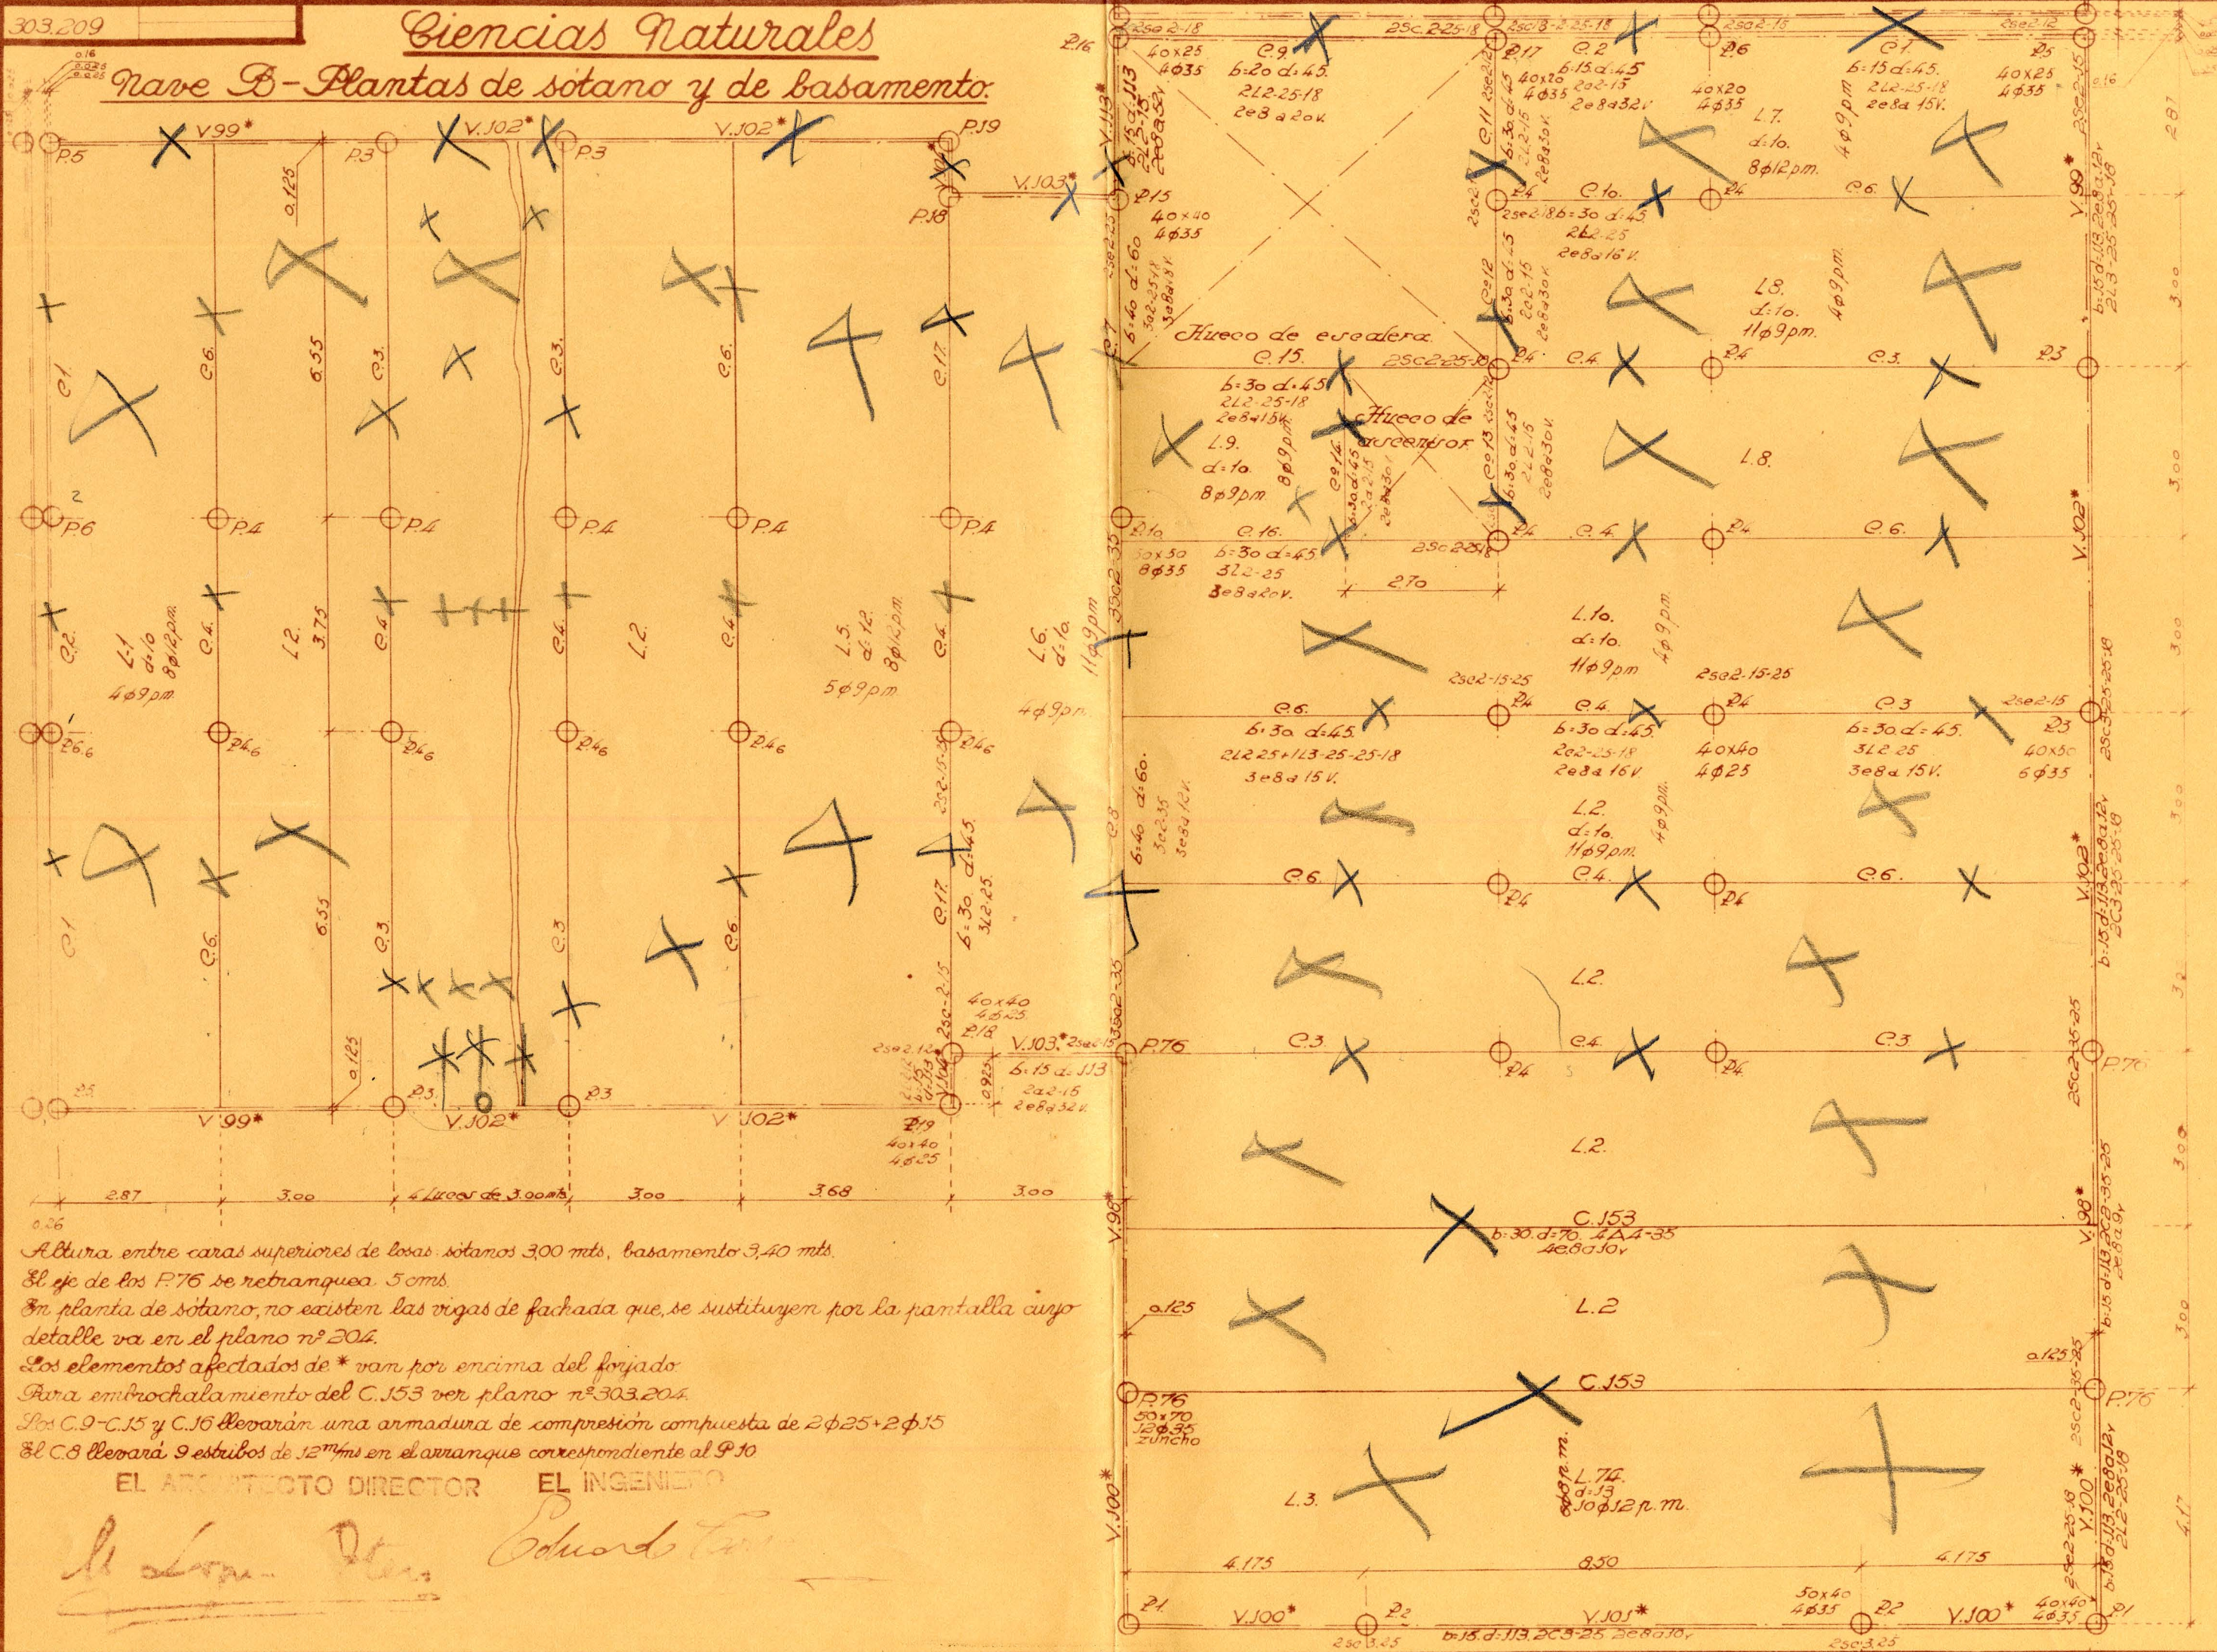

Altura entre caras superiores de losas sótanos 3,00 mts, basamento 3,40 mts.
 El eje de los P.76 se retraquea 5 cms.
 En planta de sótano, no existen las vigas de fachada que, se sustituyen por la pantalla cuyo detalle va en el plano nº 204.
 Los elementos afectados de * van por encima del forjado.
 Para embrochalamiento del C.153 ver plano nº 303.204.
 Los C.9-C.15 y C.16 llevarán una armadura de compresión compuesta de 2φ25+2φ15
 El C.8 llevará 9 estribos de 12^{mas} en el arranque correspondiente al P.10

EL ARQUITECTO DIRECTOR EL INGENIERO

El Arquitecto Director
Eduardo Lora