Planta general
Escala 1:250

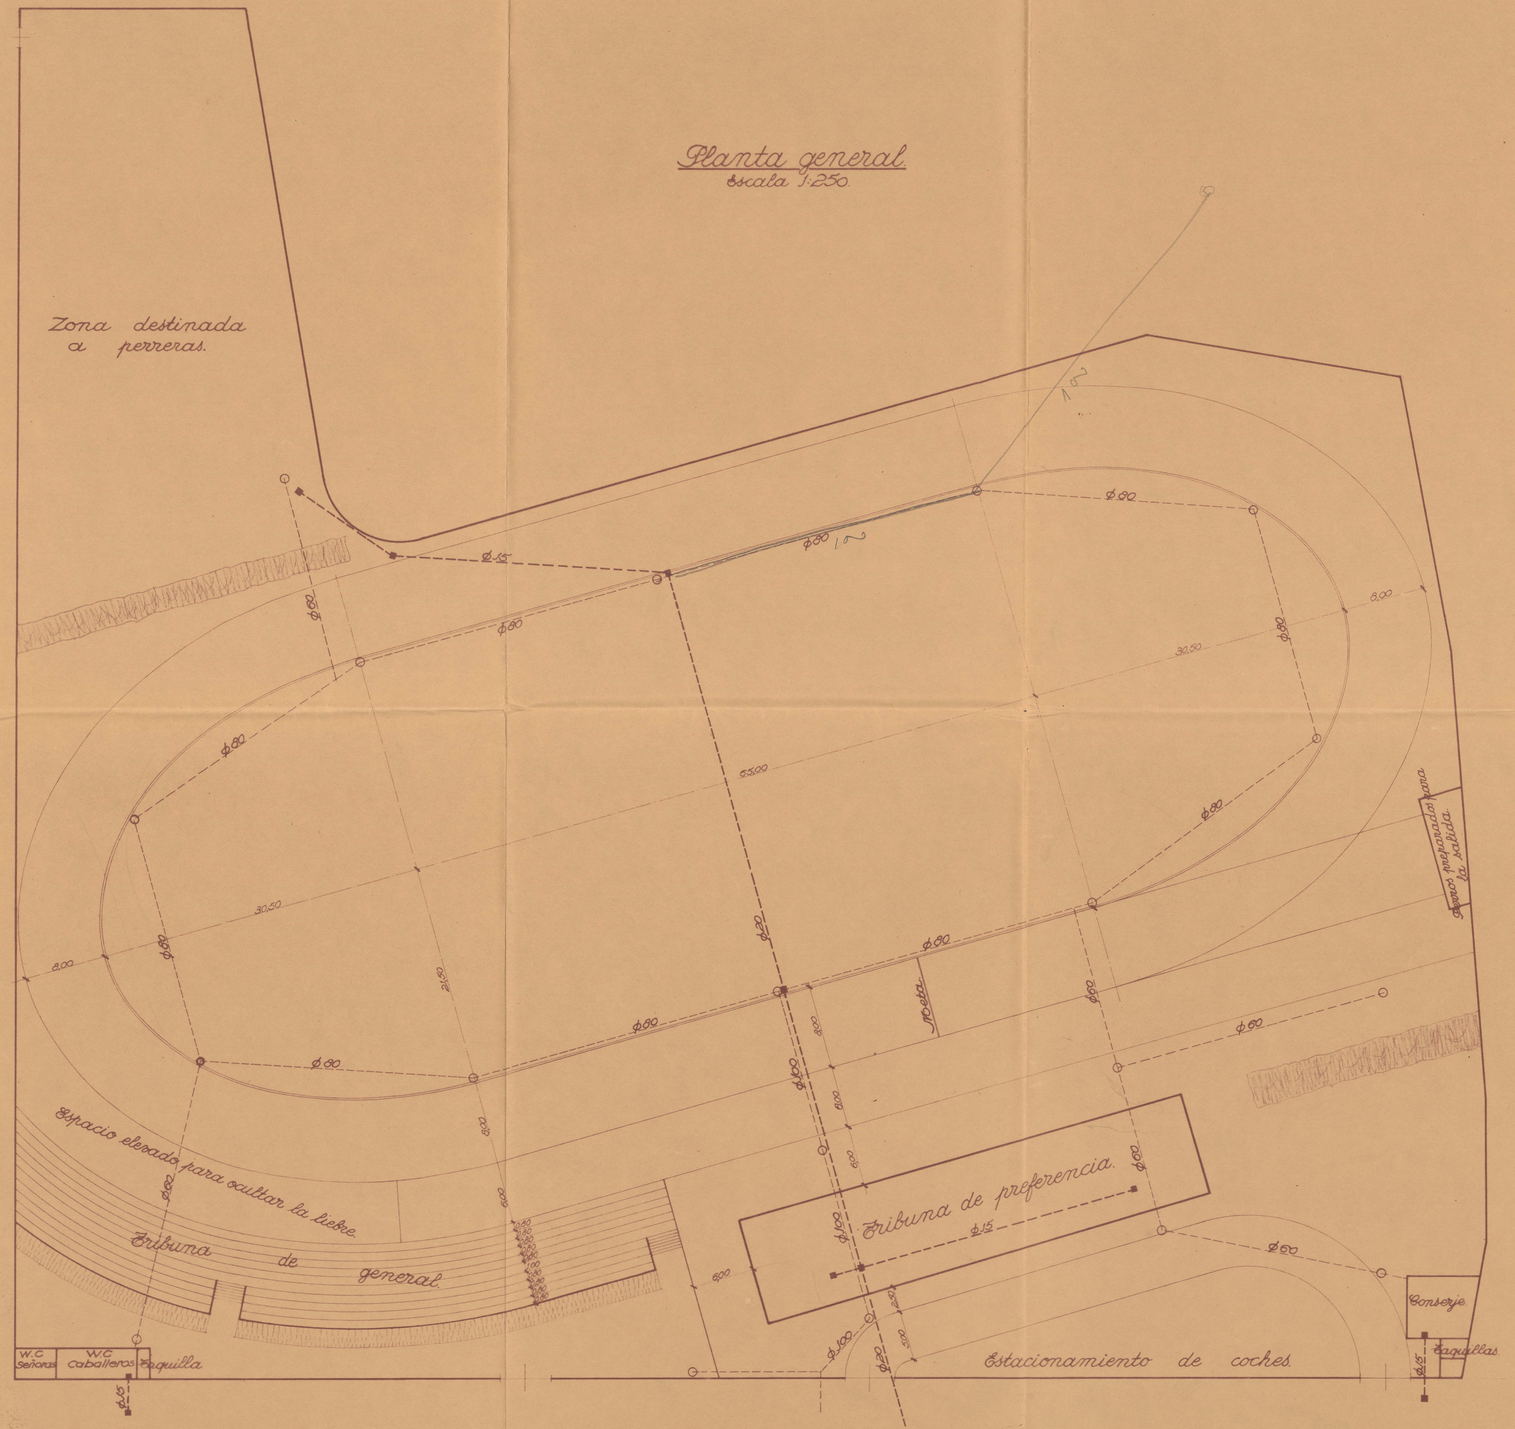
Zona destinada a perreras.
Ø 15
Ø 00
Ø 00 1,50
Ø 00
Ø 00
8,00
30,50
Ø 00
Ø 00
30,50
8,00
Ø 00
Ø 00
Ø