


PASADIZO DE UNIÓN CON CIENCIAS QUÍMICAS

UNIVERSIDAD 29/12/1950 ORD. Torroja 1 RAZ. Bouso LIB. TORN COMPE Guerrero ANULA AL PROC.

SECCION DE INGENIERIA N.º 341262 ESTRUCTURA DE LA FACULTAD DE CIENCIAS NATURALES.

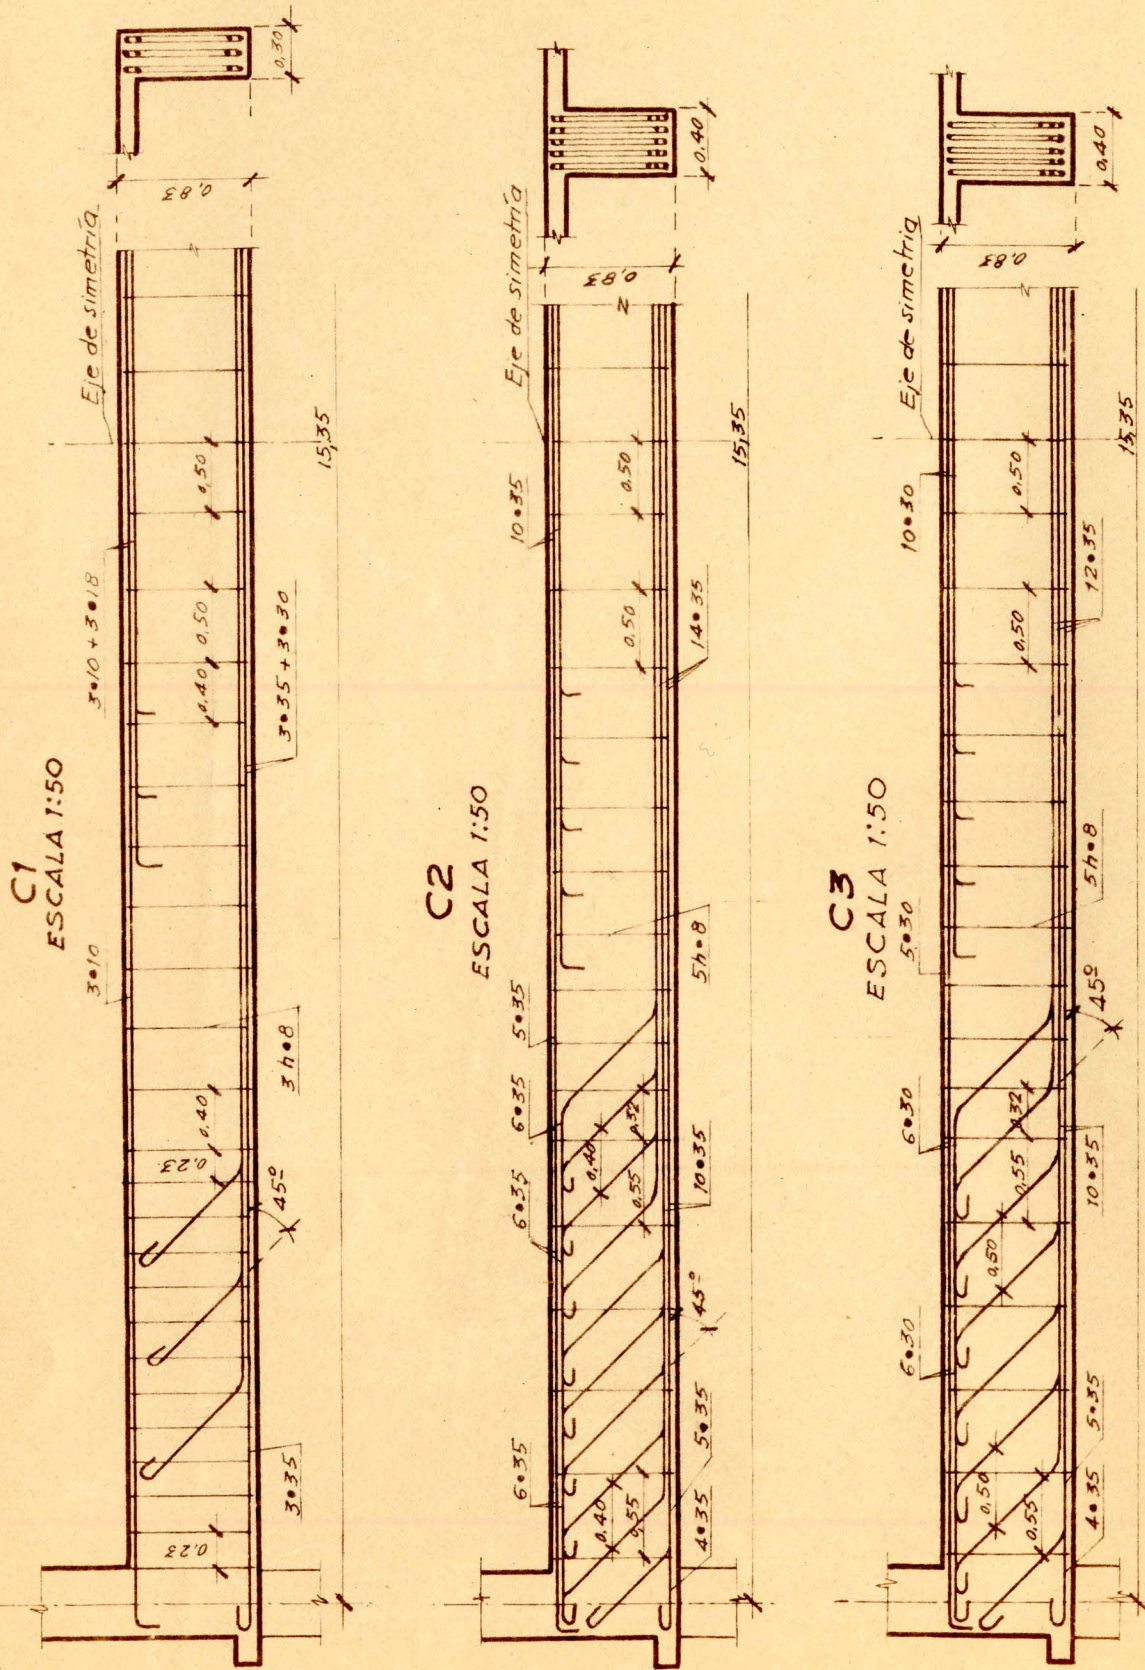

PLANTA SEGUNDA

NOTA IMPORTANTE: Se dará a toda la planta, una contraflecha parabólica de 3cms. desde la estructura de fachada hasta el centro de los cargaderos.

