

355.204  
9-38.


# C.A.S.A

## FACTORIA EN SEVILLA-CUBIERTA PARABOLICA A TODA LUZ

= Sección Transversal del Taller =  
- Escala - 1:100 -

INGENIERO DE CAMINOS - D. EDUARDO TORROJA

CASA CONSTRUCTORA - RAMON BEAMONTE - INGENIERO.

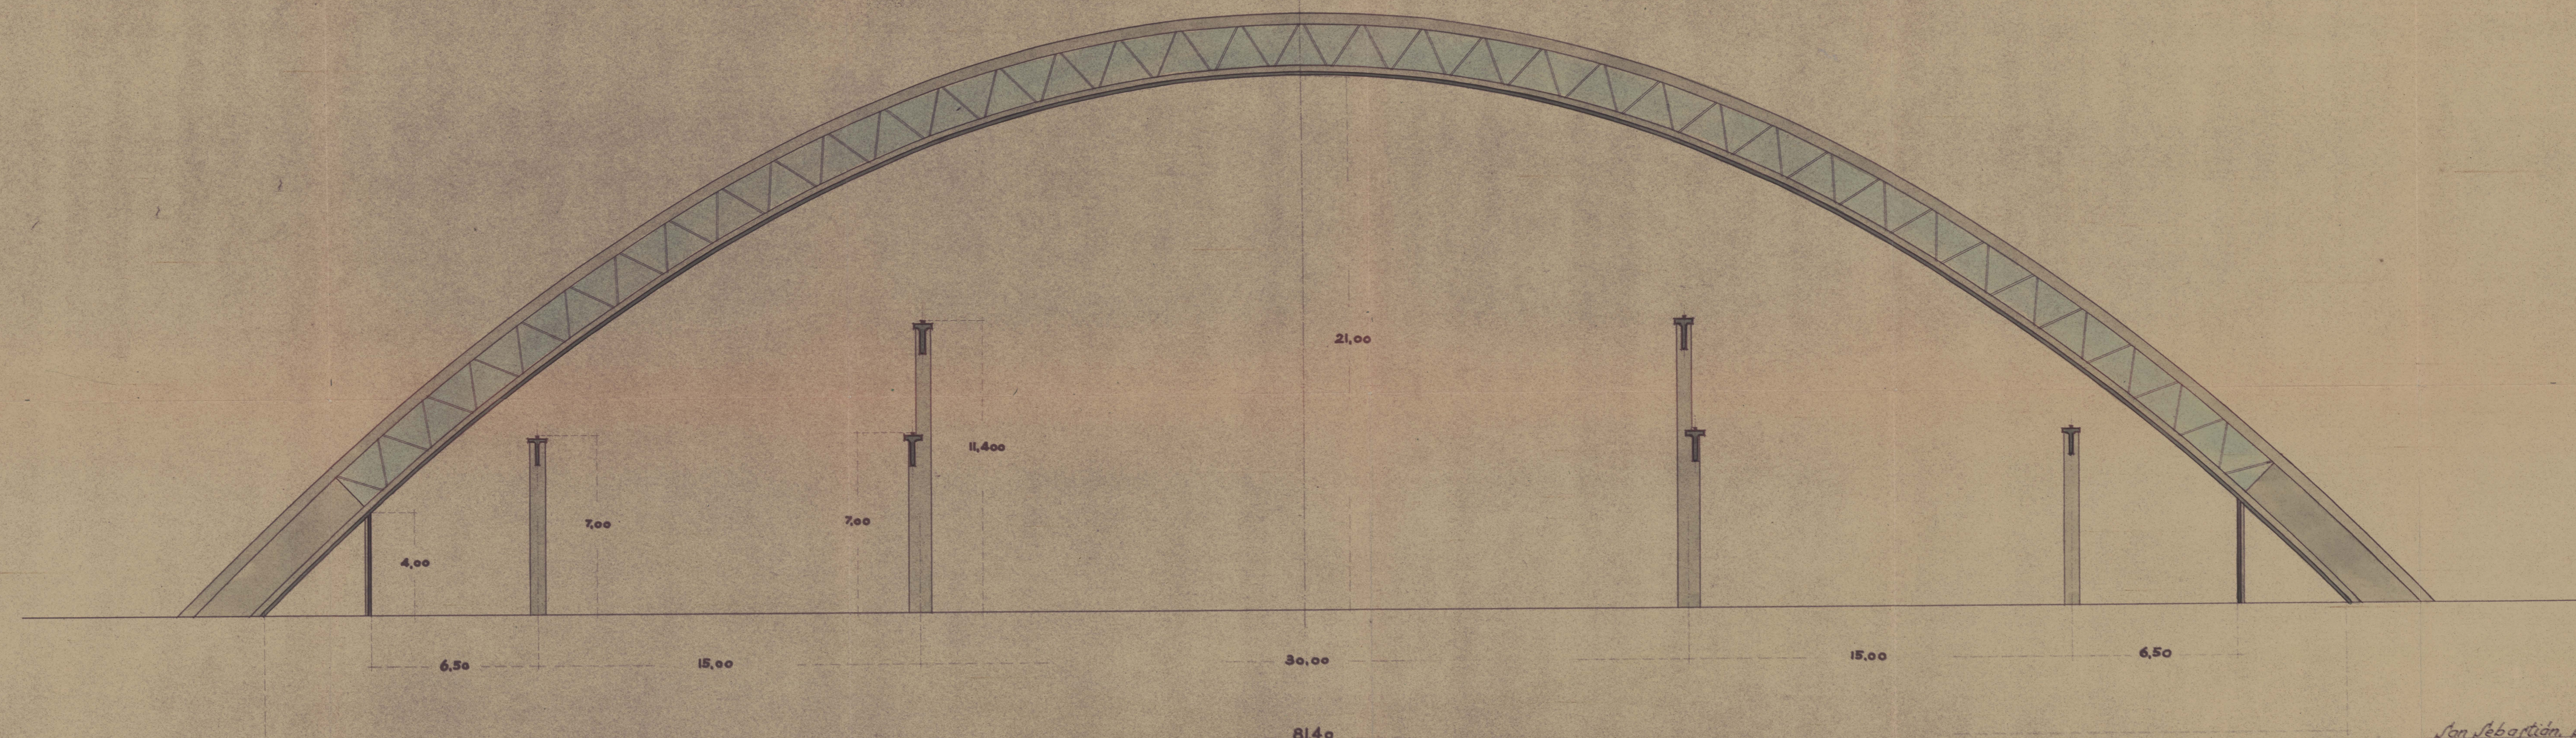

San Sebastián, Septiembre de 1938.  
= EL INGENIERO DE CAMINOS =