

355.205  
9-39

# C.A.S.A


## FACTORIA EN SEVILLA - CUBIERTA PARABOLICA A TODA LUZ

*Sección transversal del Hangar con puentes grúas*

*= Escala ~ 1:100 =*

INGENIERO DE CAMINOS - D. EDUARDO TORROJA

CASA CONSTRUCTORA - RAMON BEAMONTE - INGENIERO.

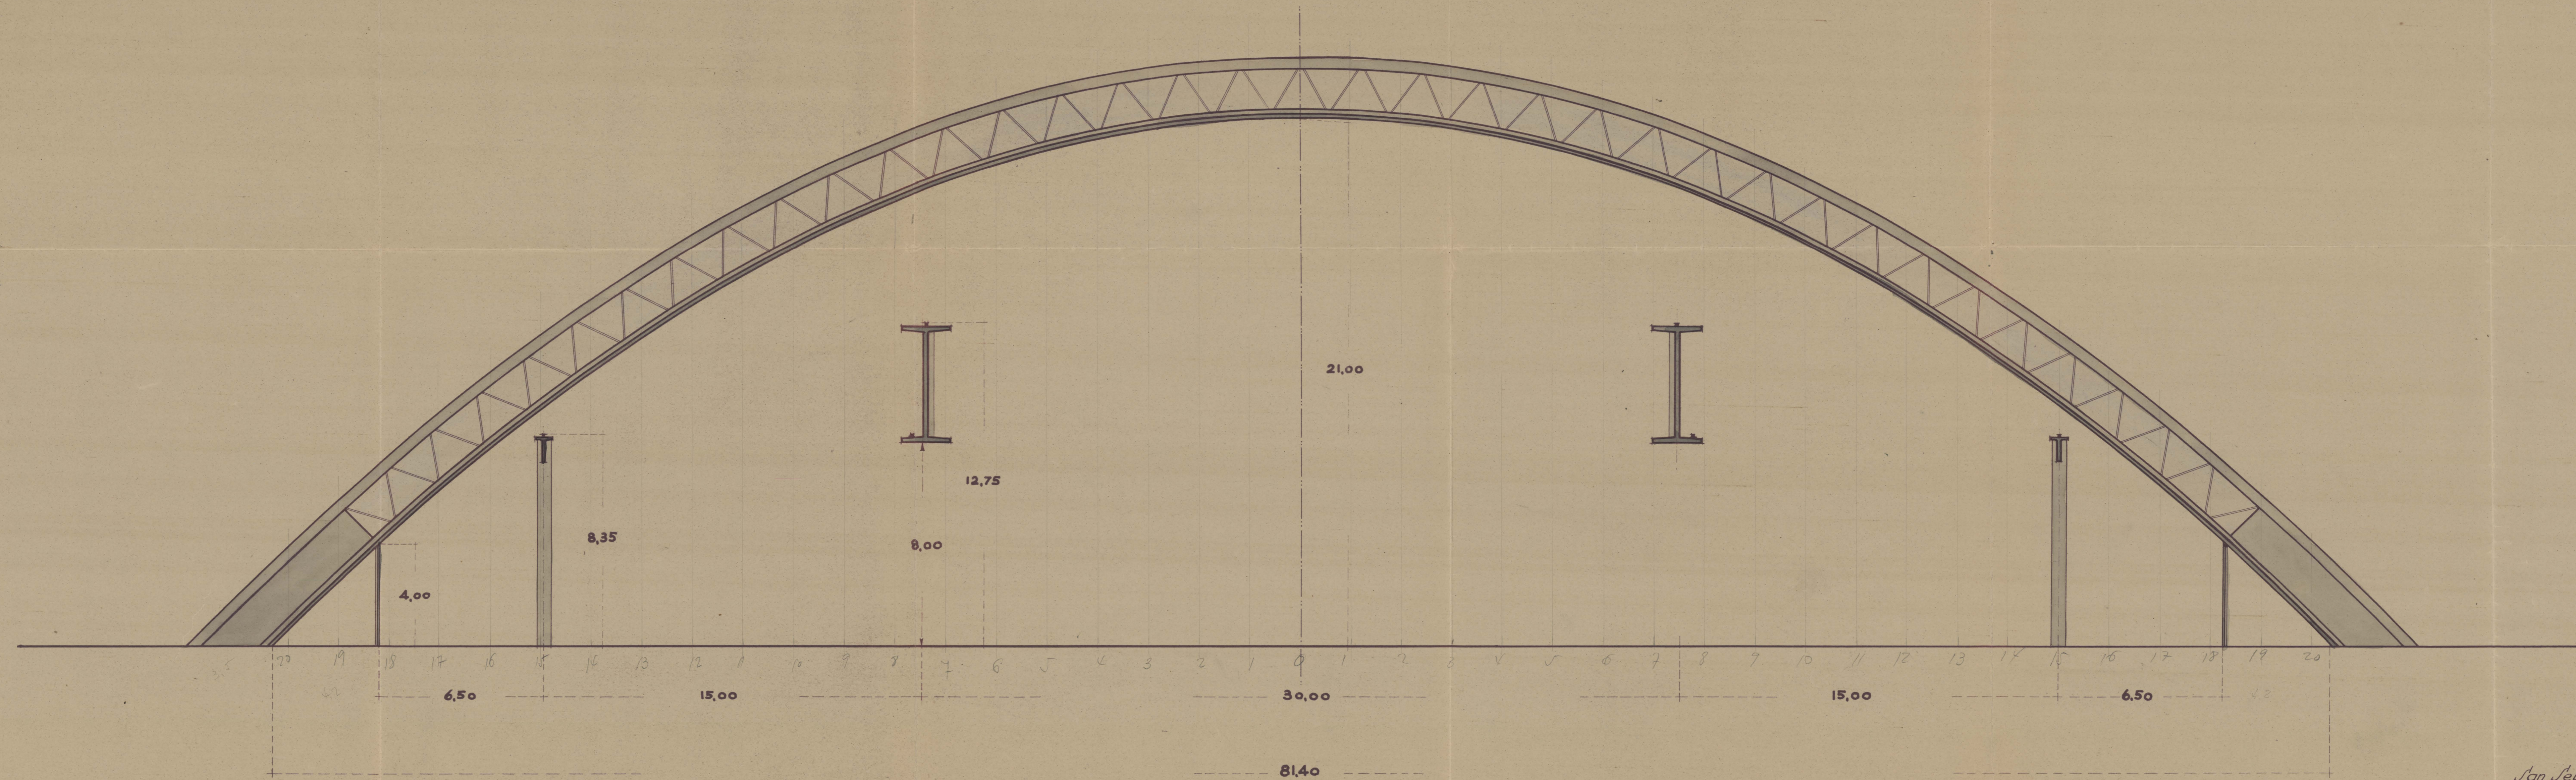

*San Sebastián, Septiembre de 1938.*

*= EL INGENIERO DE CAMINOS =*