



VIGA DINTEL - PLANTA -
ESCALA ~ 1:50.

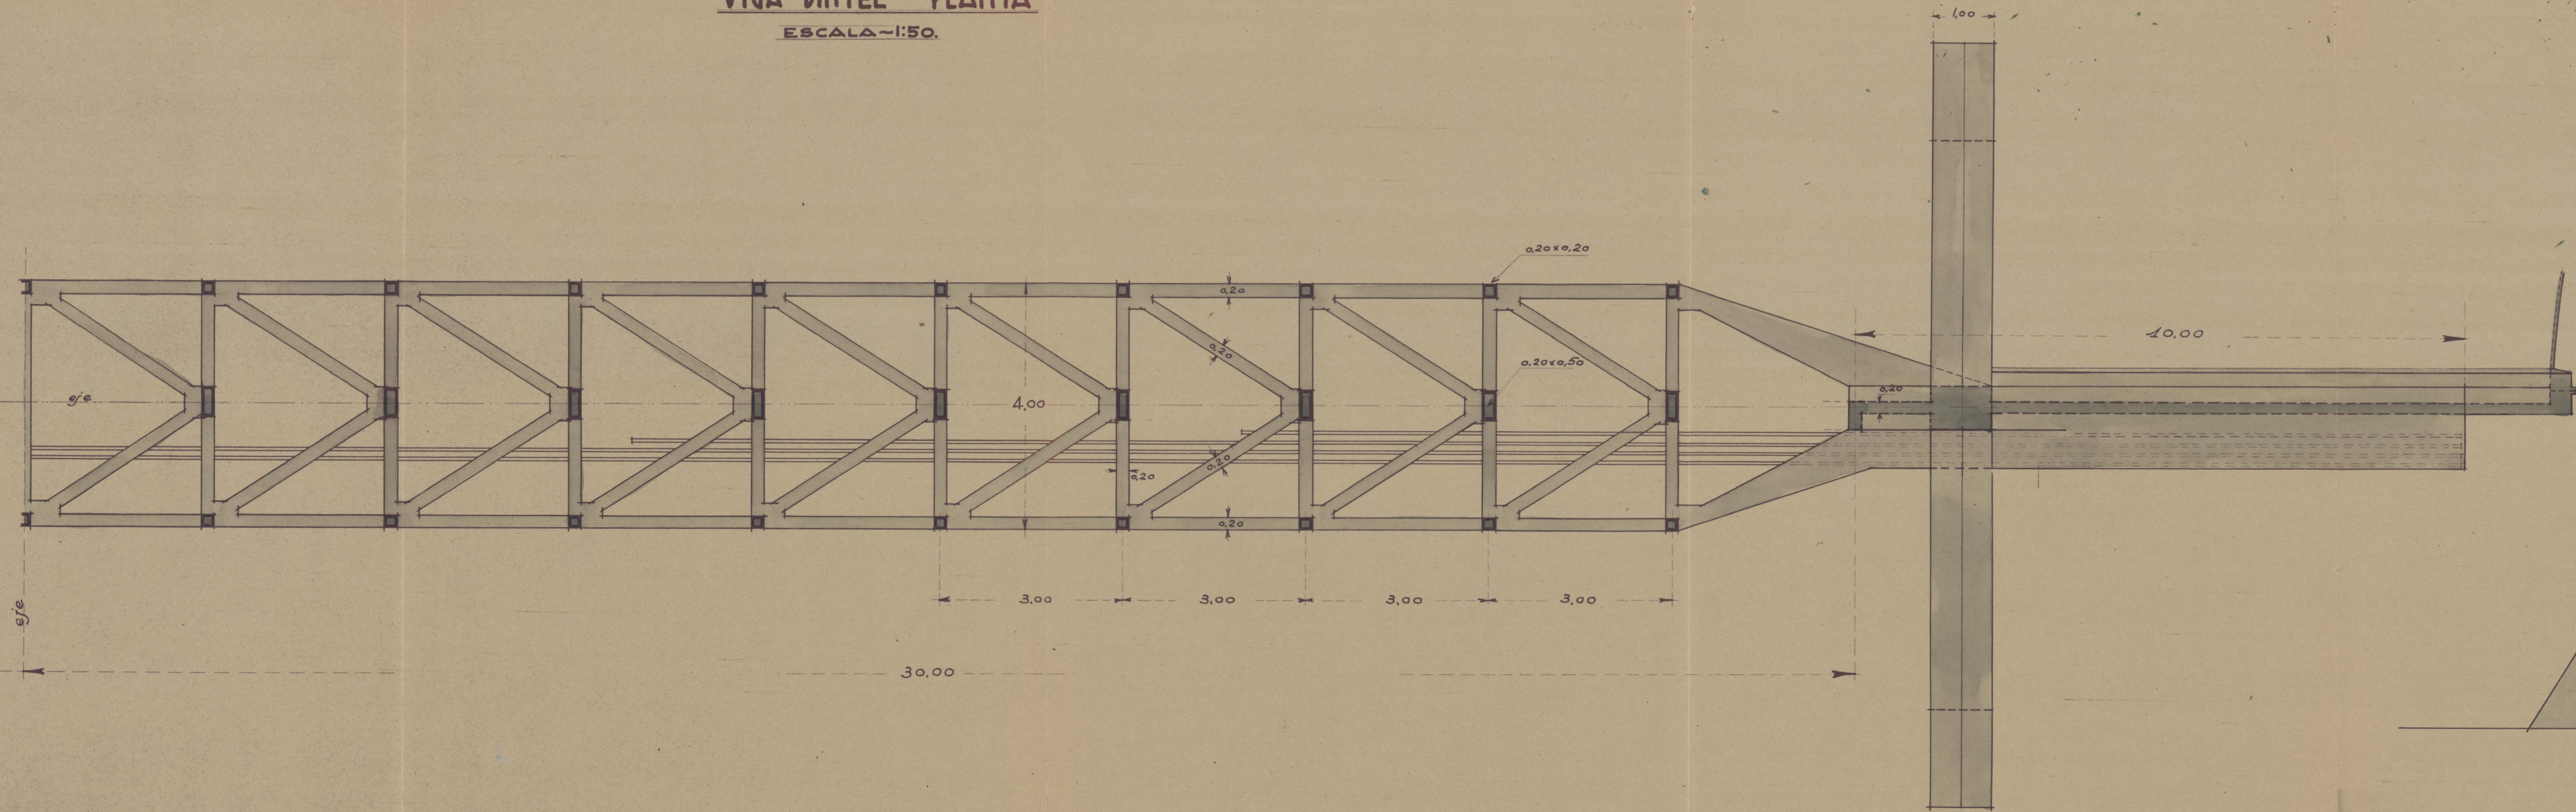

SECCION VERTICAL
ESCALA ~ 1:50.

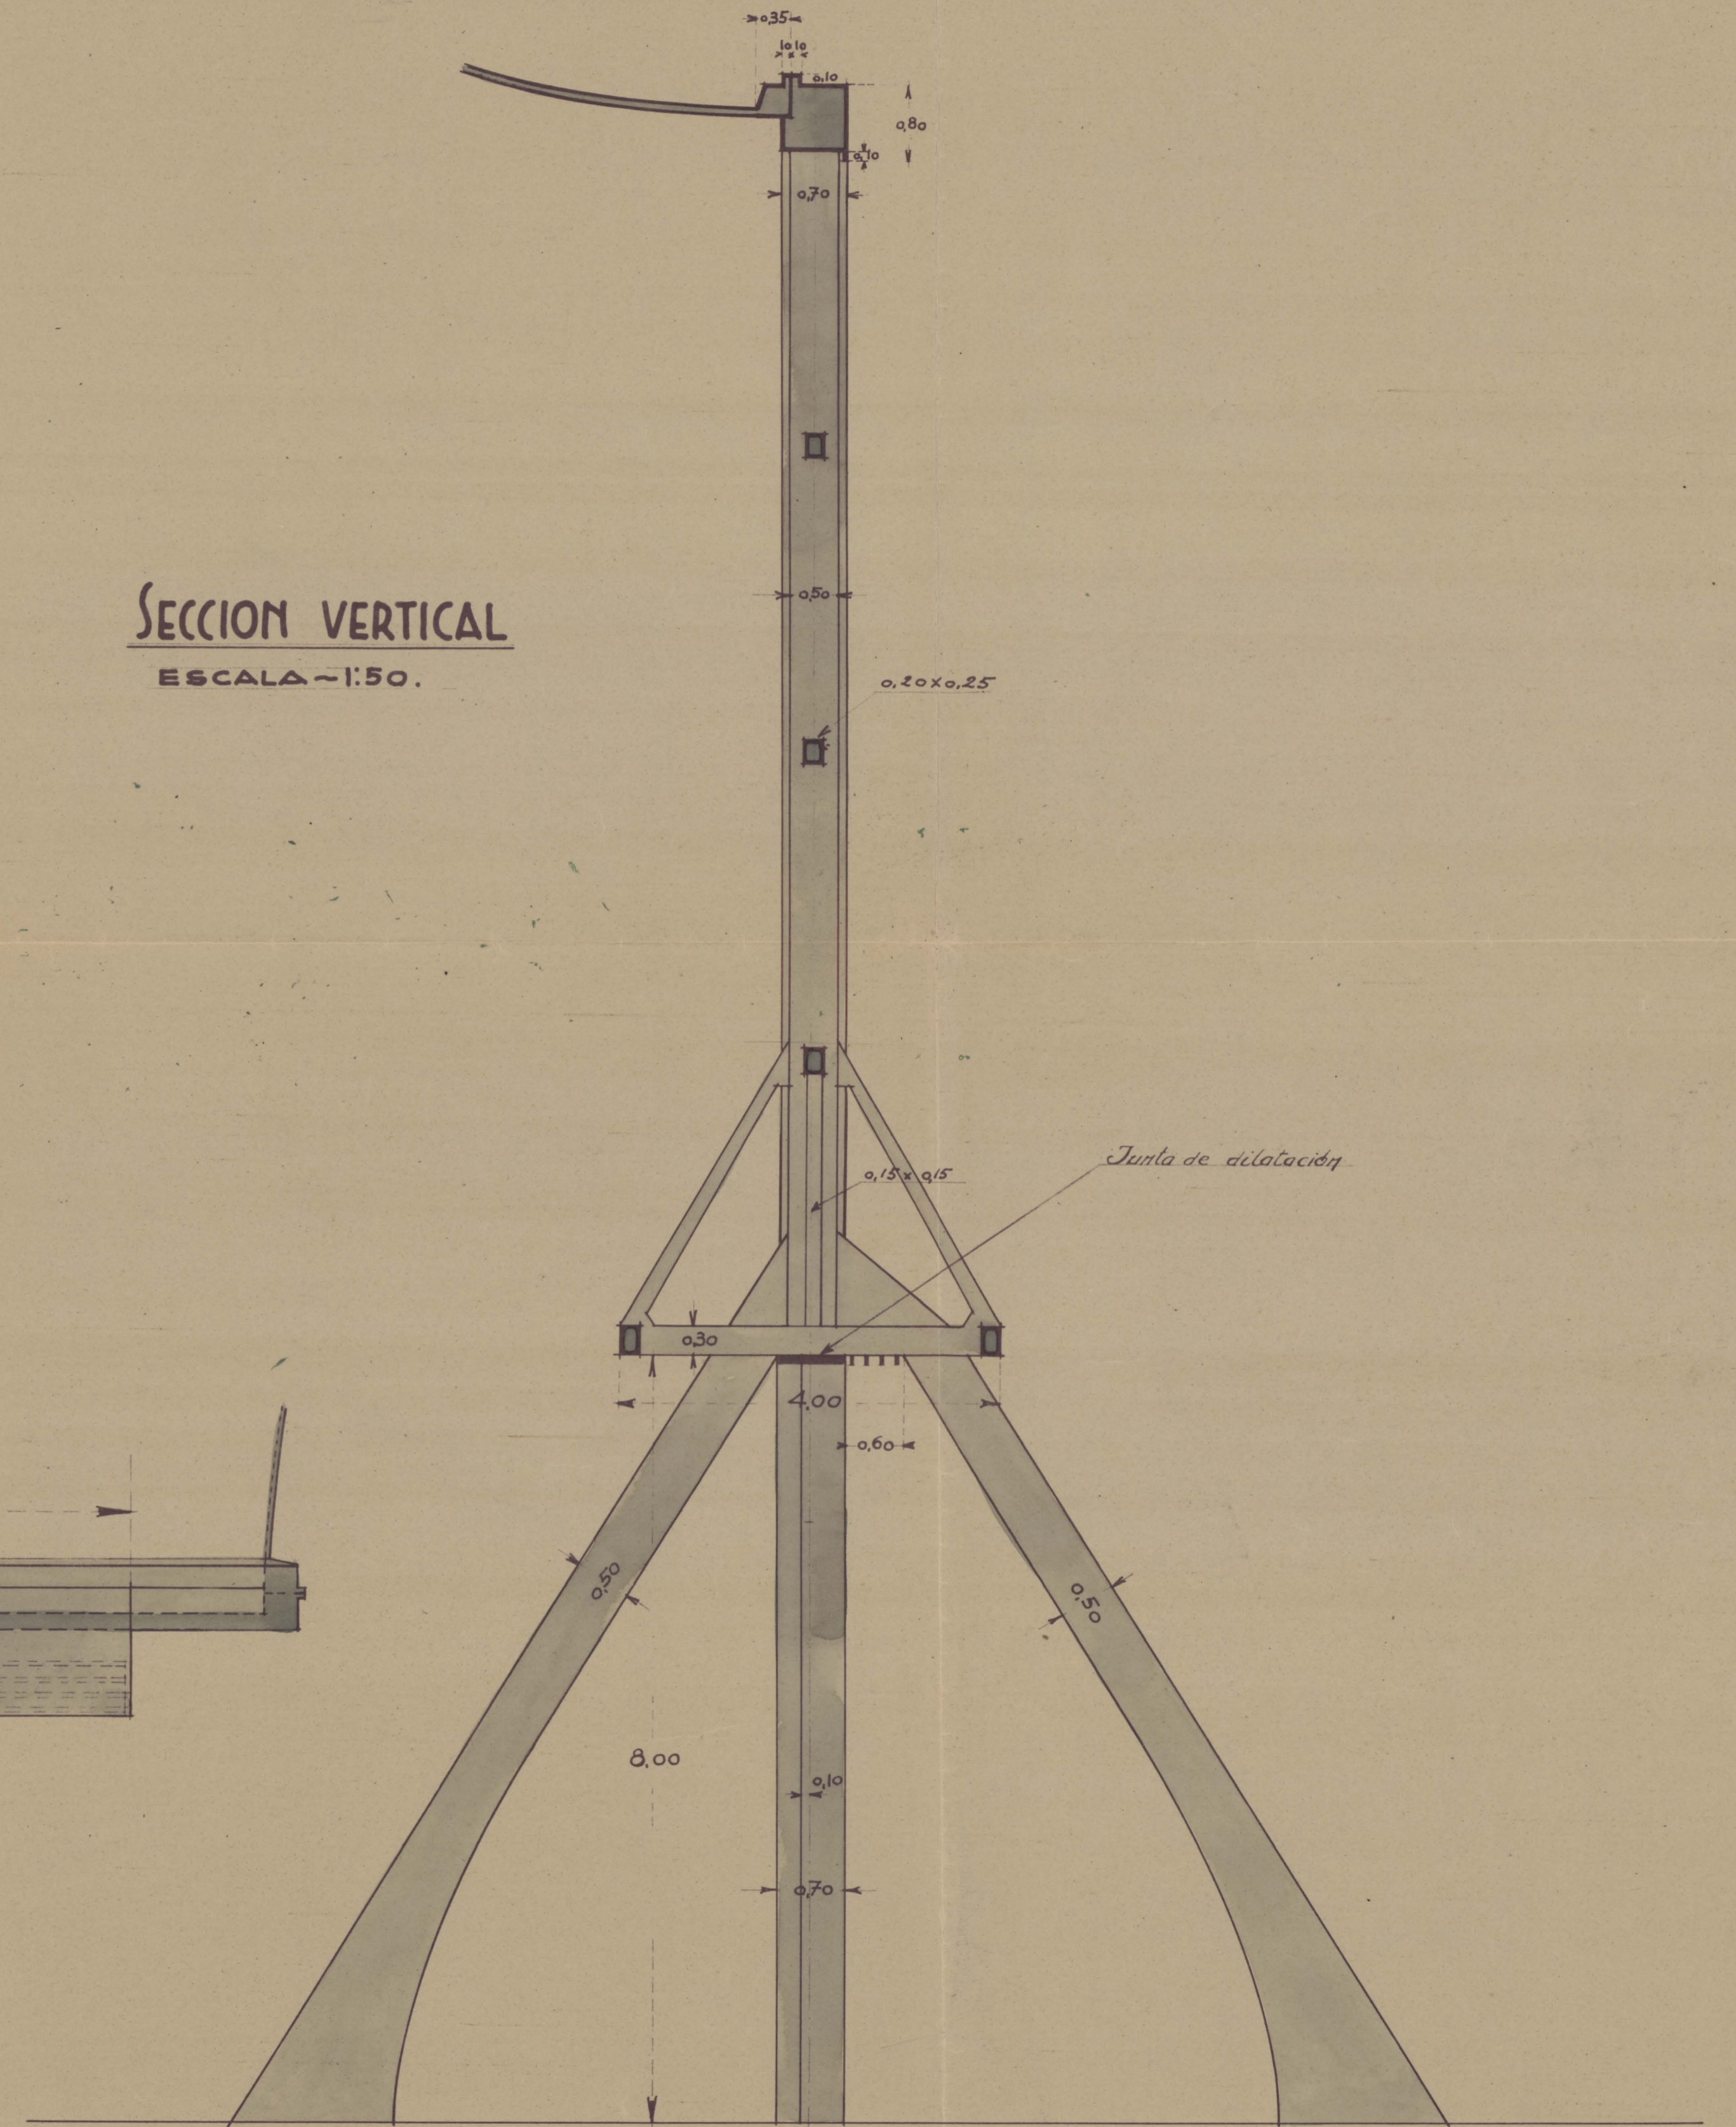

San Sebastián, Septiembre de 1938.
= EL INGENIERO DE CAMINOS =