# MONTAJE Y ARRIOSTRAMIENTO DE LA CIMBRA. ALZADO.

**ESCALA 1:500**

## SISTEMA DE SUJECCIÓN DE LOS VIENTOS PARA REDUCIR SU VIBRACIÓN. ALZADO.

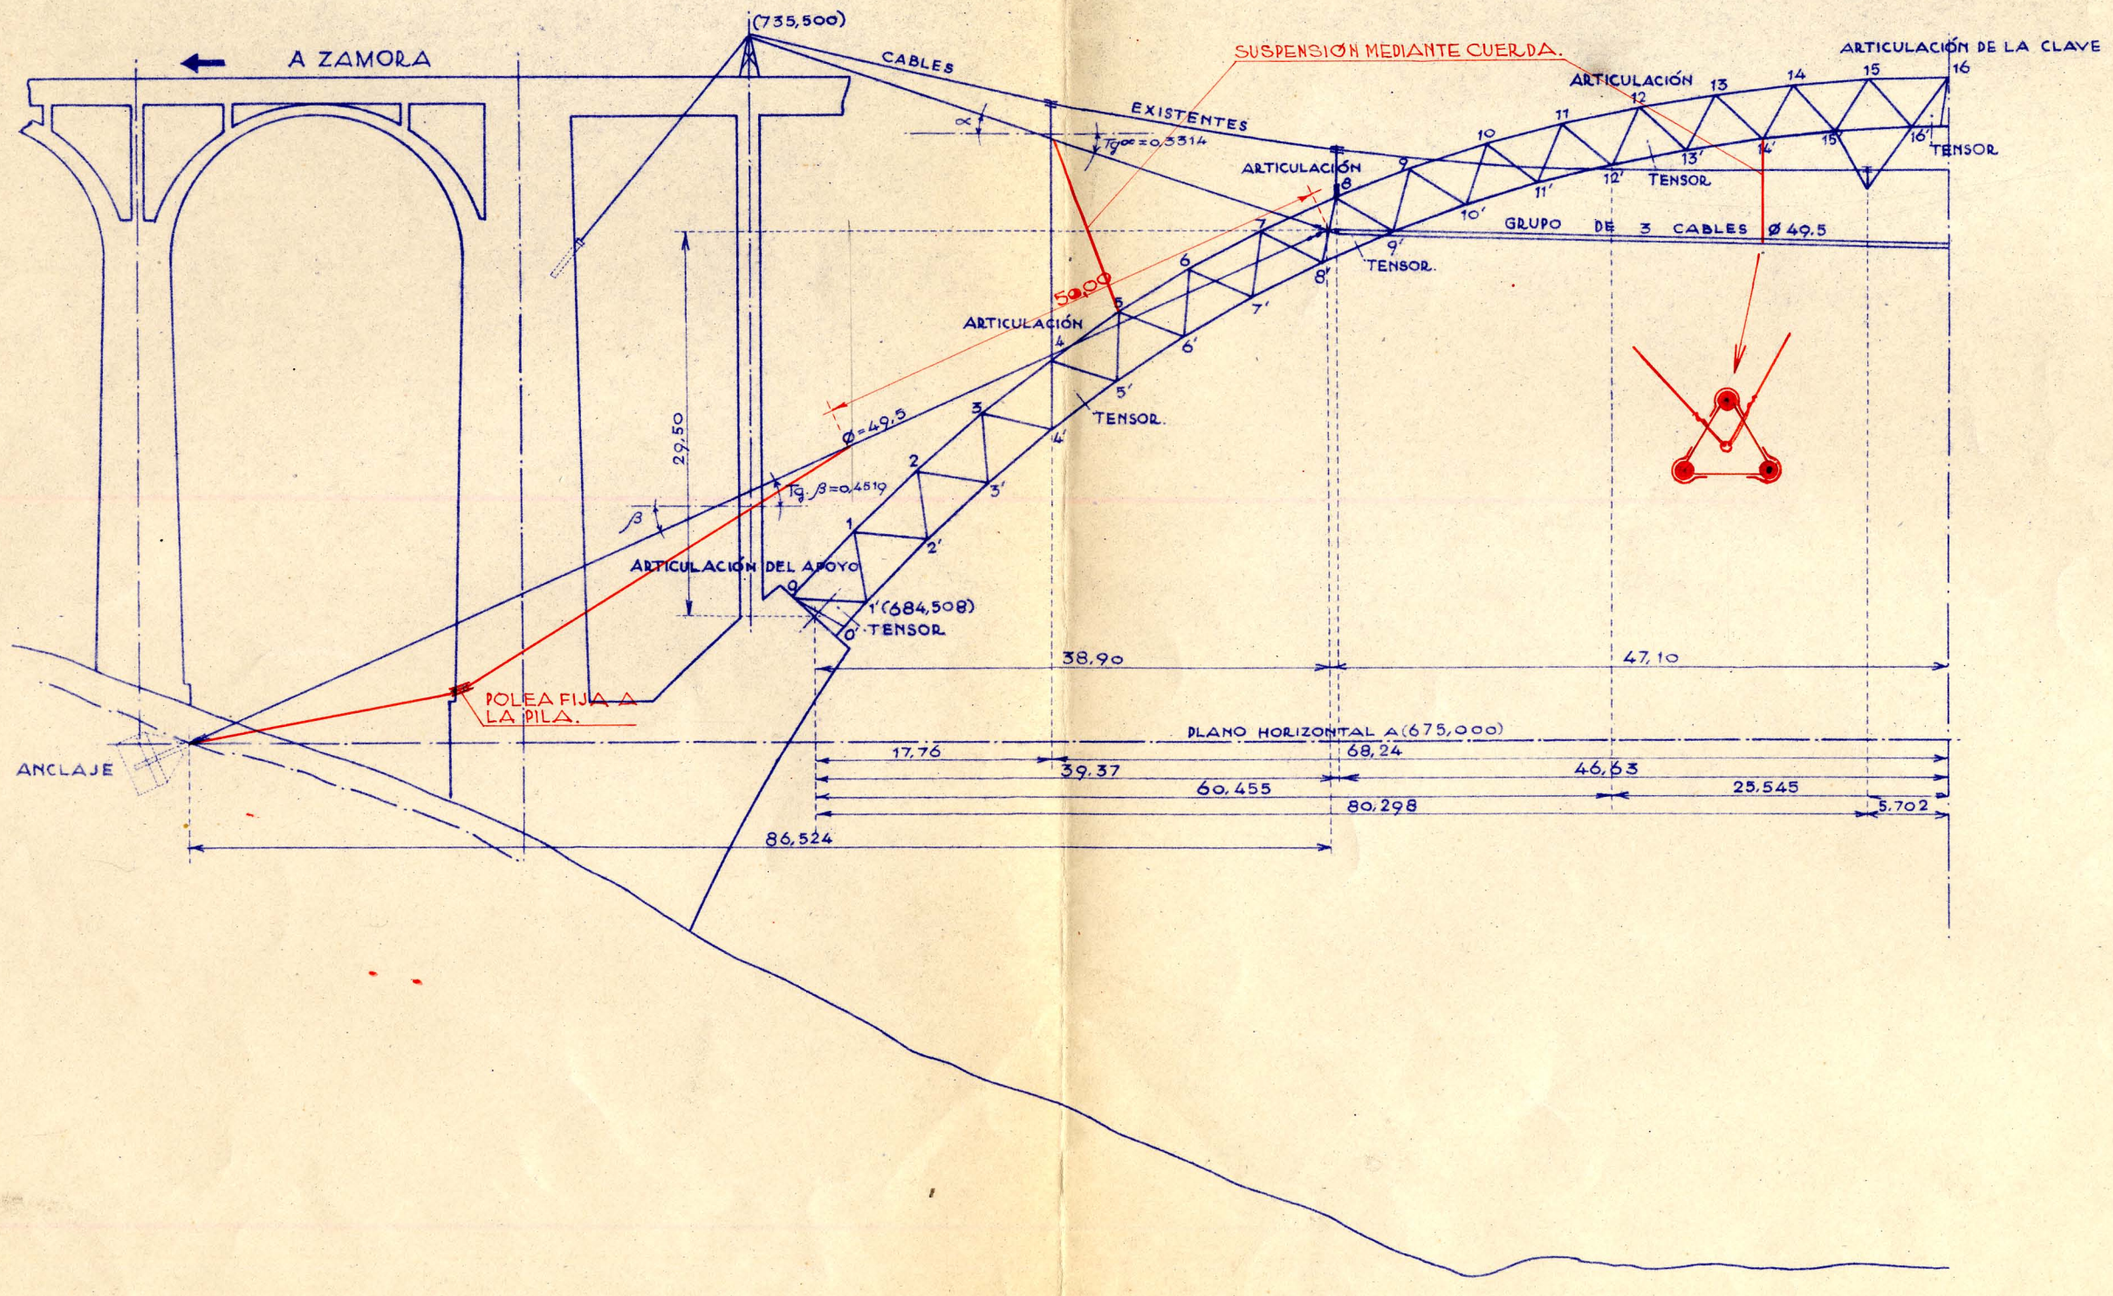


Oficina Tecnica nº 363.298 | 28-11-40