EDUARDO TORROJA
OFICINA TECNICA

7-3-1941 | ord. Torroja | traz. Daza | dib. Vigara | comp. | proc.

nº 394.2202 Detalle de la cercha de cubierta. Escalas 1/4 y 1:25.

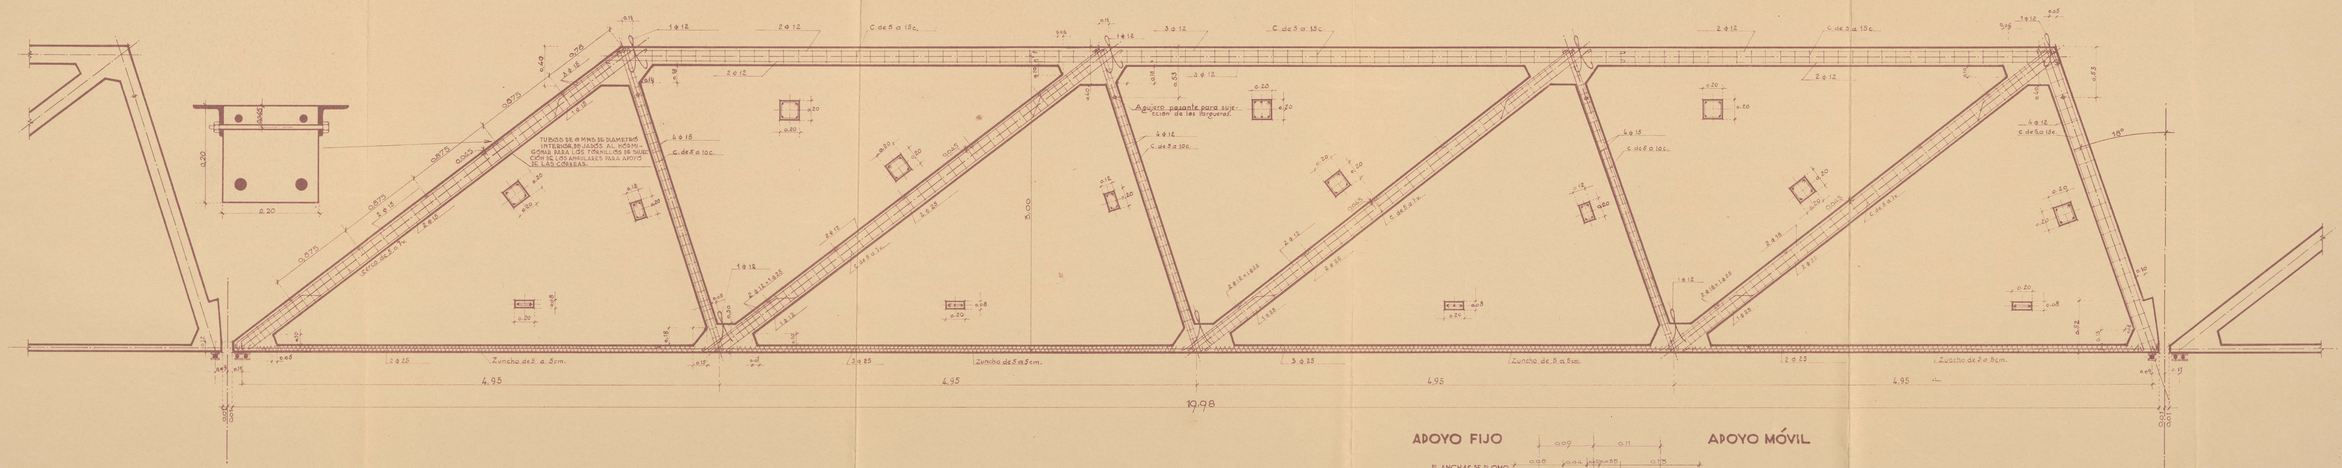
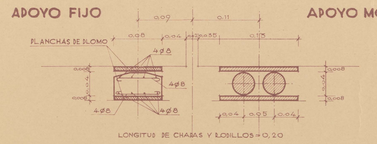
NOTA: Todos los empalmes de las armaduras principales irán soldados electricamente