


Eduardo Torroja 17/1/1940 ord. Torroja traz. Bouso dib. Andrés. comp. proc.
 Oficina Técnica nº 395.207 Sección por G-H Escala 1:50

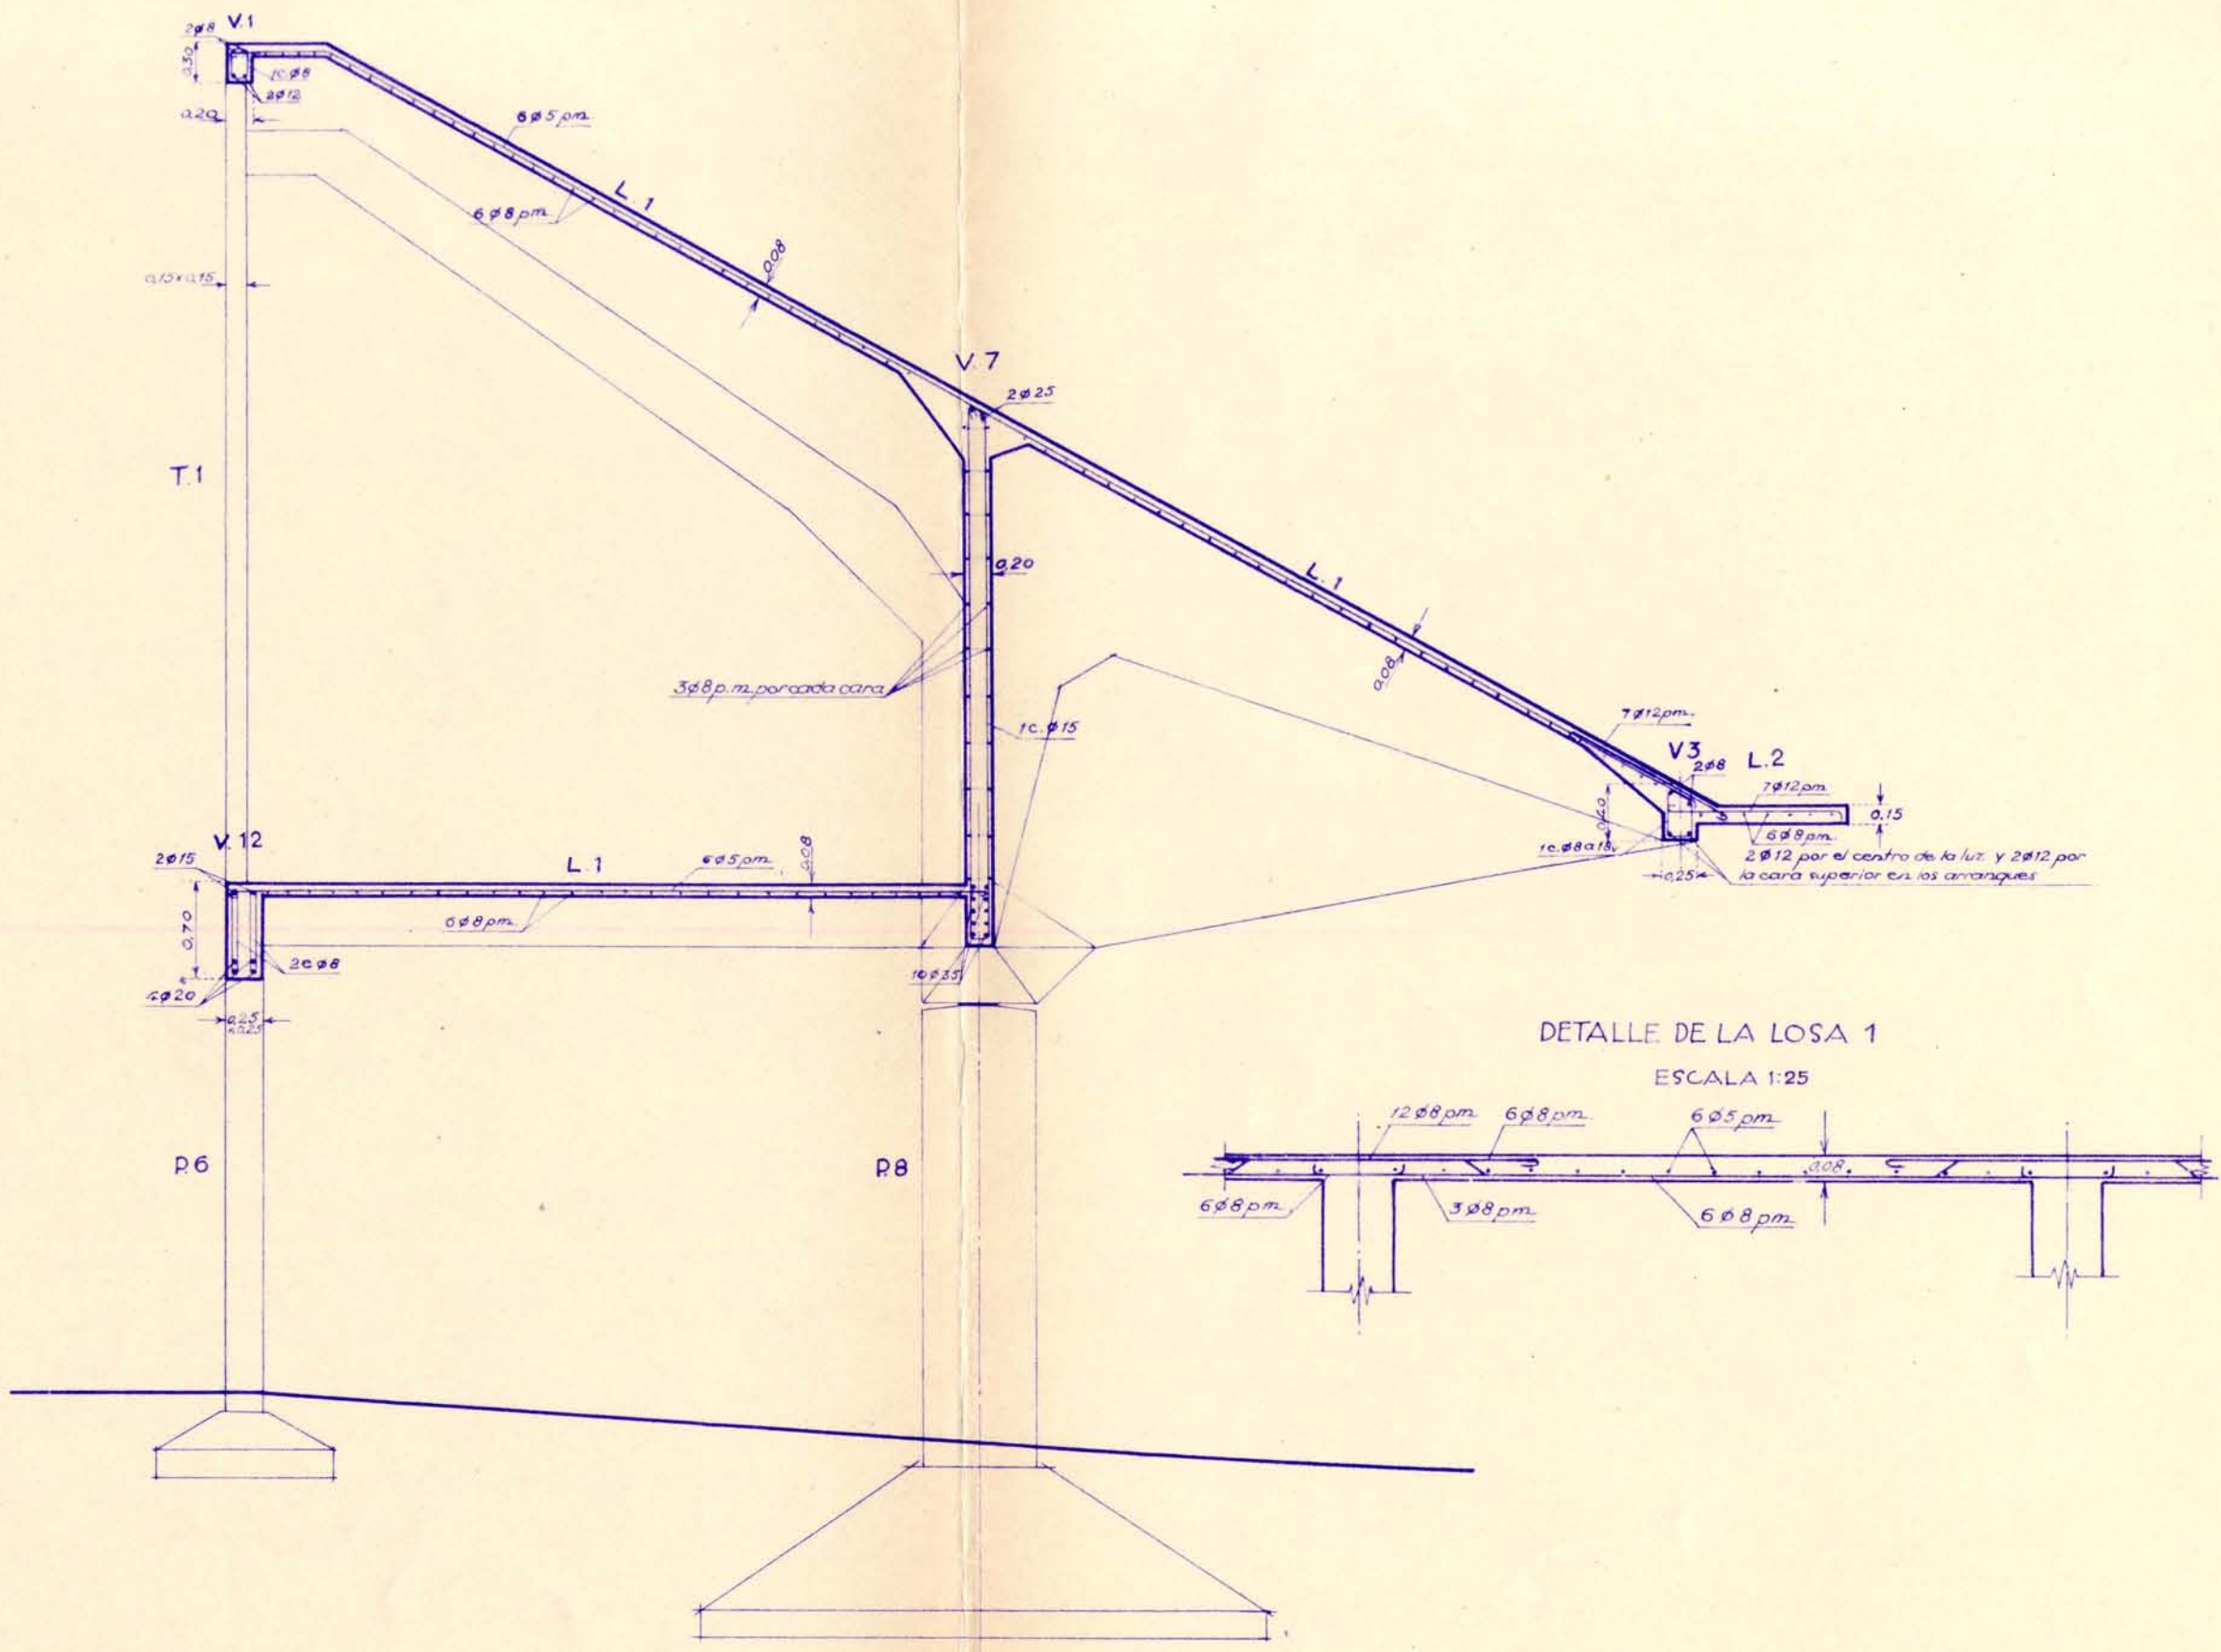

DETALLE DE LA LOSA 1
 ESCALA 1:25