Eduardo Torroja	17 / 1 / 1940	ord. Torroja	traz. Bouso	dib. Amor	comp.	proc.	
Oficina Tecnica	nº 395.211	Detalle de la articulación del P.8 Escala 1:10					

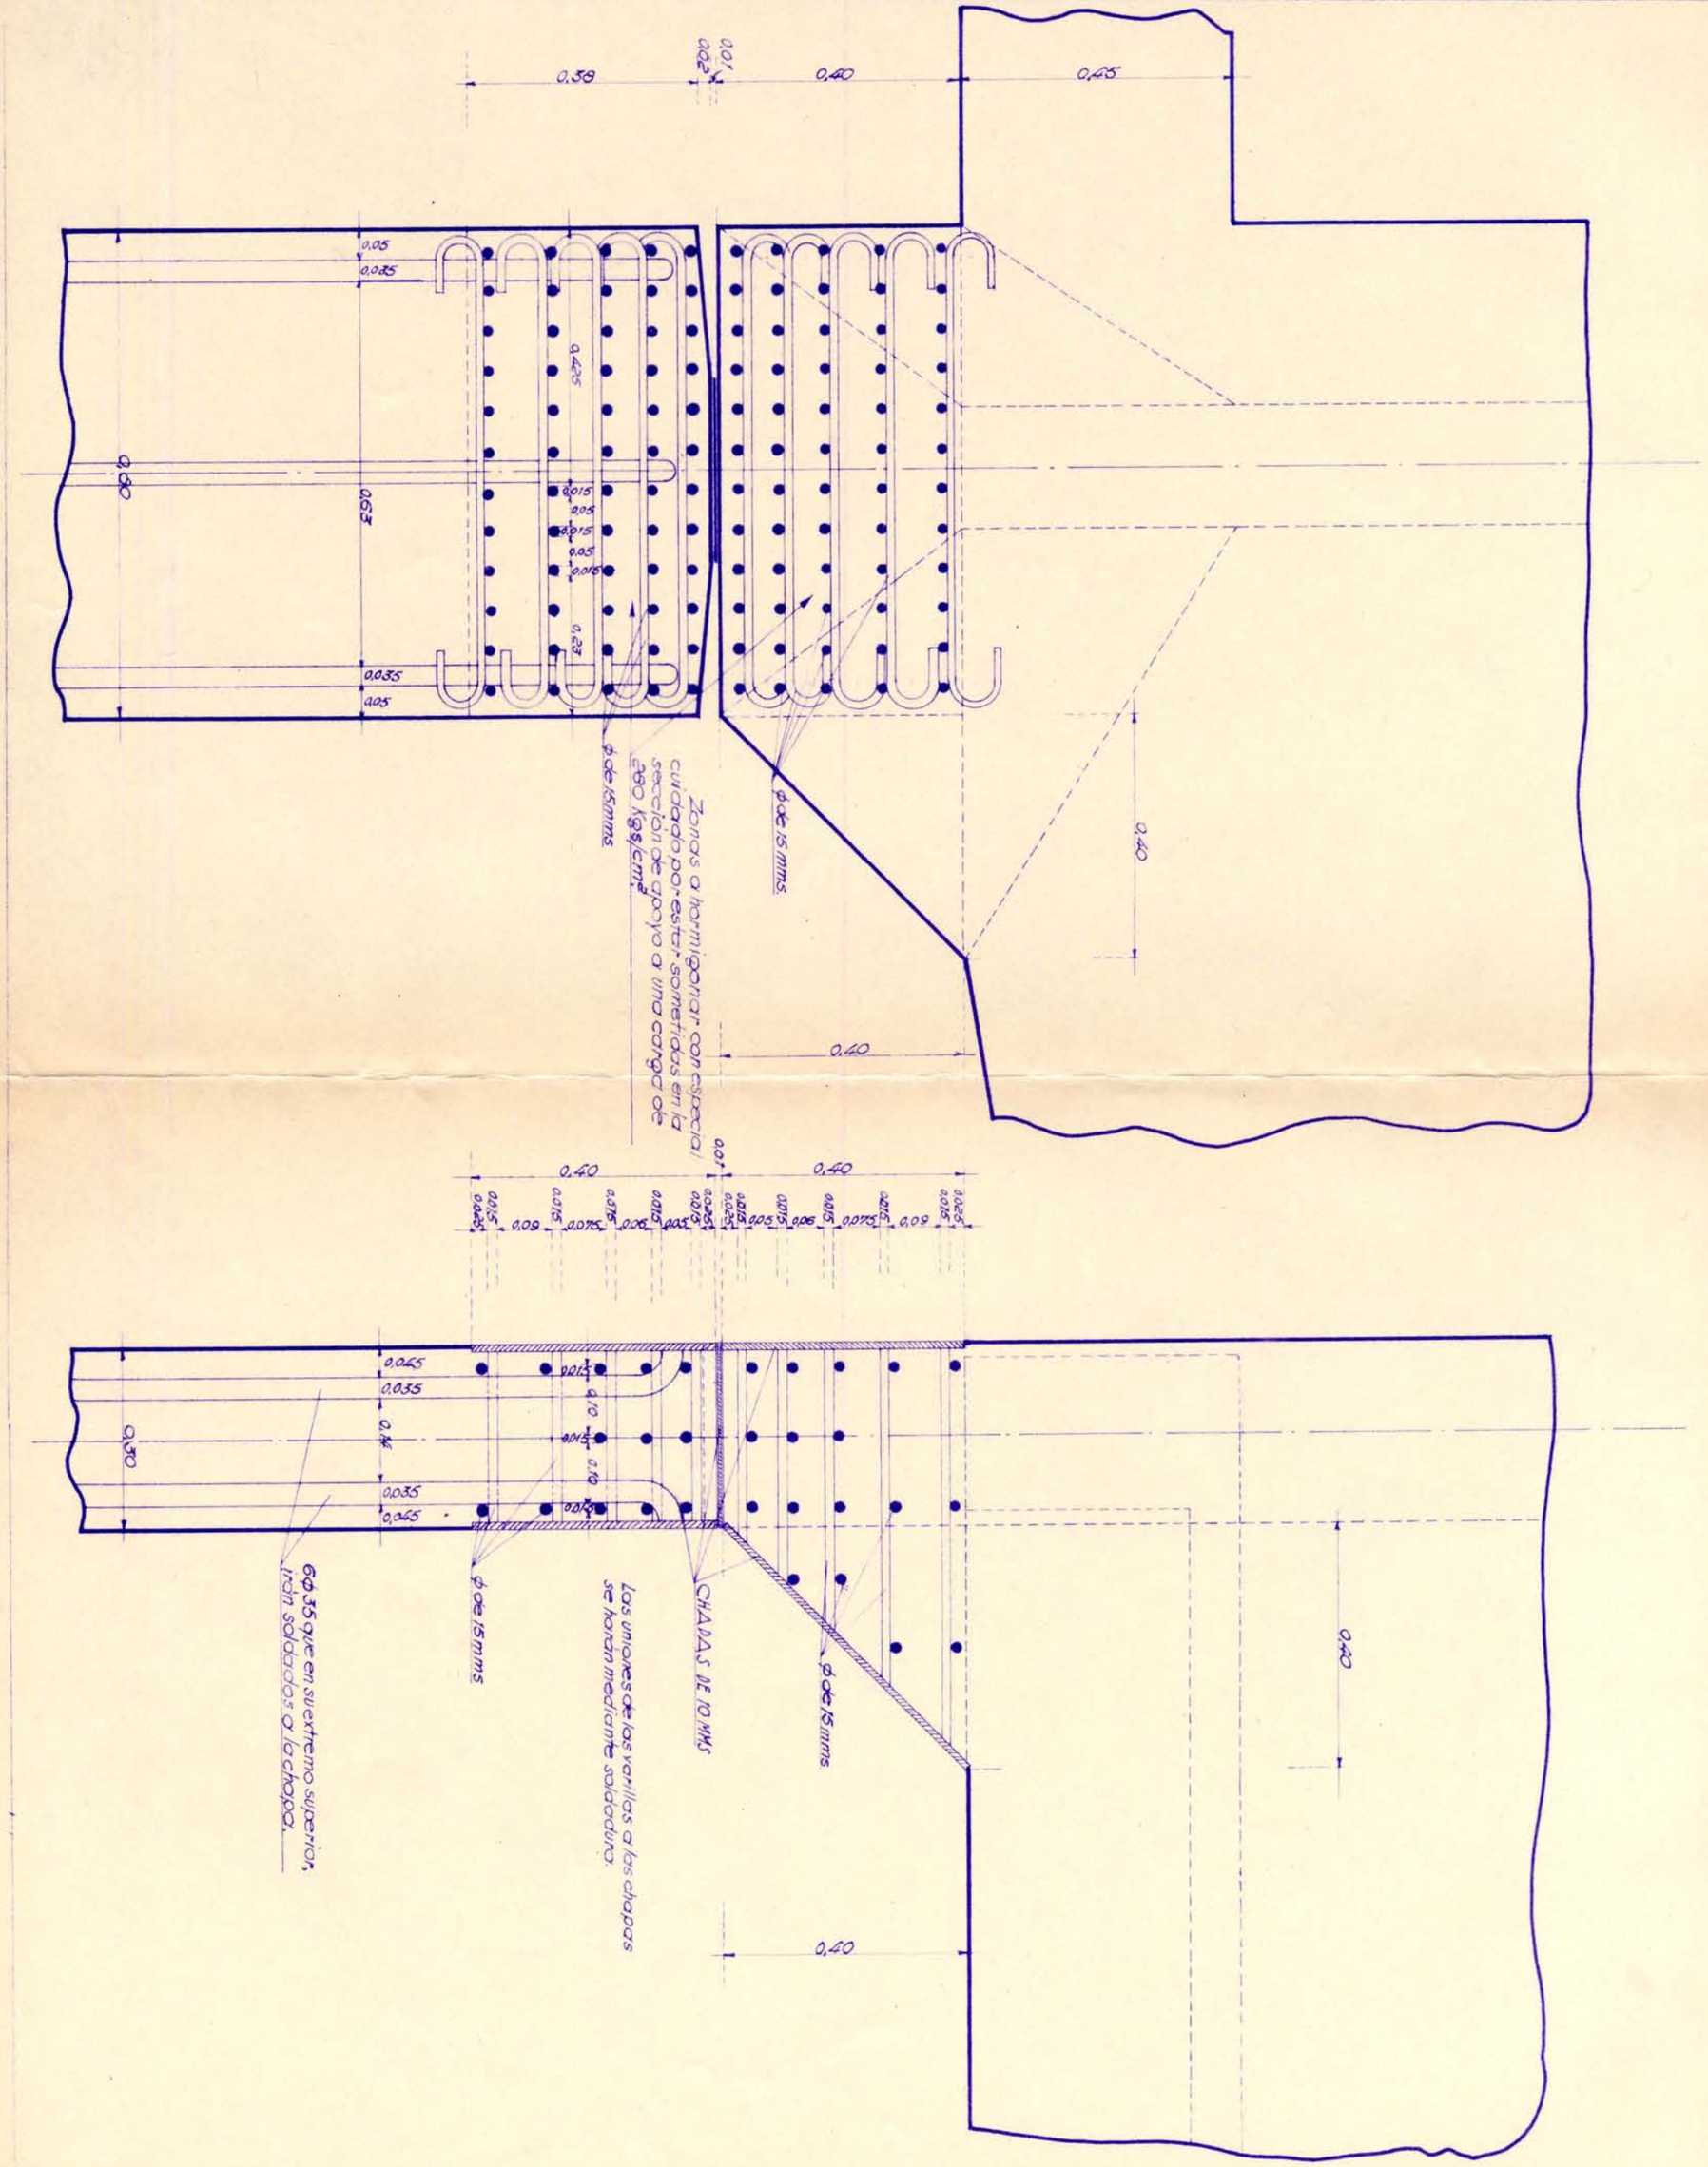
0.38
0.40
0.45
0.40
0.40
0.40
0.40
0.50
0.40
0.40
0.40
0.40