


CERCHA DE FACHADA POSTERIOR DE LA NAVE DE TALLER.

6

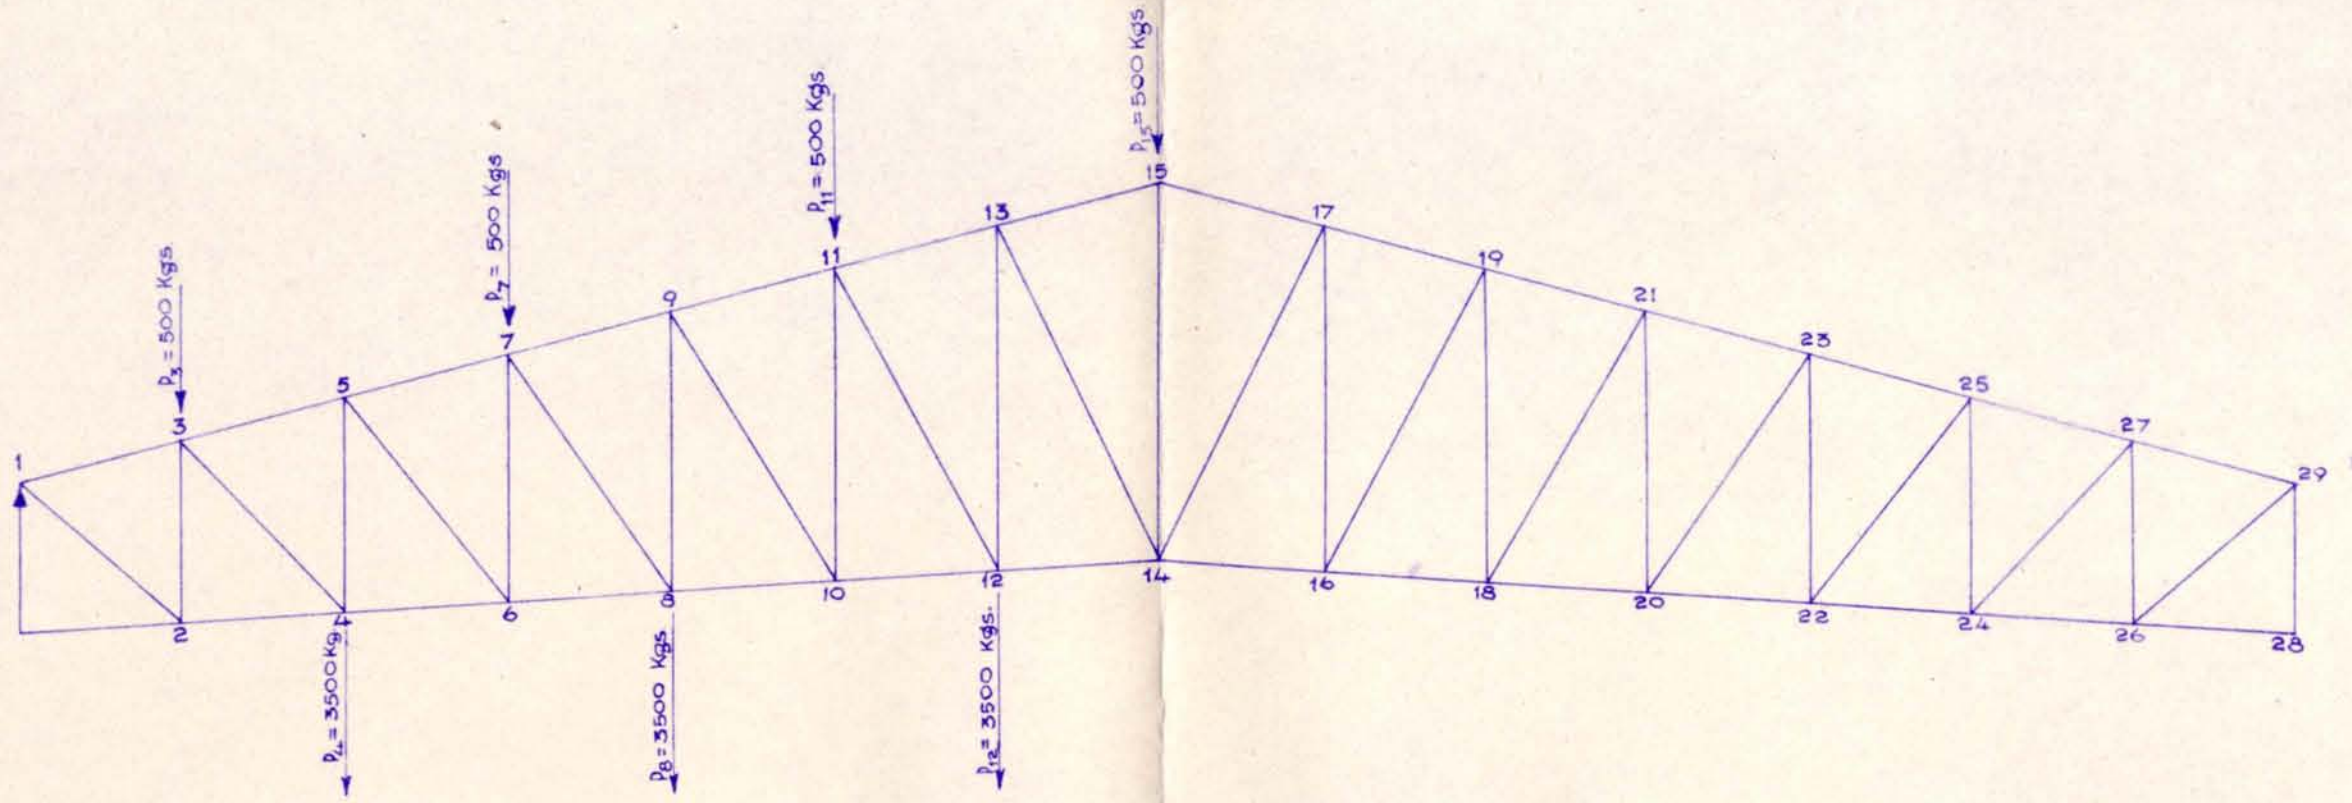

ESCALAS

de longitudes = 1:100

de fuerzas = 1 cm. \langle 1000 Kgs.

