



FACHADA DEL TALLER

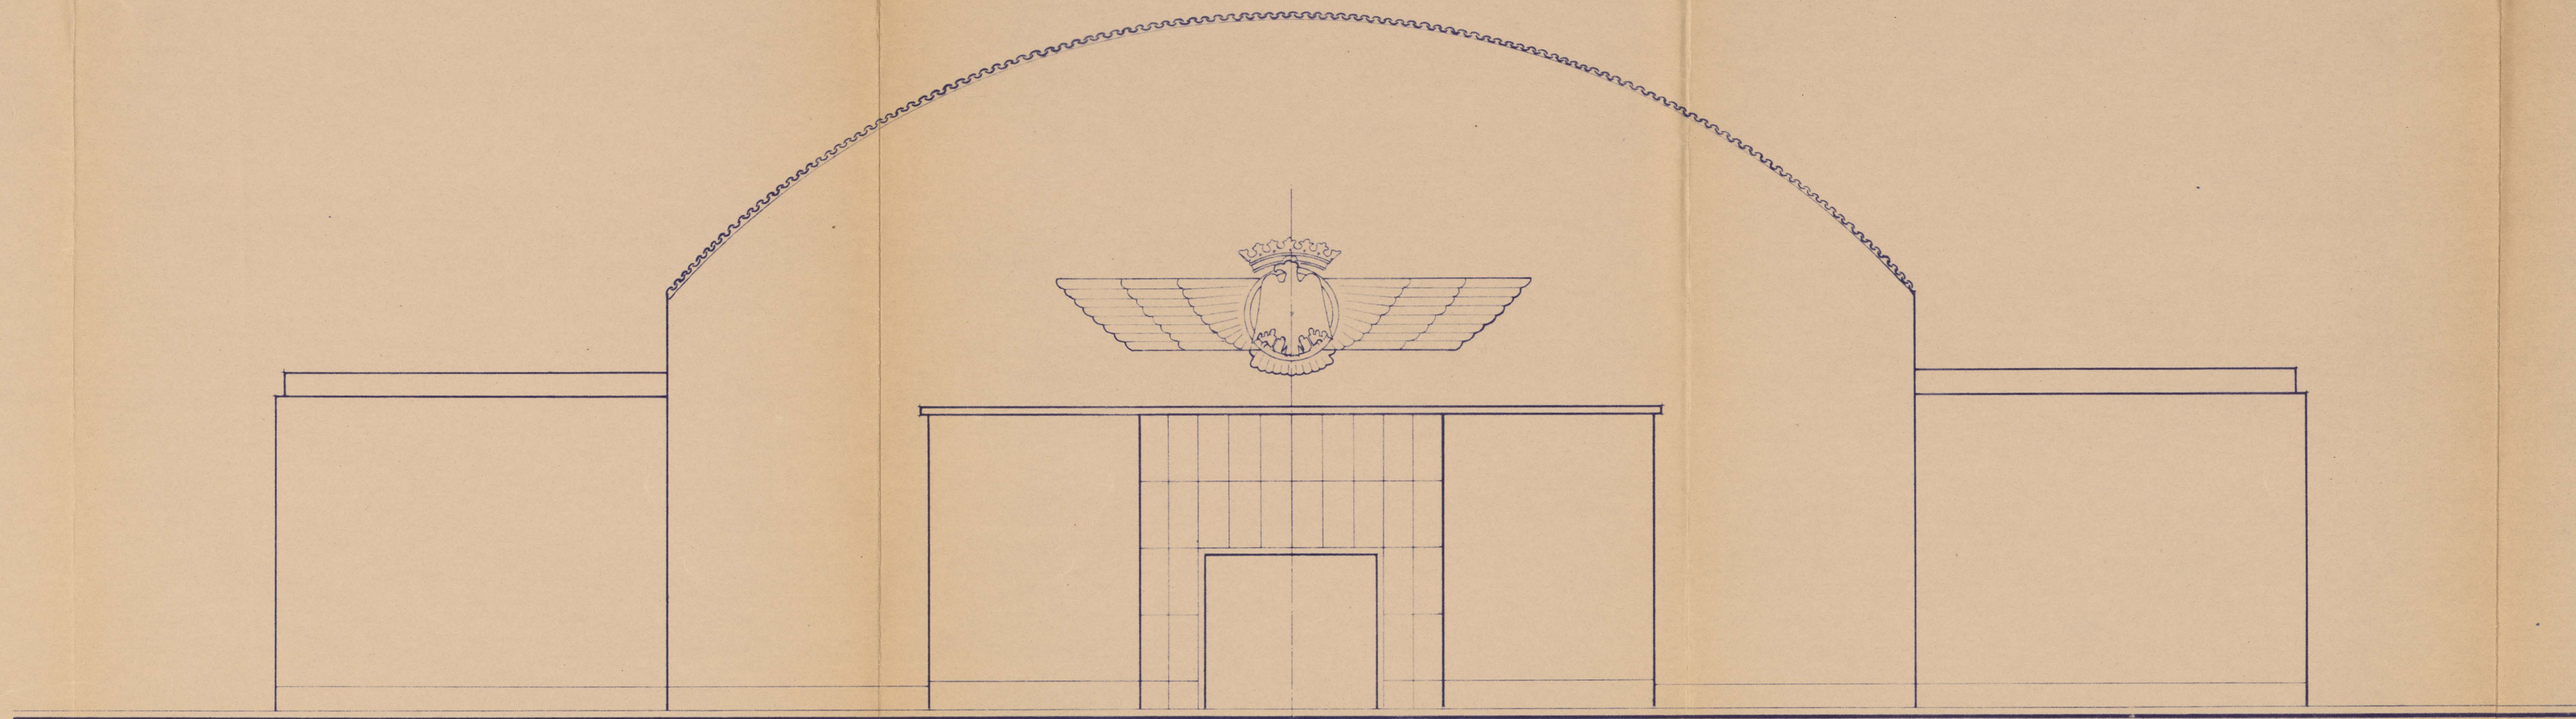

FACHADA DEL HANGAR

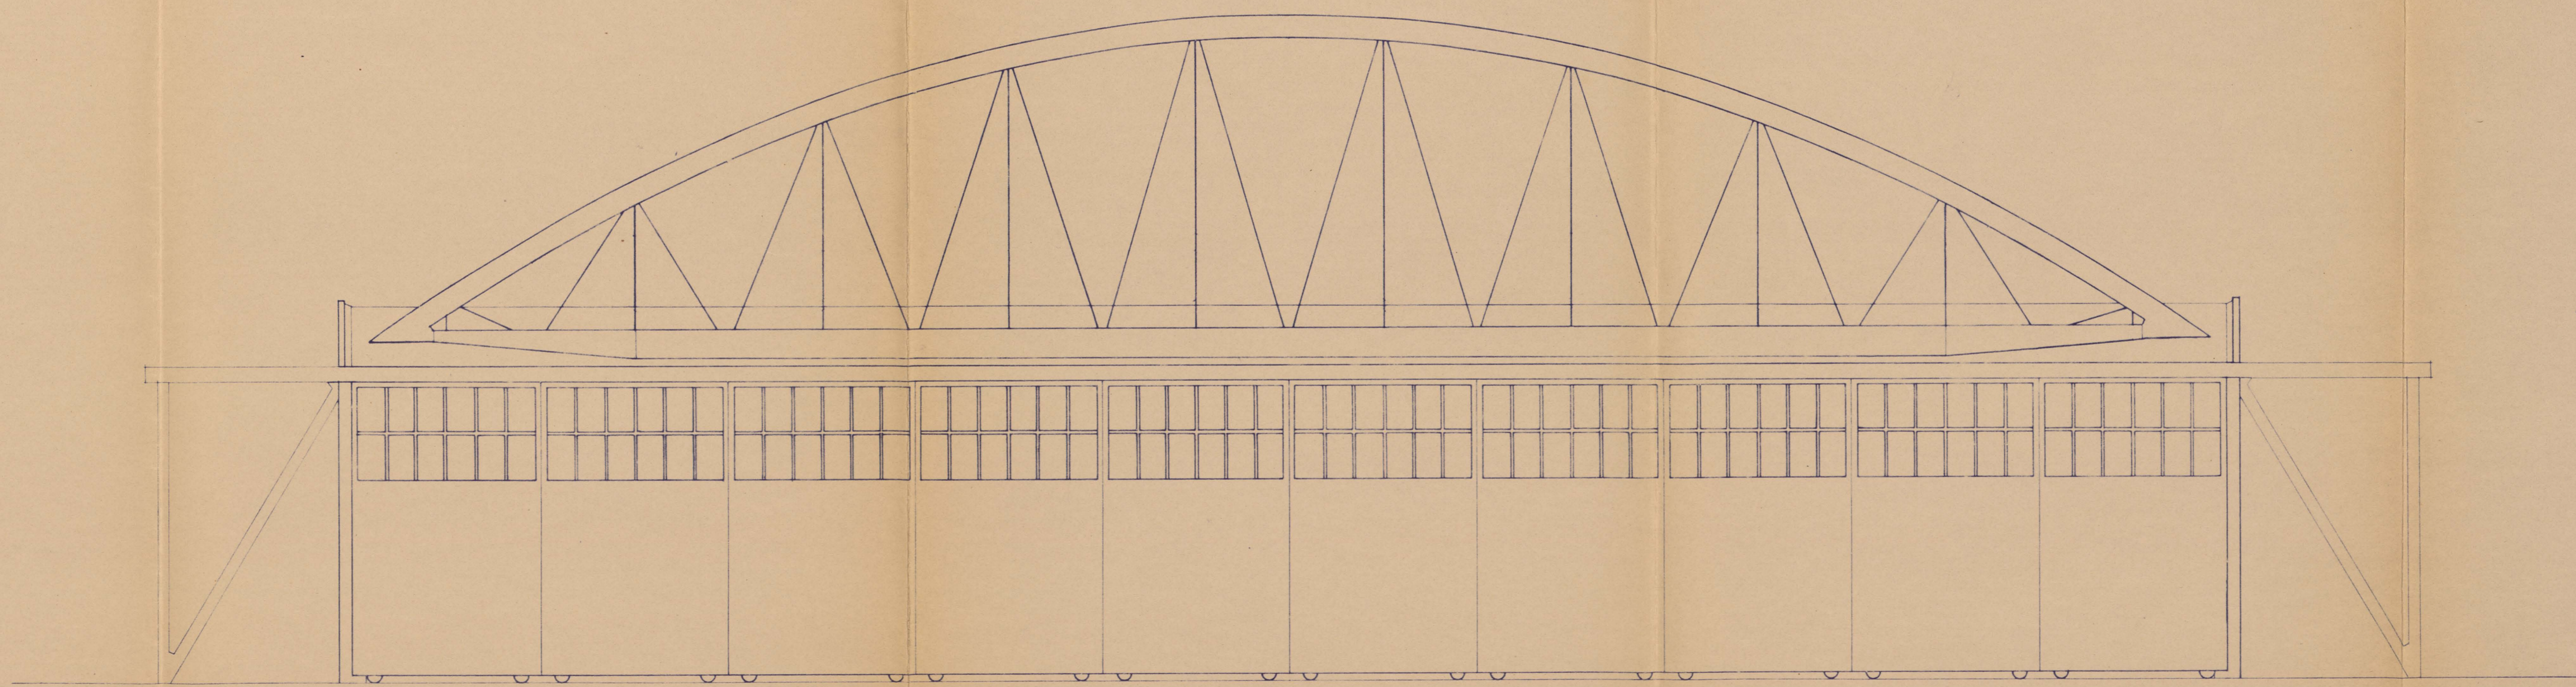

ESCALA 1:100

MARZO JULIO DE 1940
EL INGENIERO