

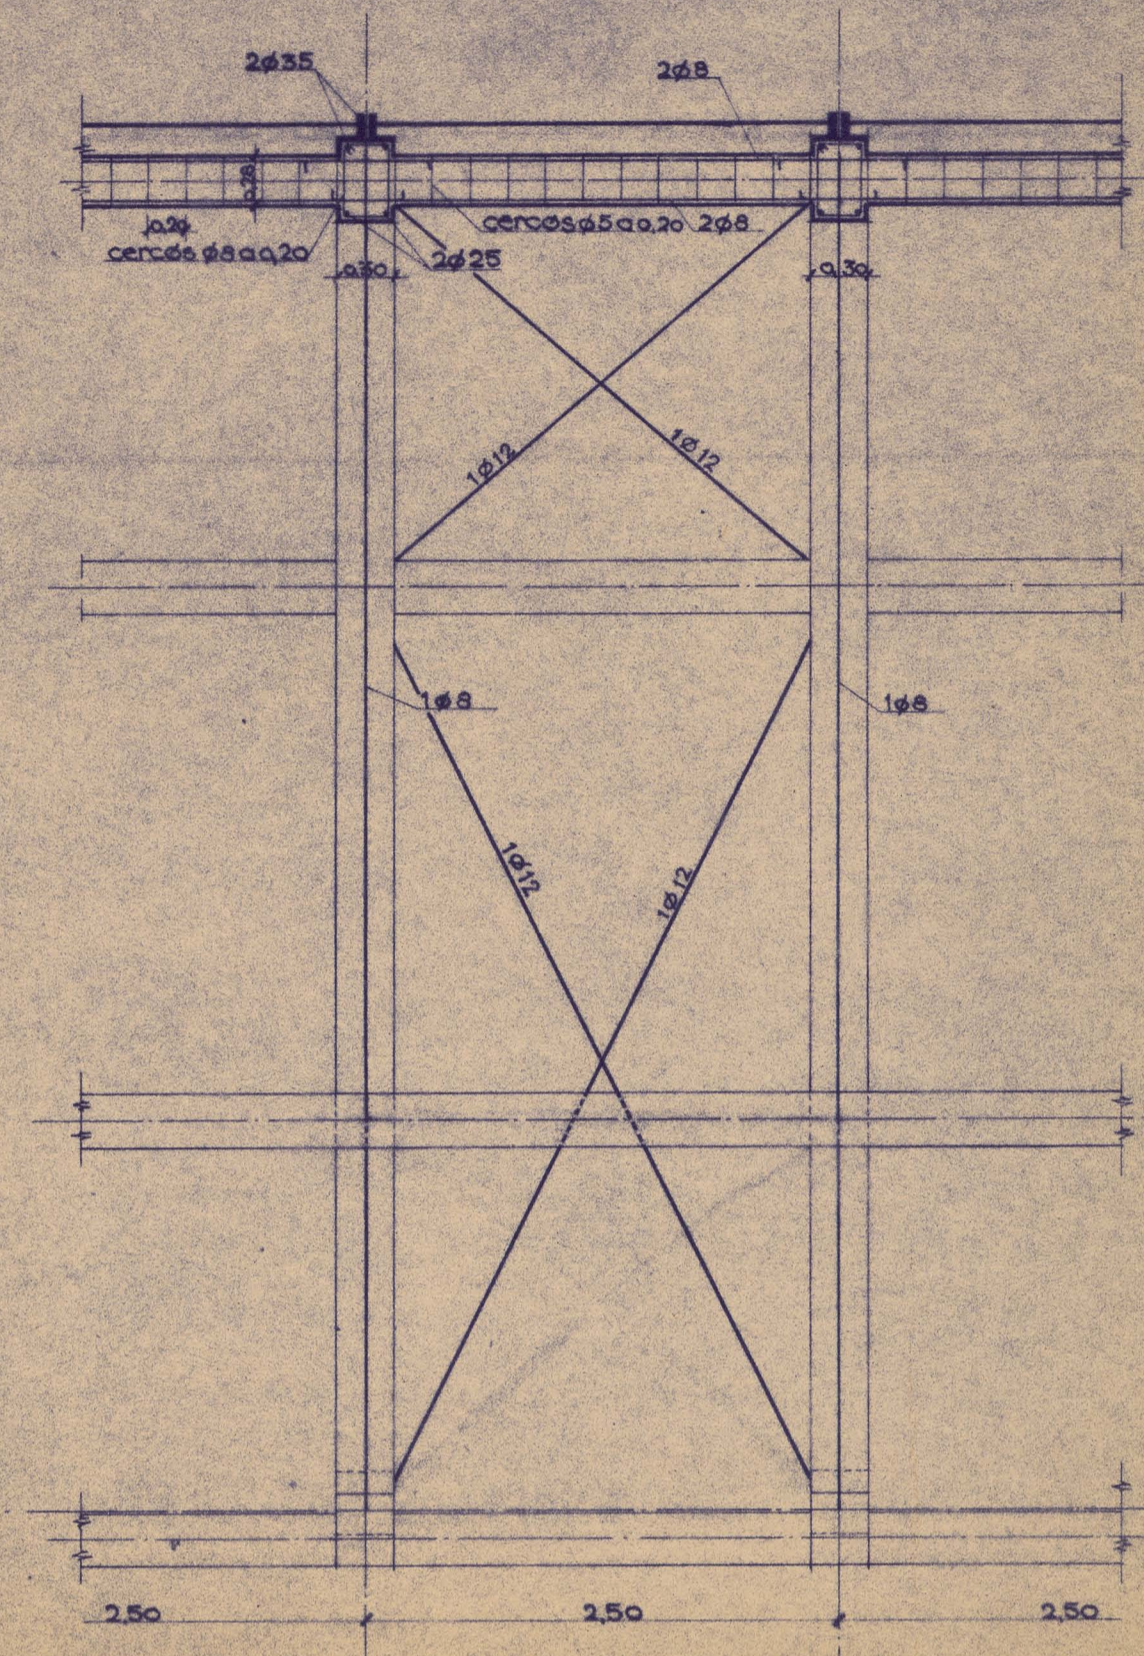


SECCIÓN TRANSVERSAL



SECCIÓN LONGITUDINAL

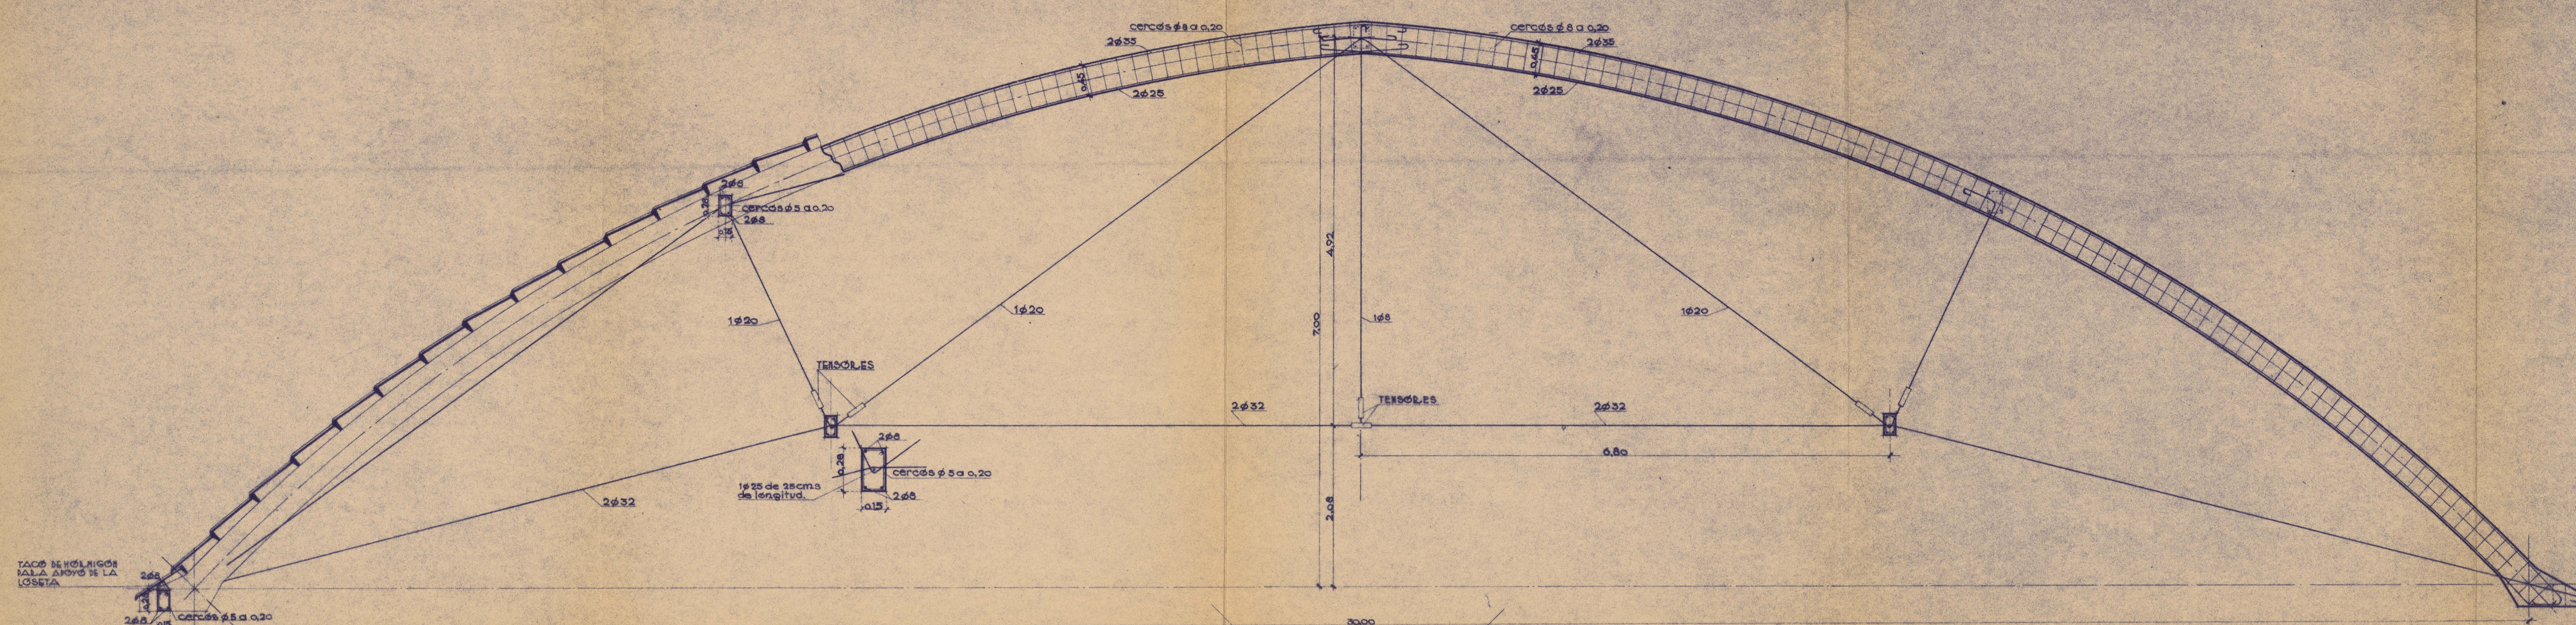


APOYO FIJO

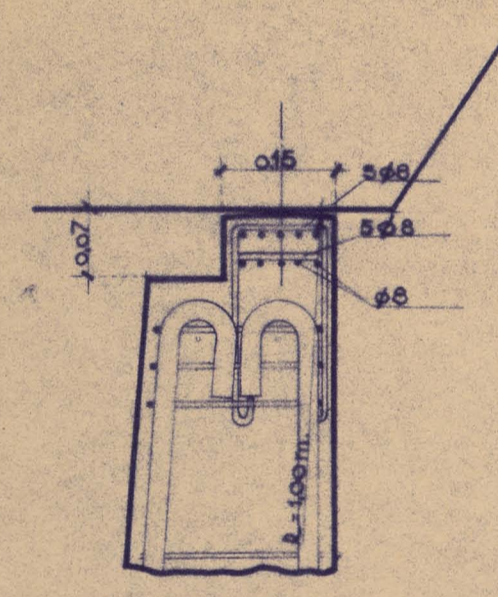

APOYO MÓVIL

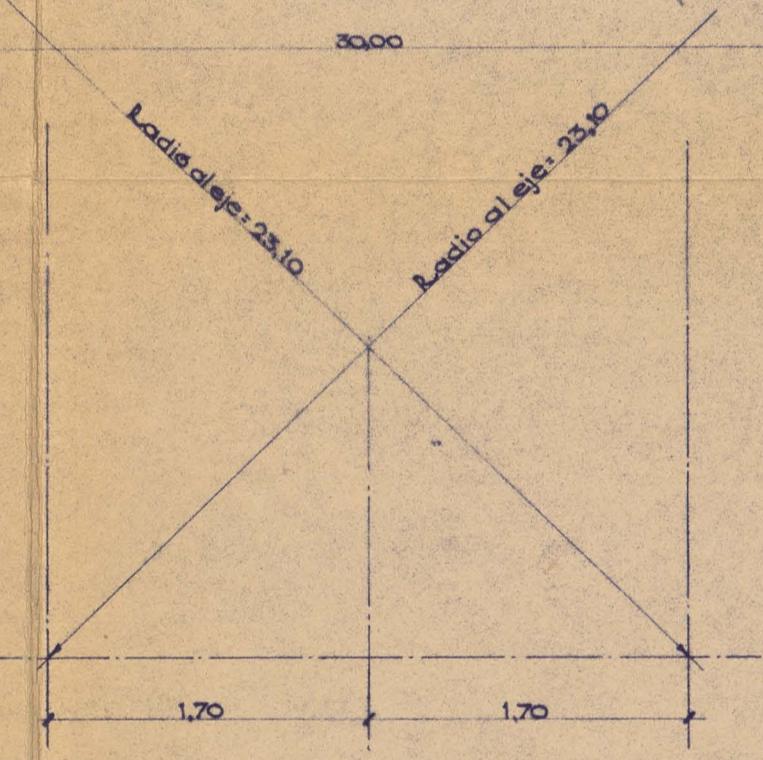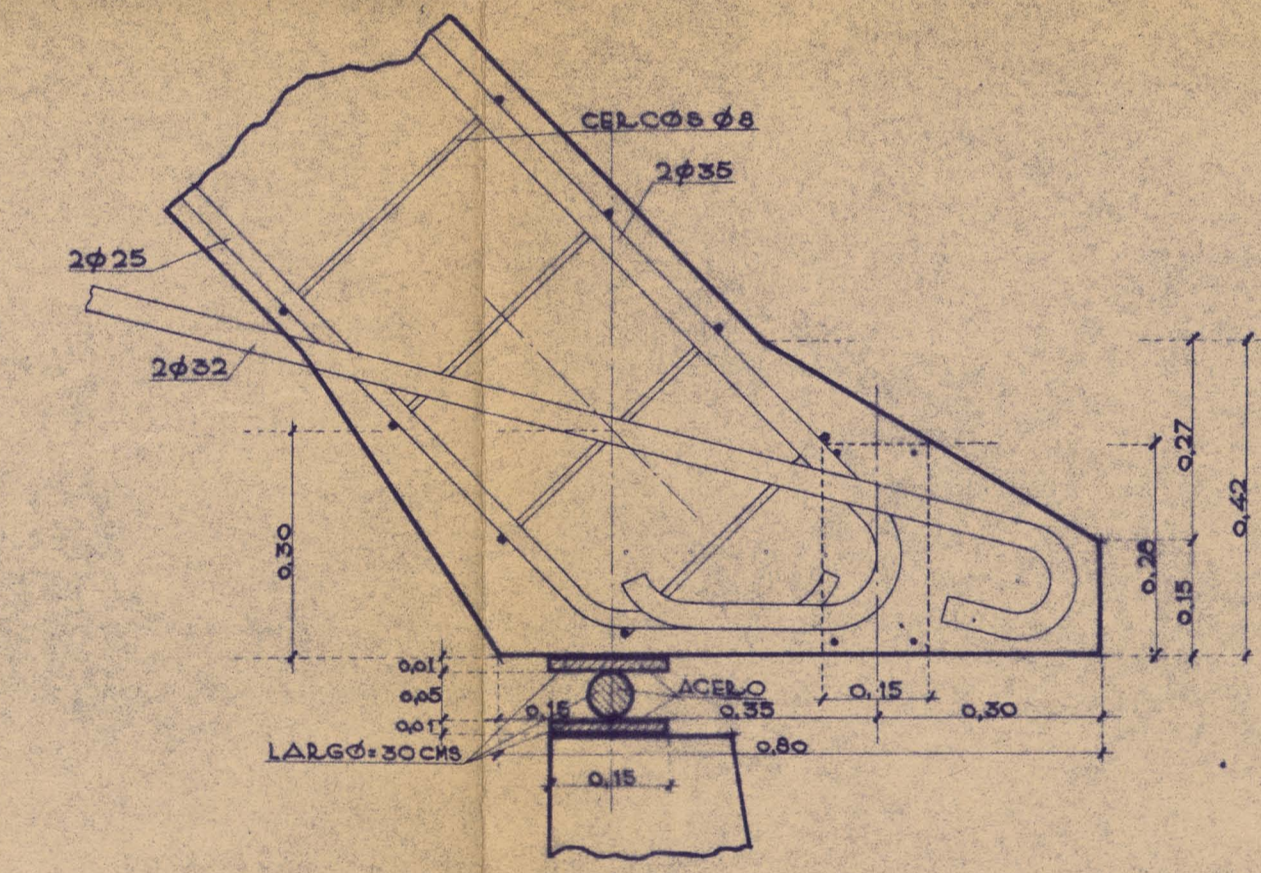

PLANTA

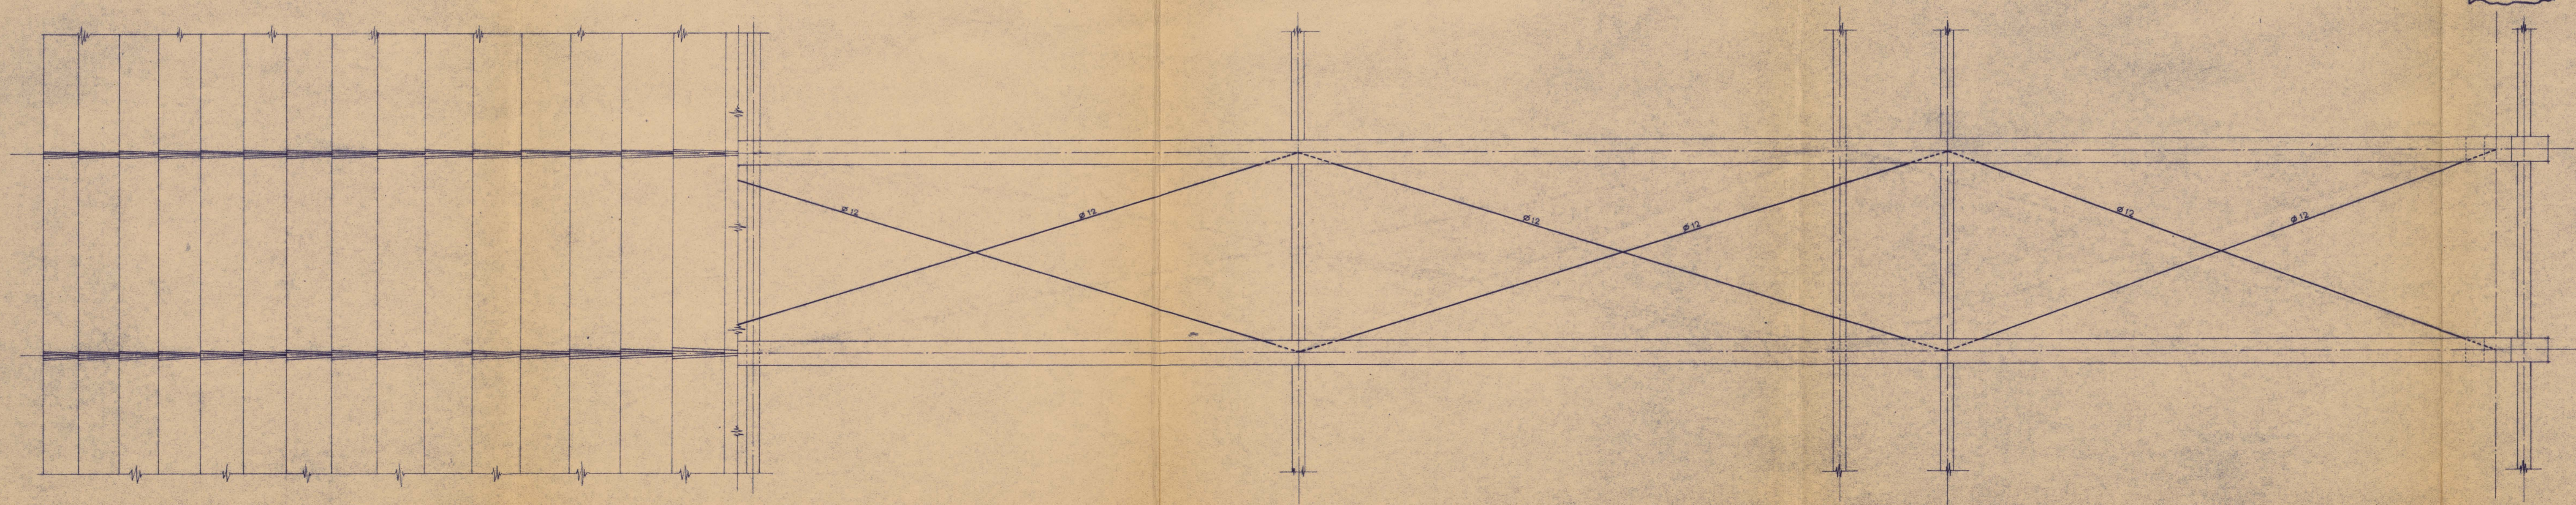

MAR 10 JULIO DE 1940
EL INGENIERO