


SEMISECCIÓN POR EL EJE DEL ARCO PRINCIPAL

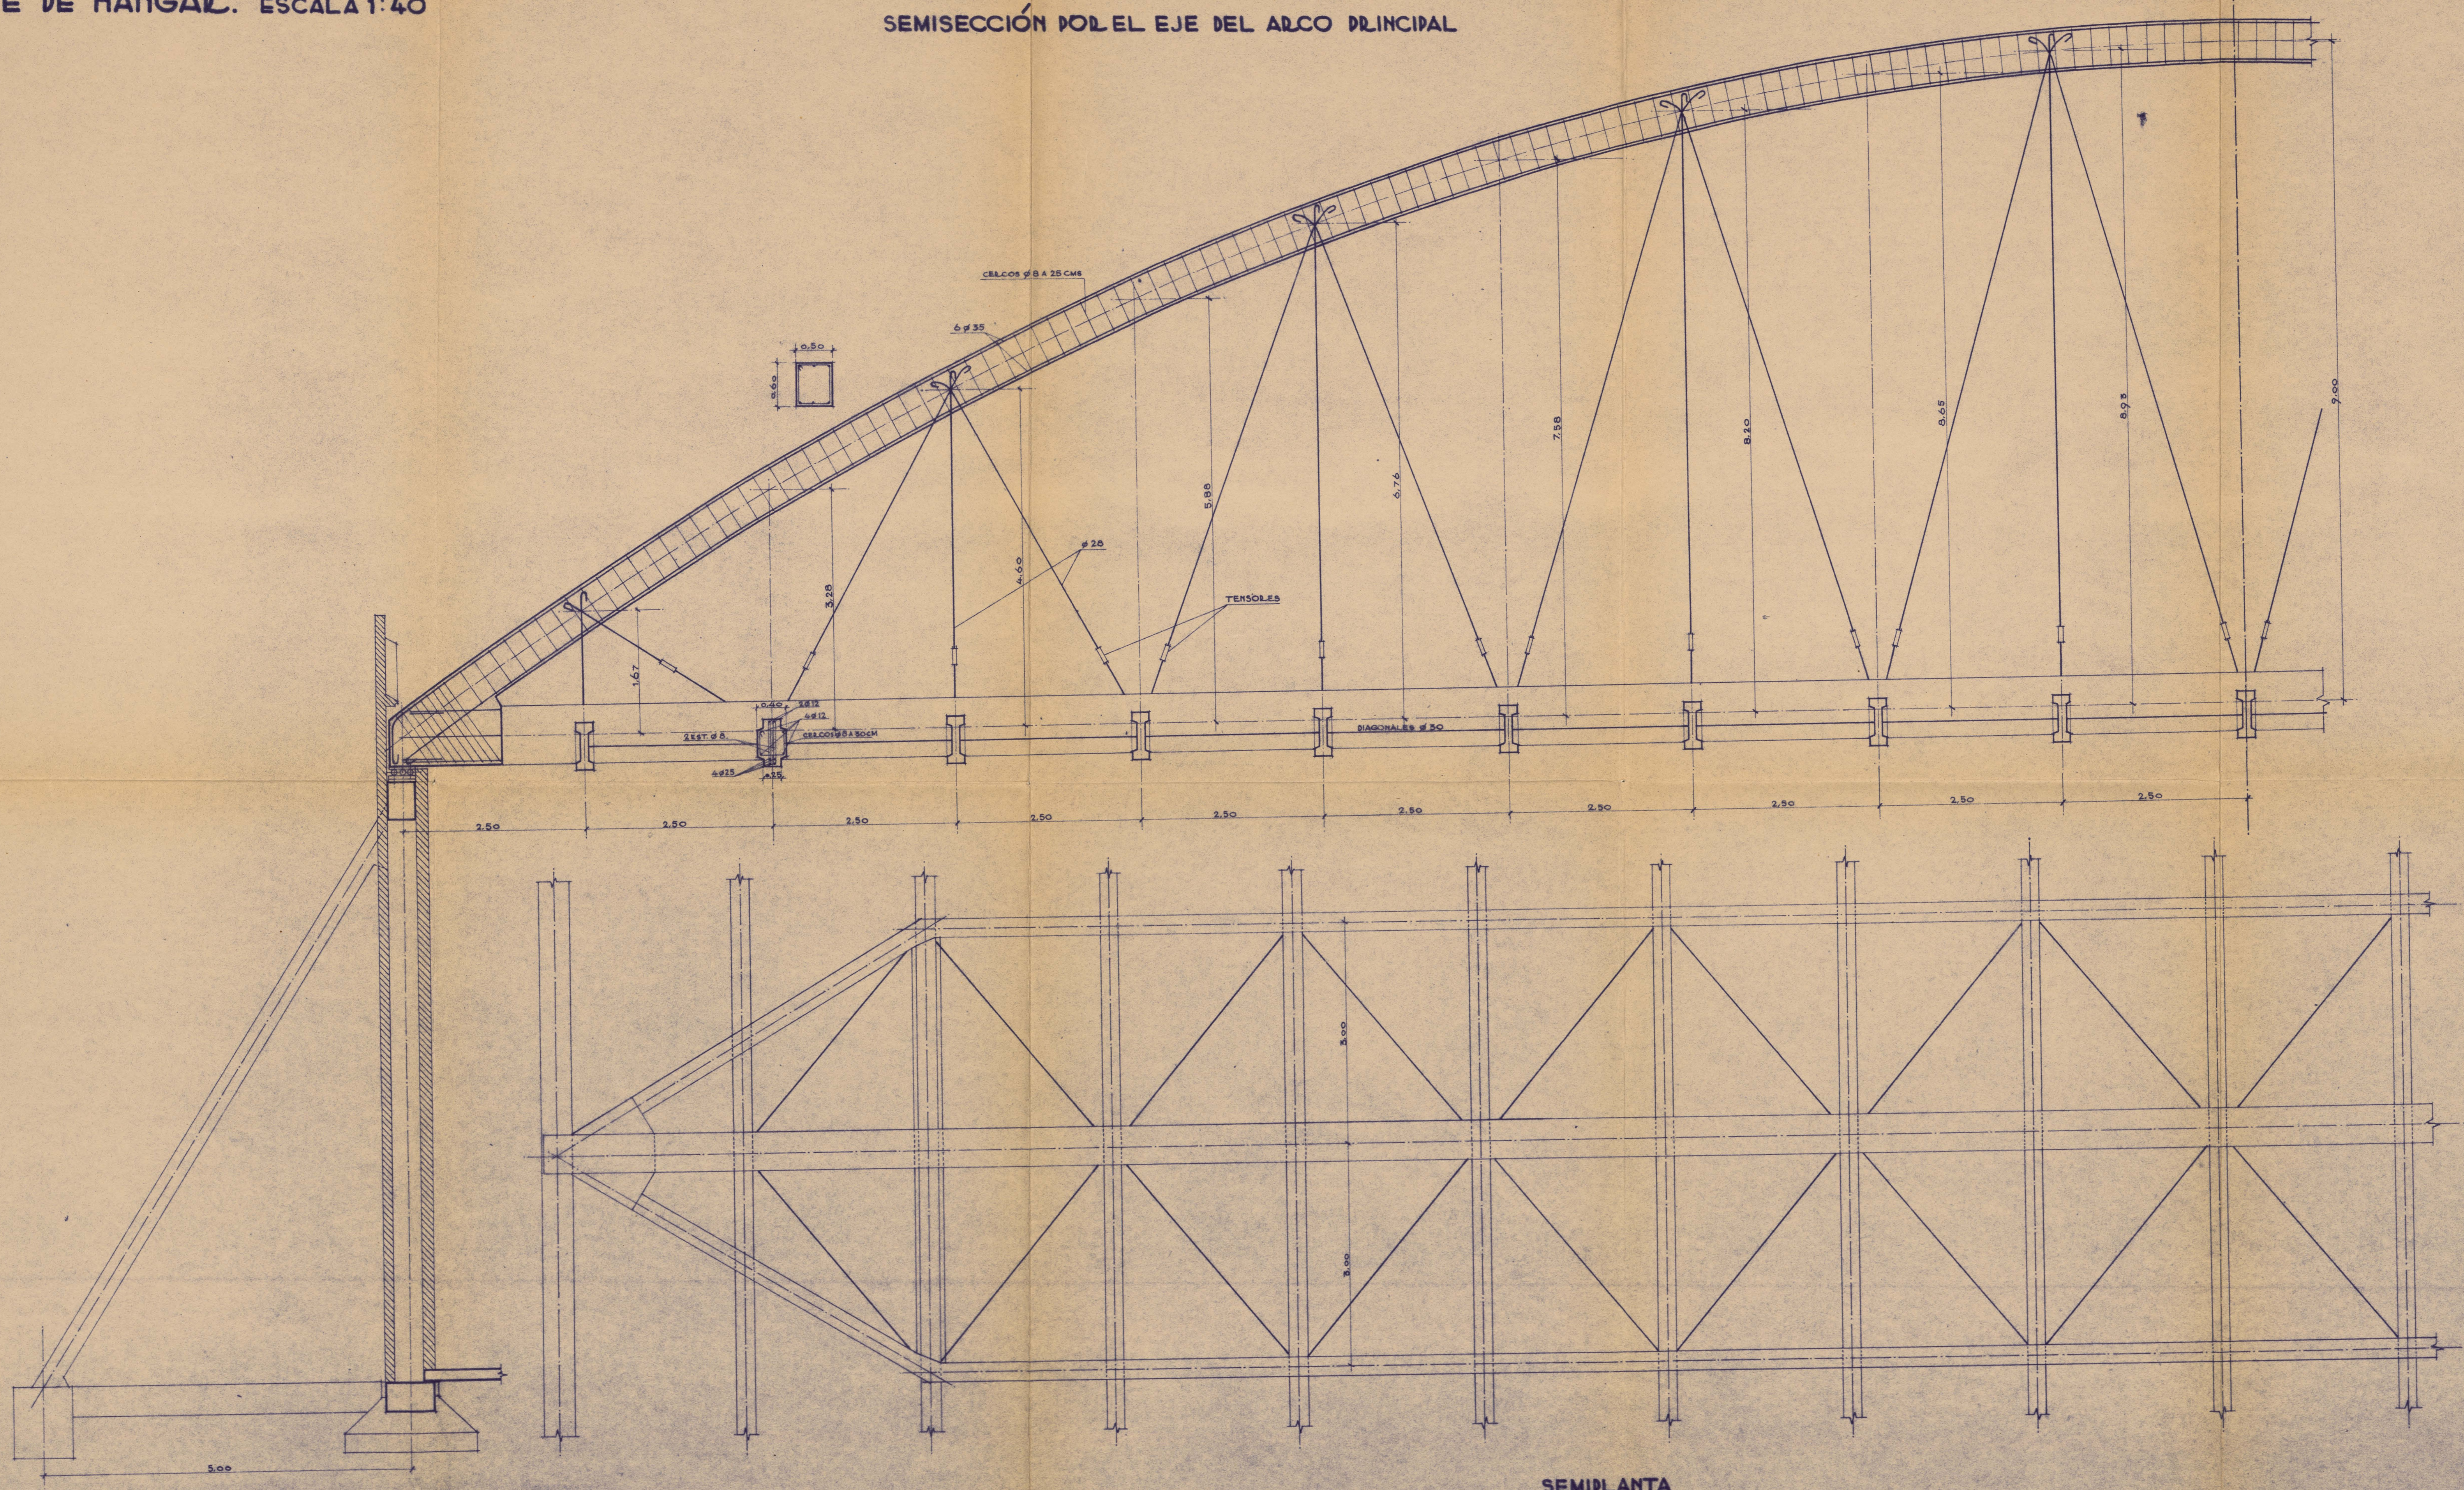

SEMIDLANTA

403.212