



DETALLES


PLACA DE CUBIERTA DE LAS NAVES LATERALES.

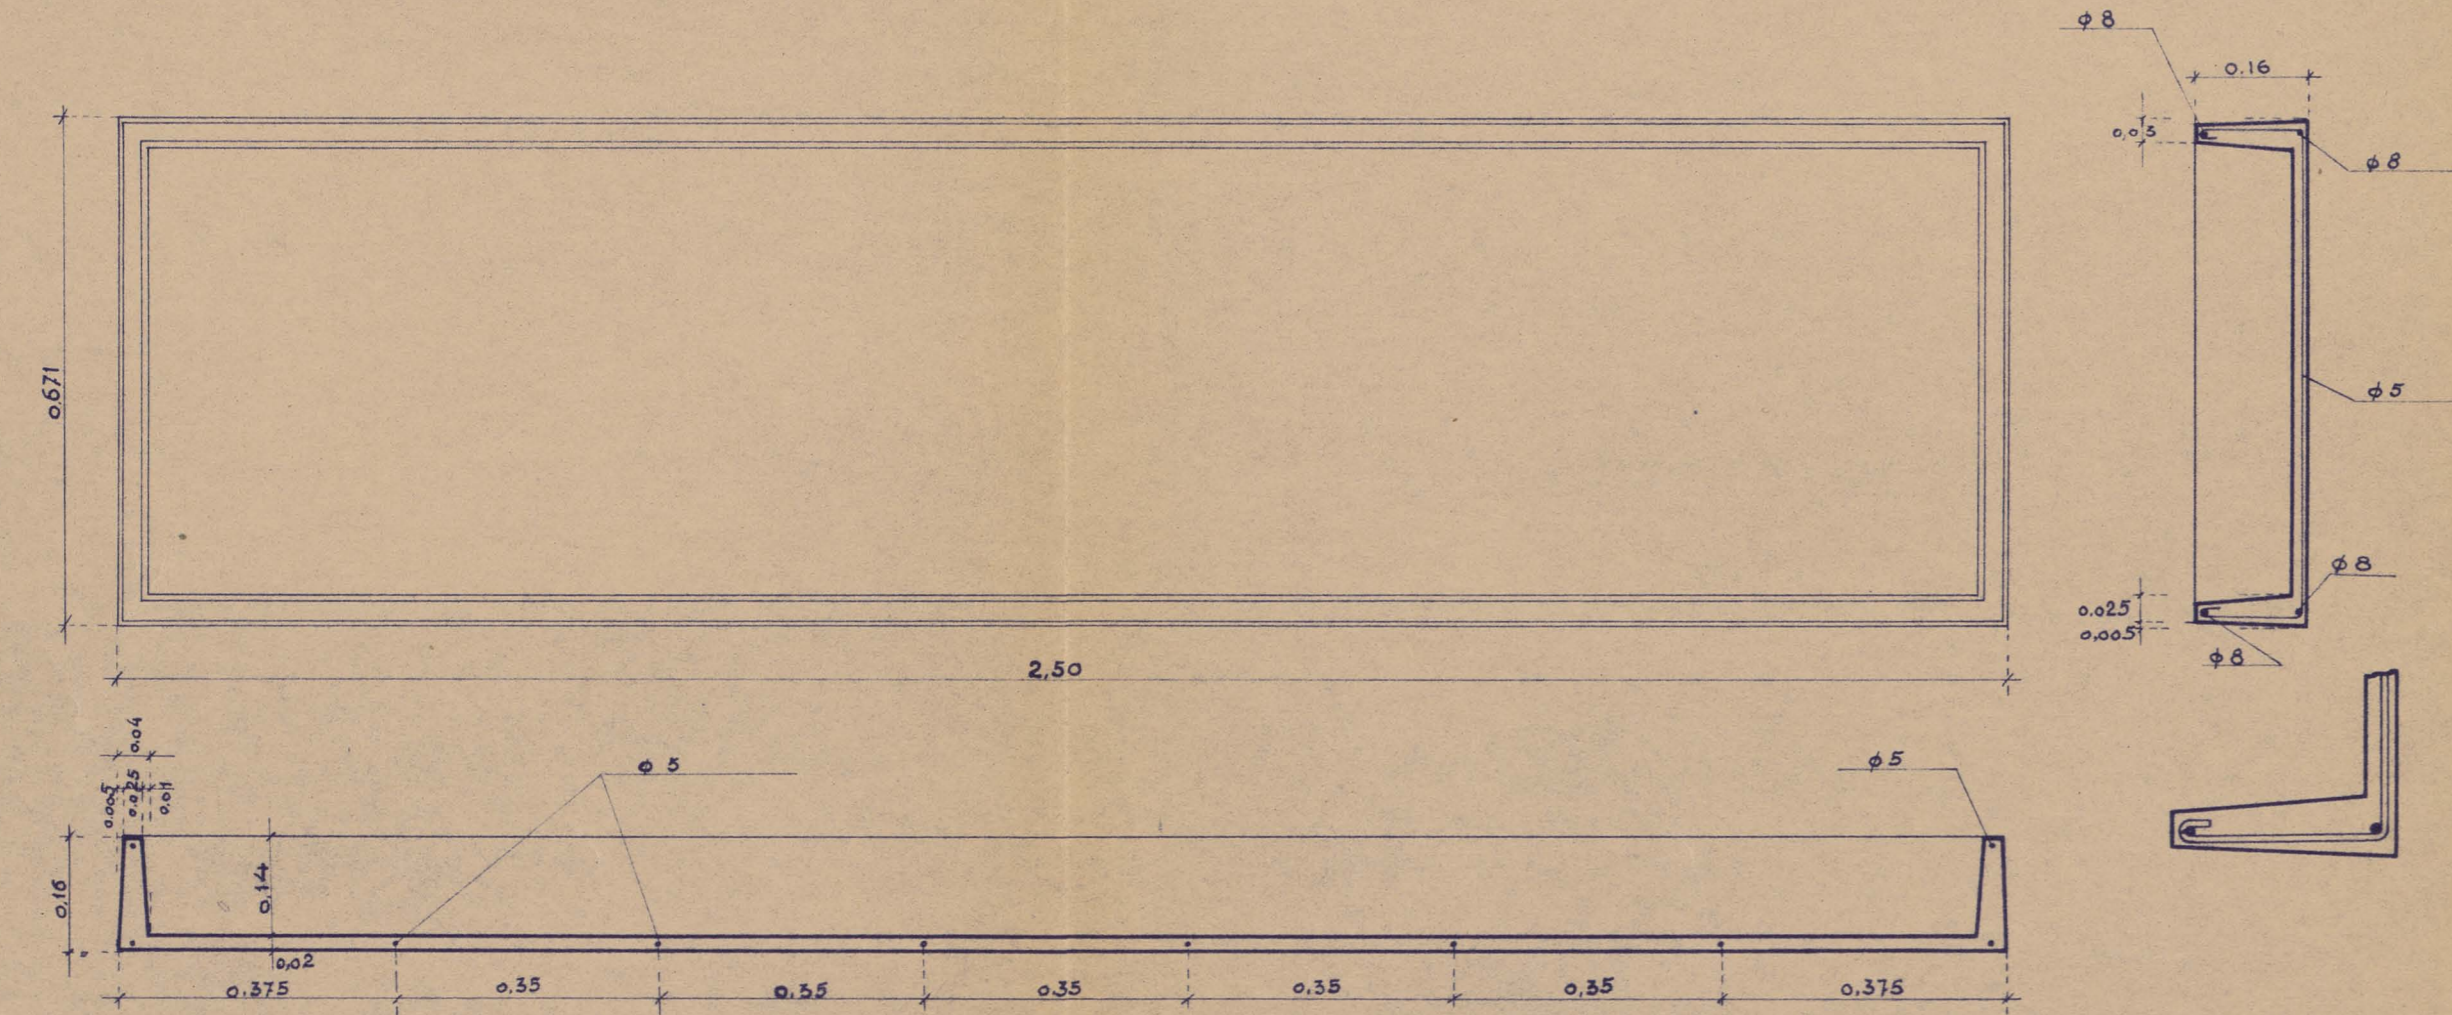


TERRAZA

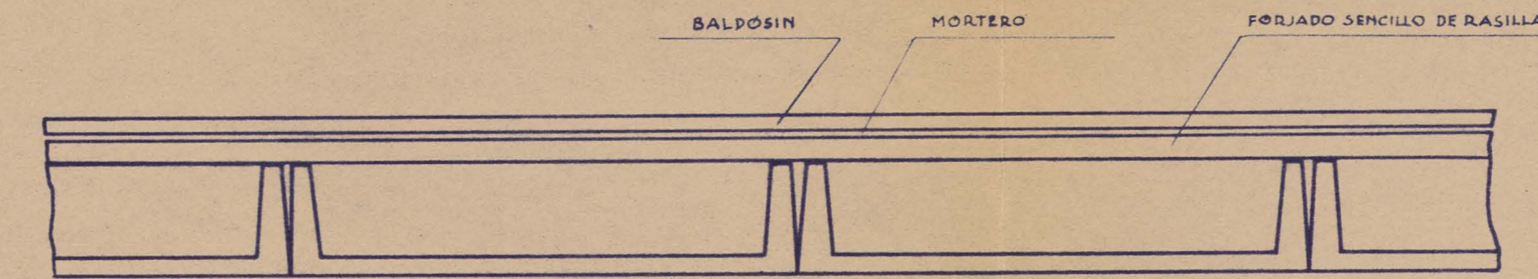

PLACA DE CUBIERTA DE LA NAVE CENTRAL DE TALLER Y HANGAR.

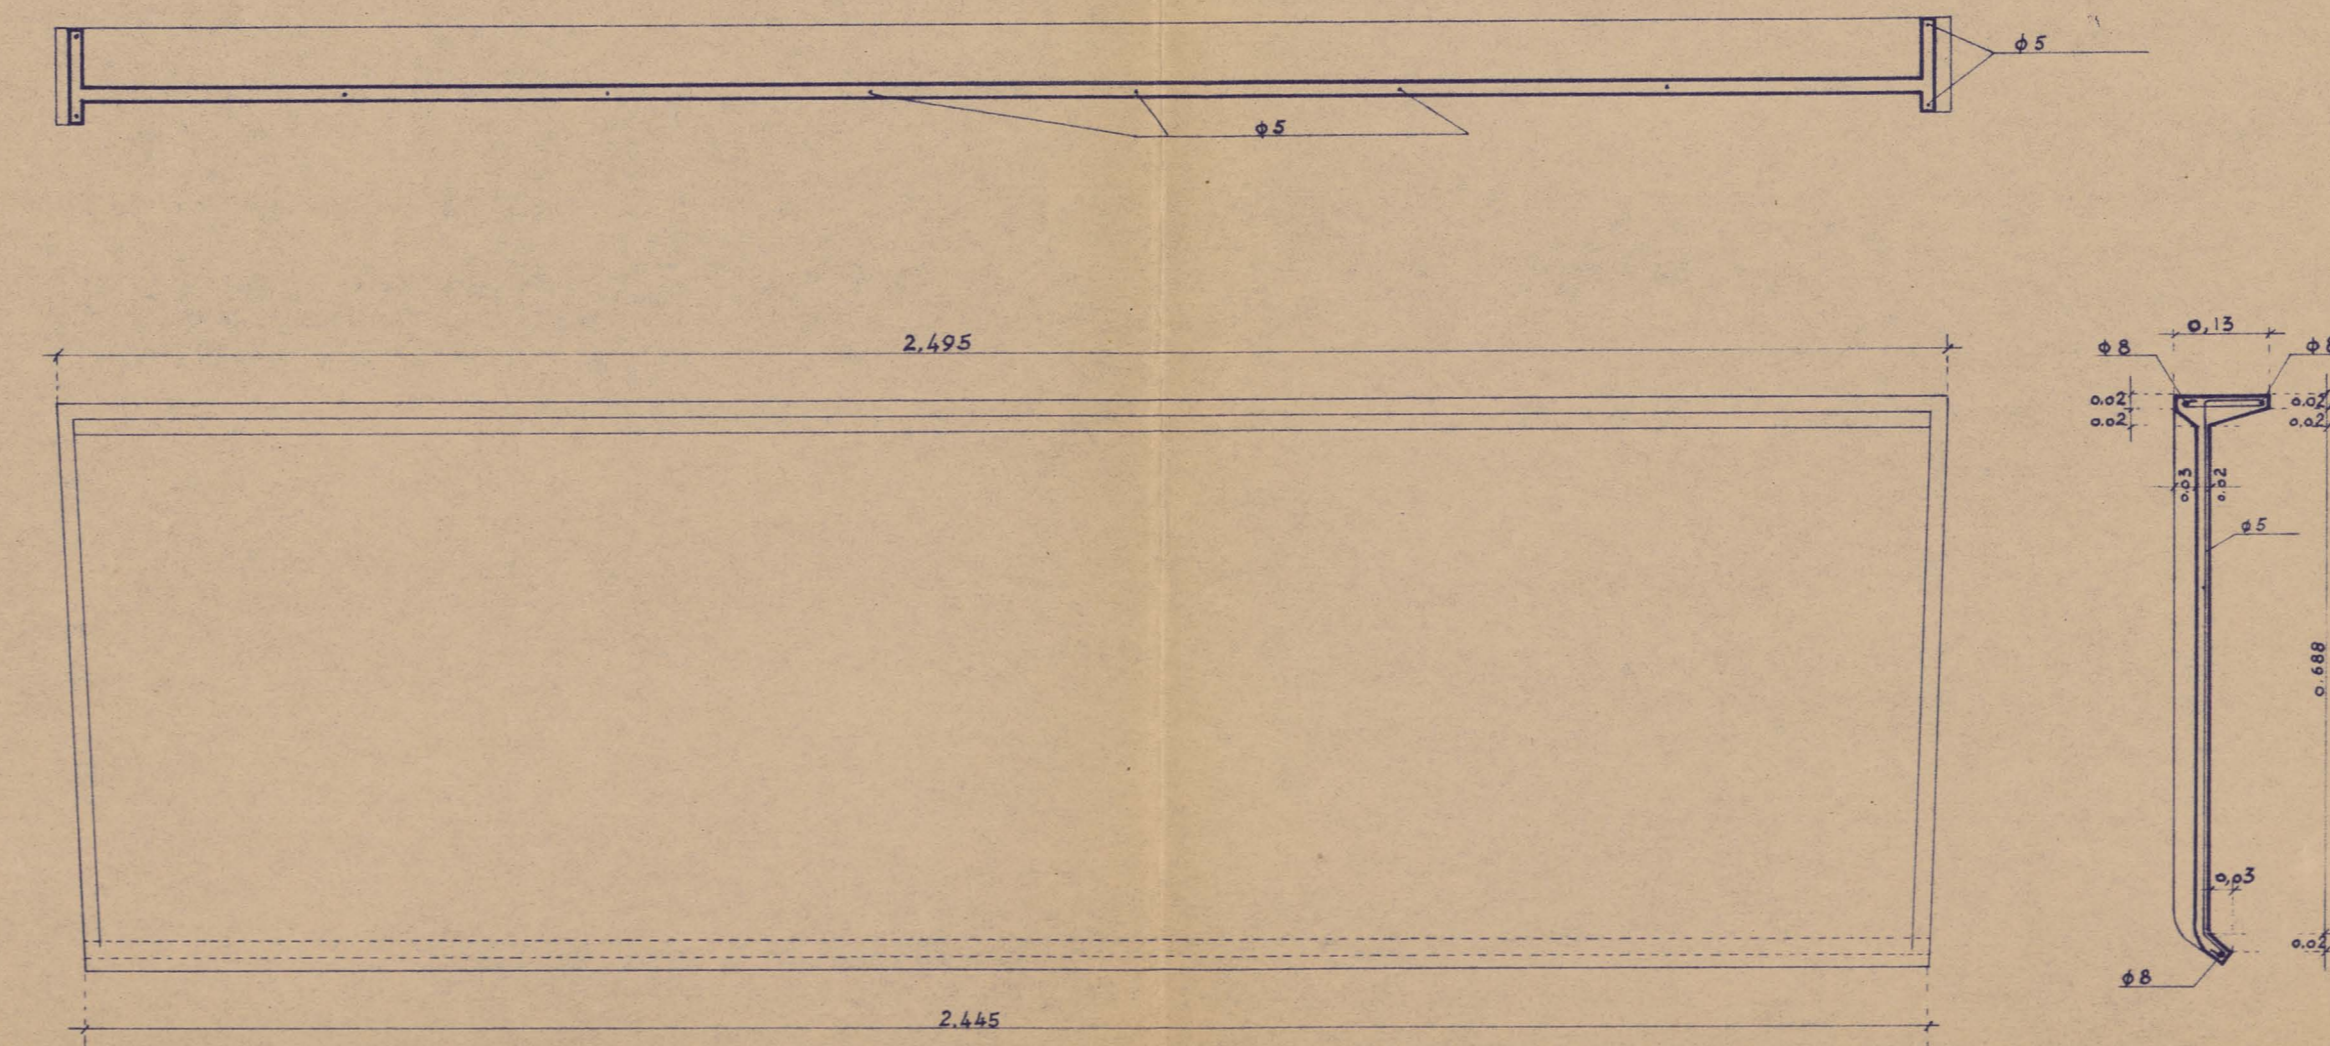

PUERTA CORREDERA

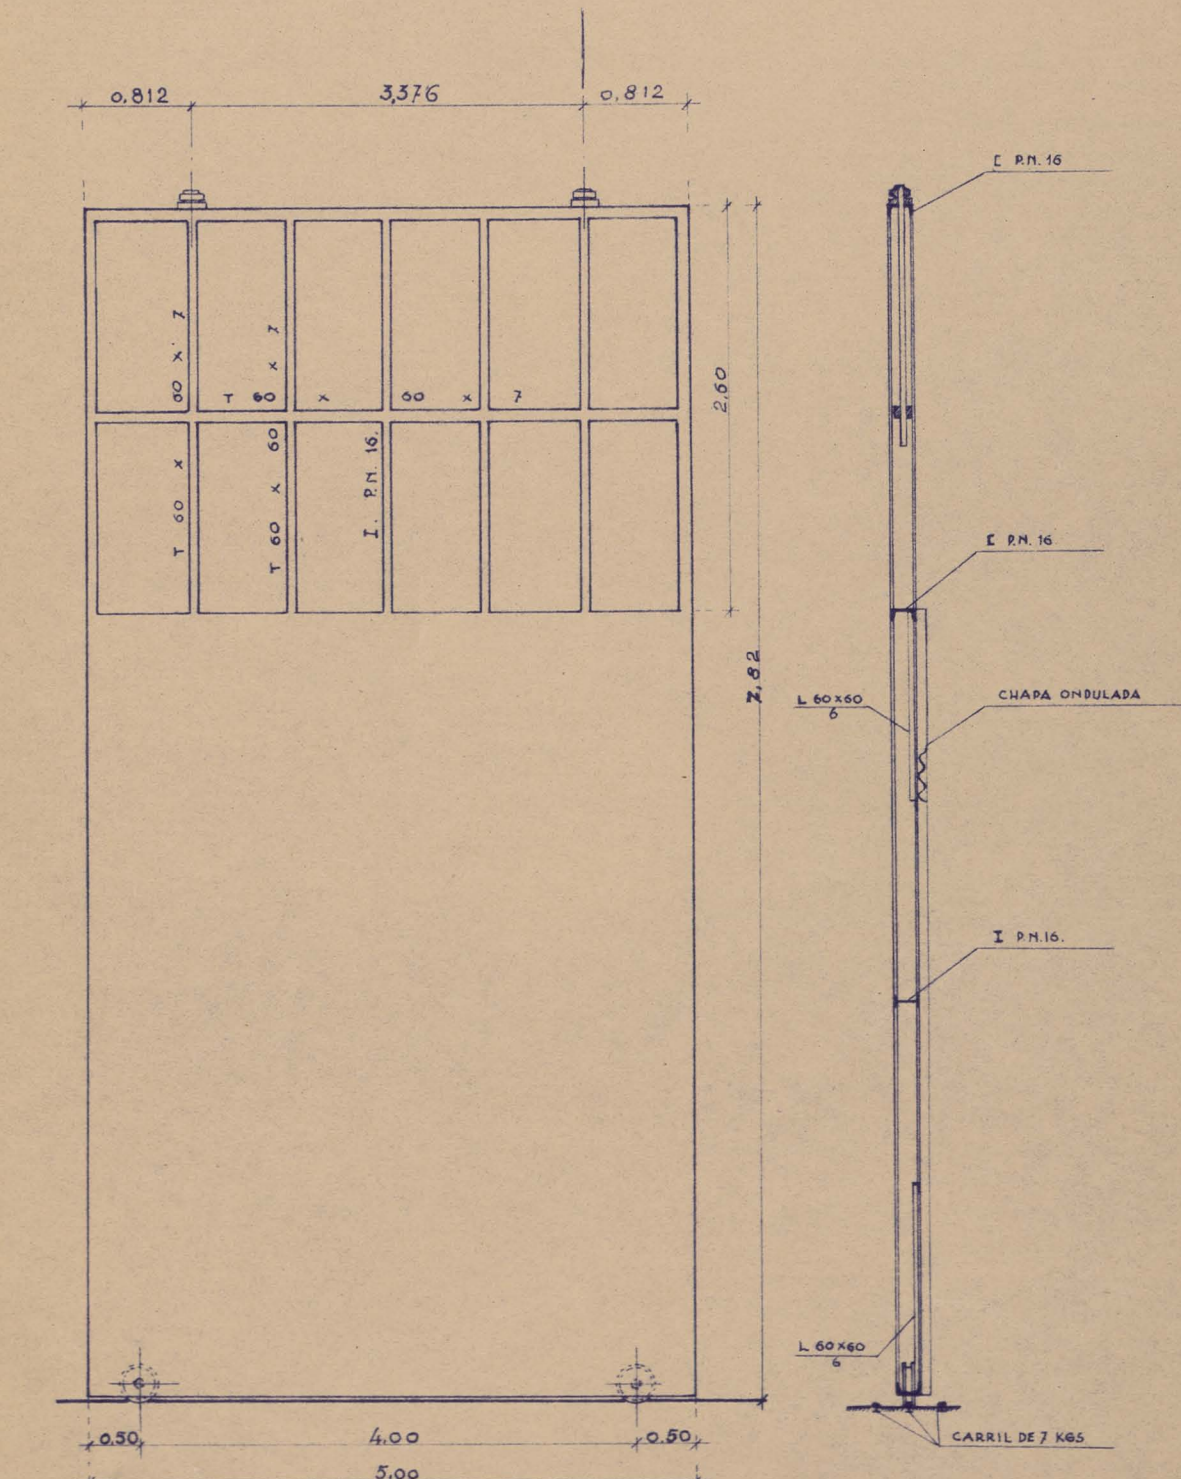

MADRID JULIO DE 1940
EL INGENIERO