




ESQUEMA DEL ARRIOSTRAMIENTO
HORIZONTAL

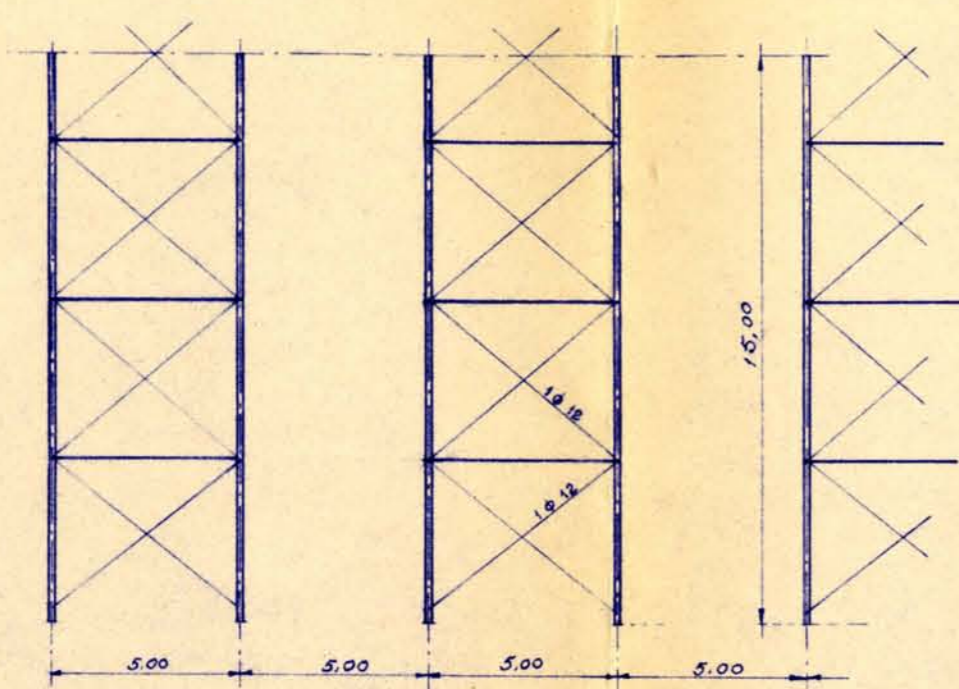

—CUBIERTA DEL TALLER—
— ESCALA 1:25. —

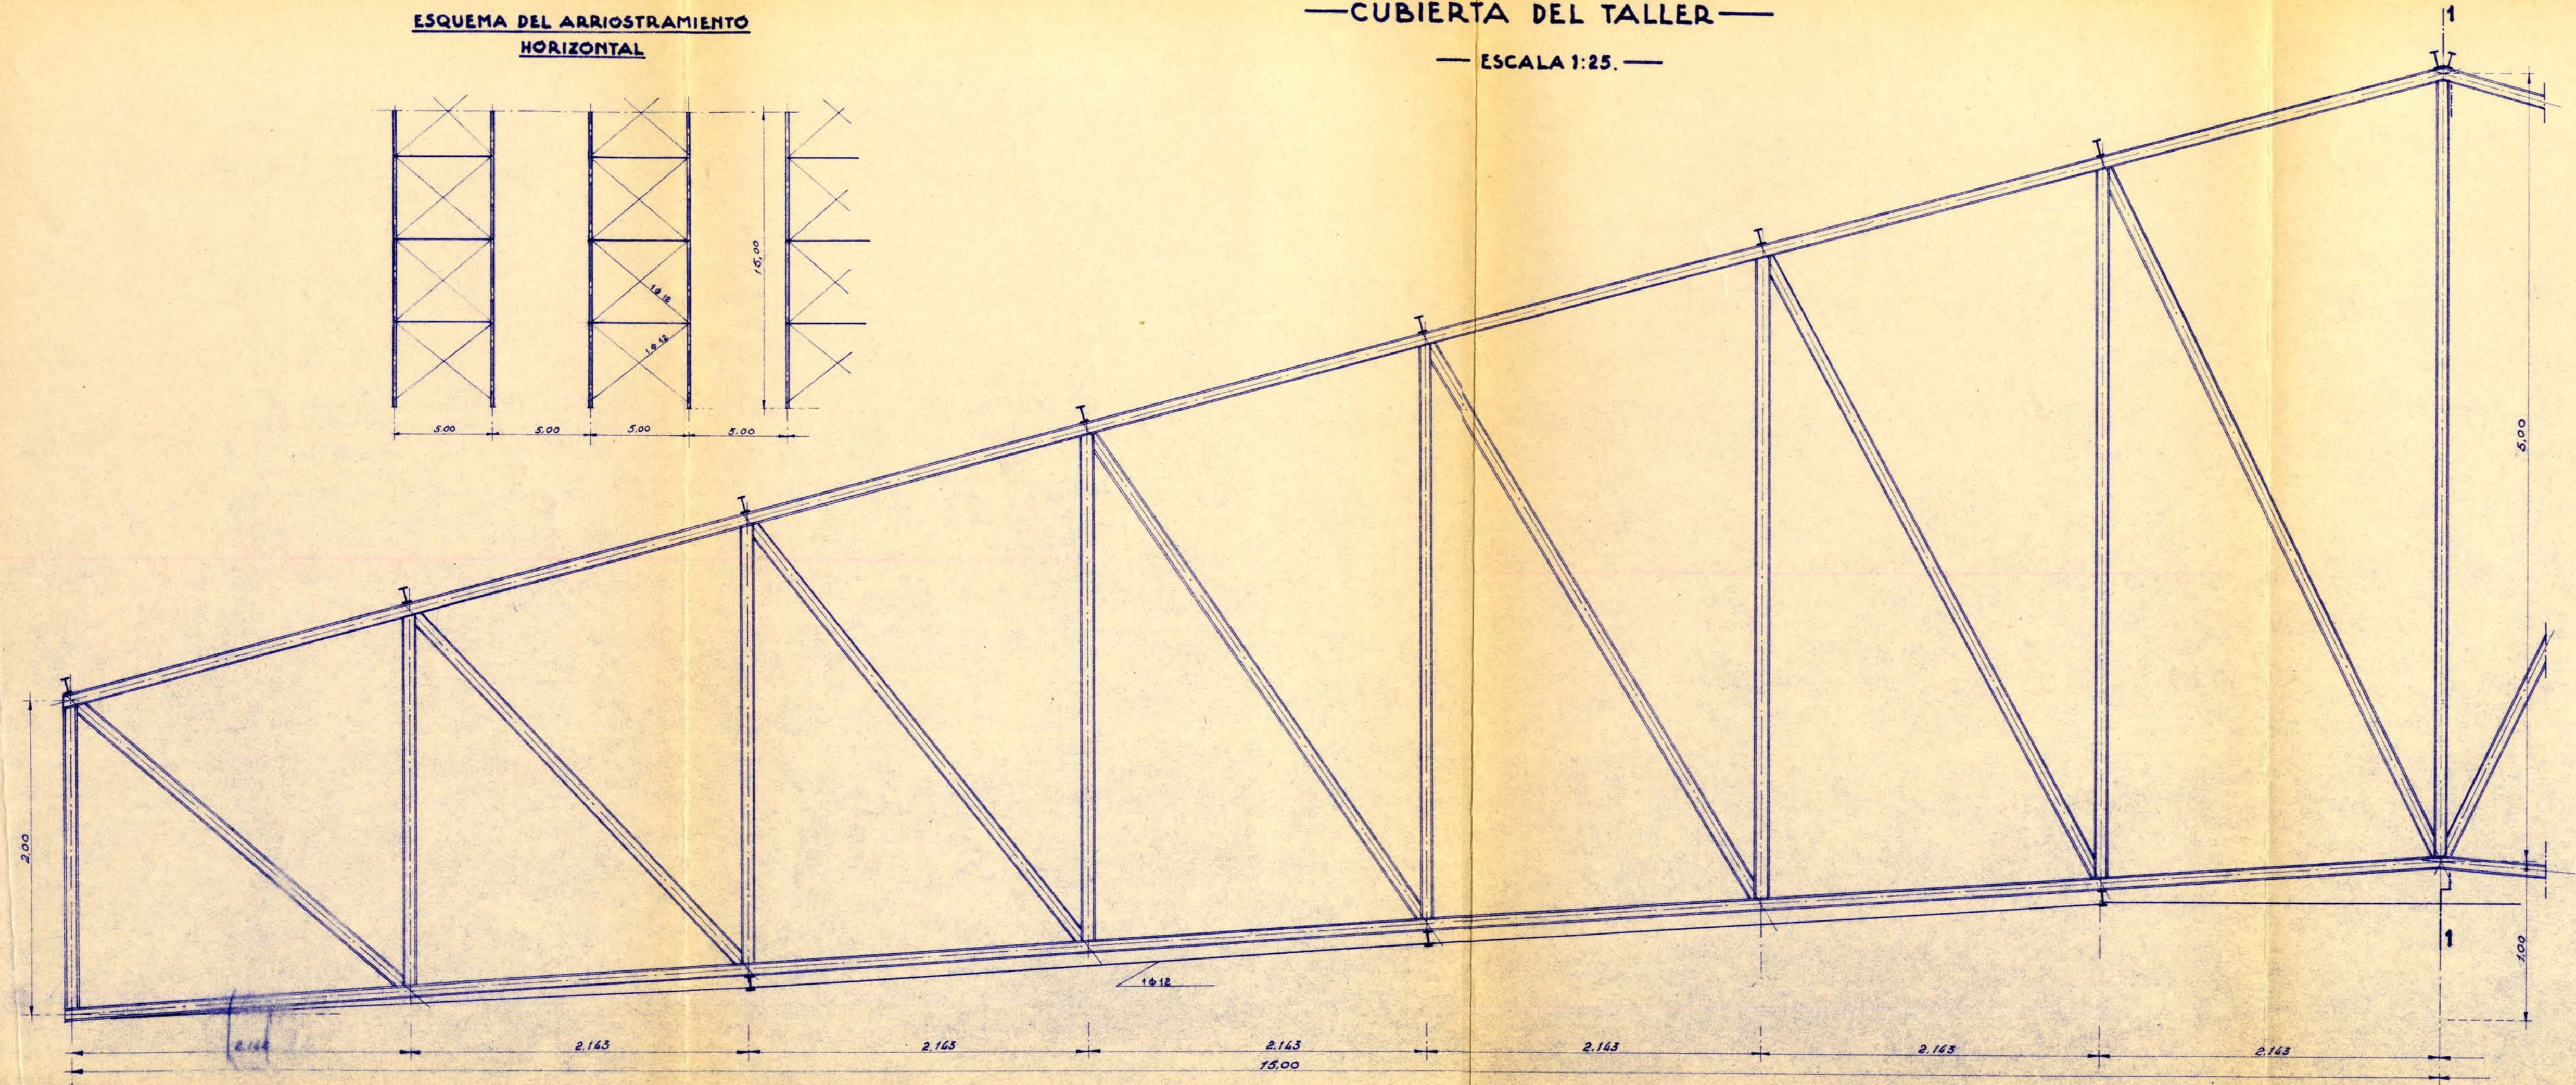

—SECCIÓN 1-1—

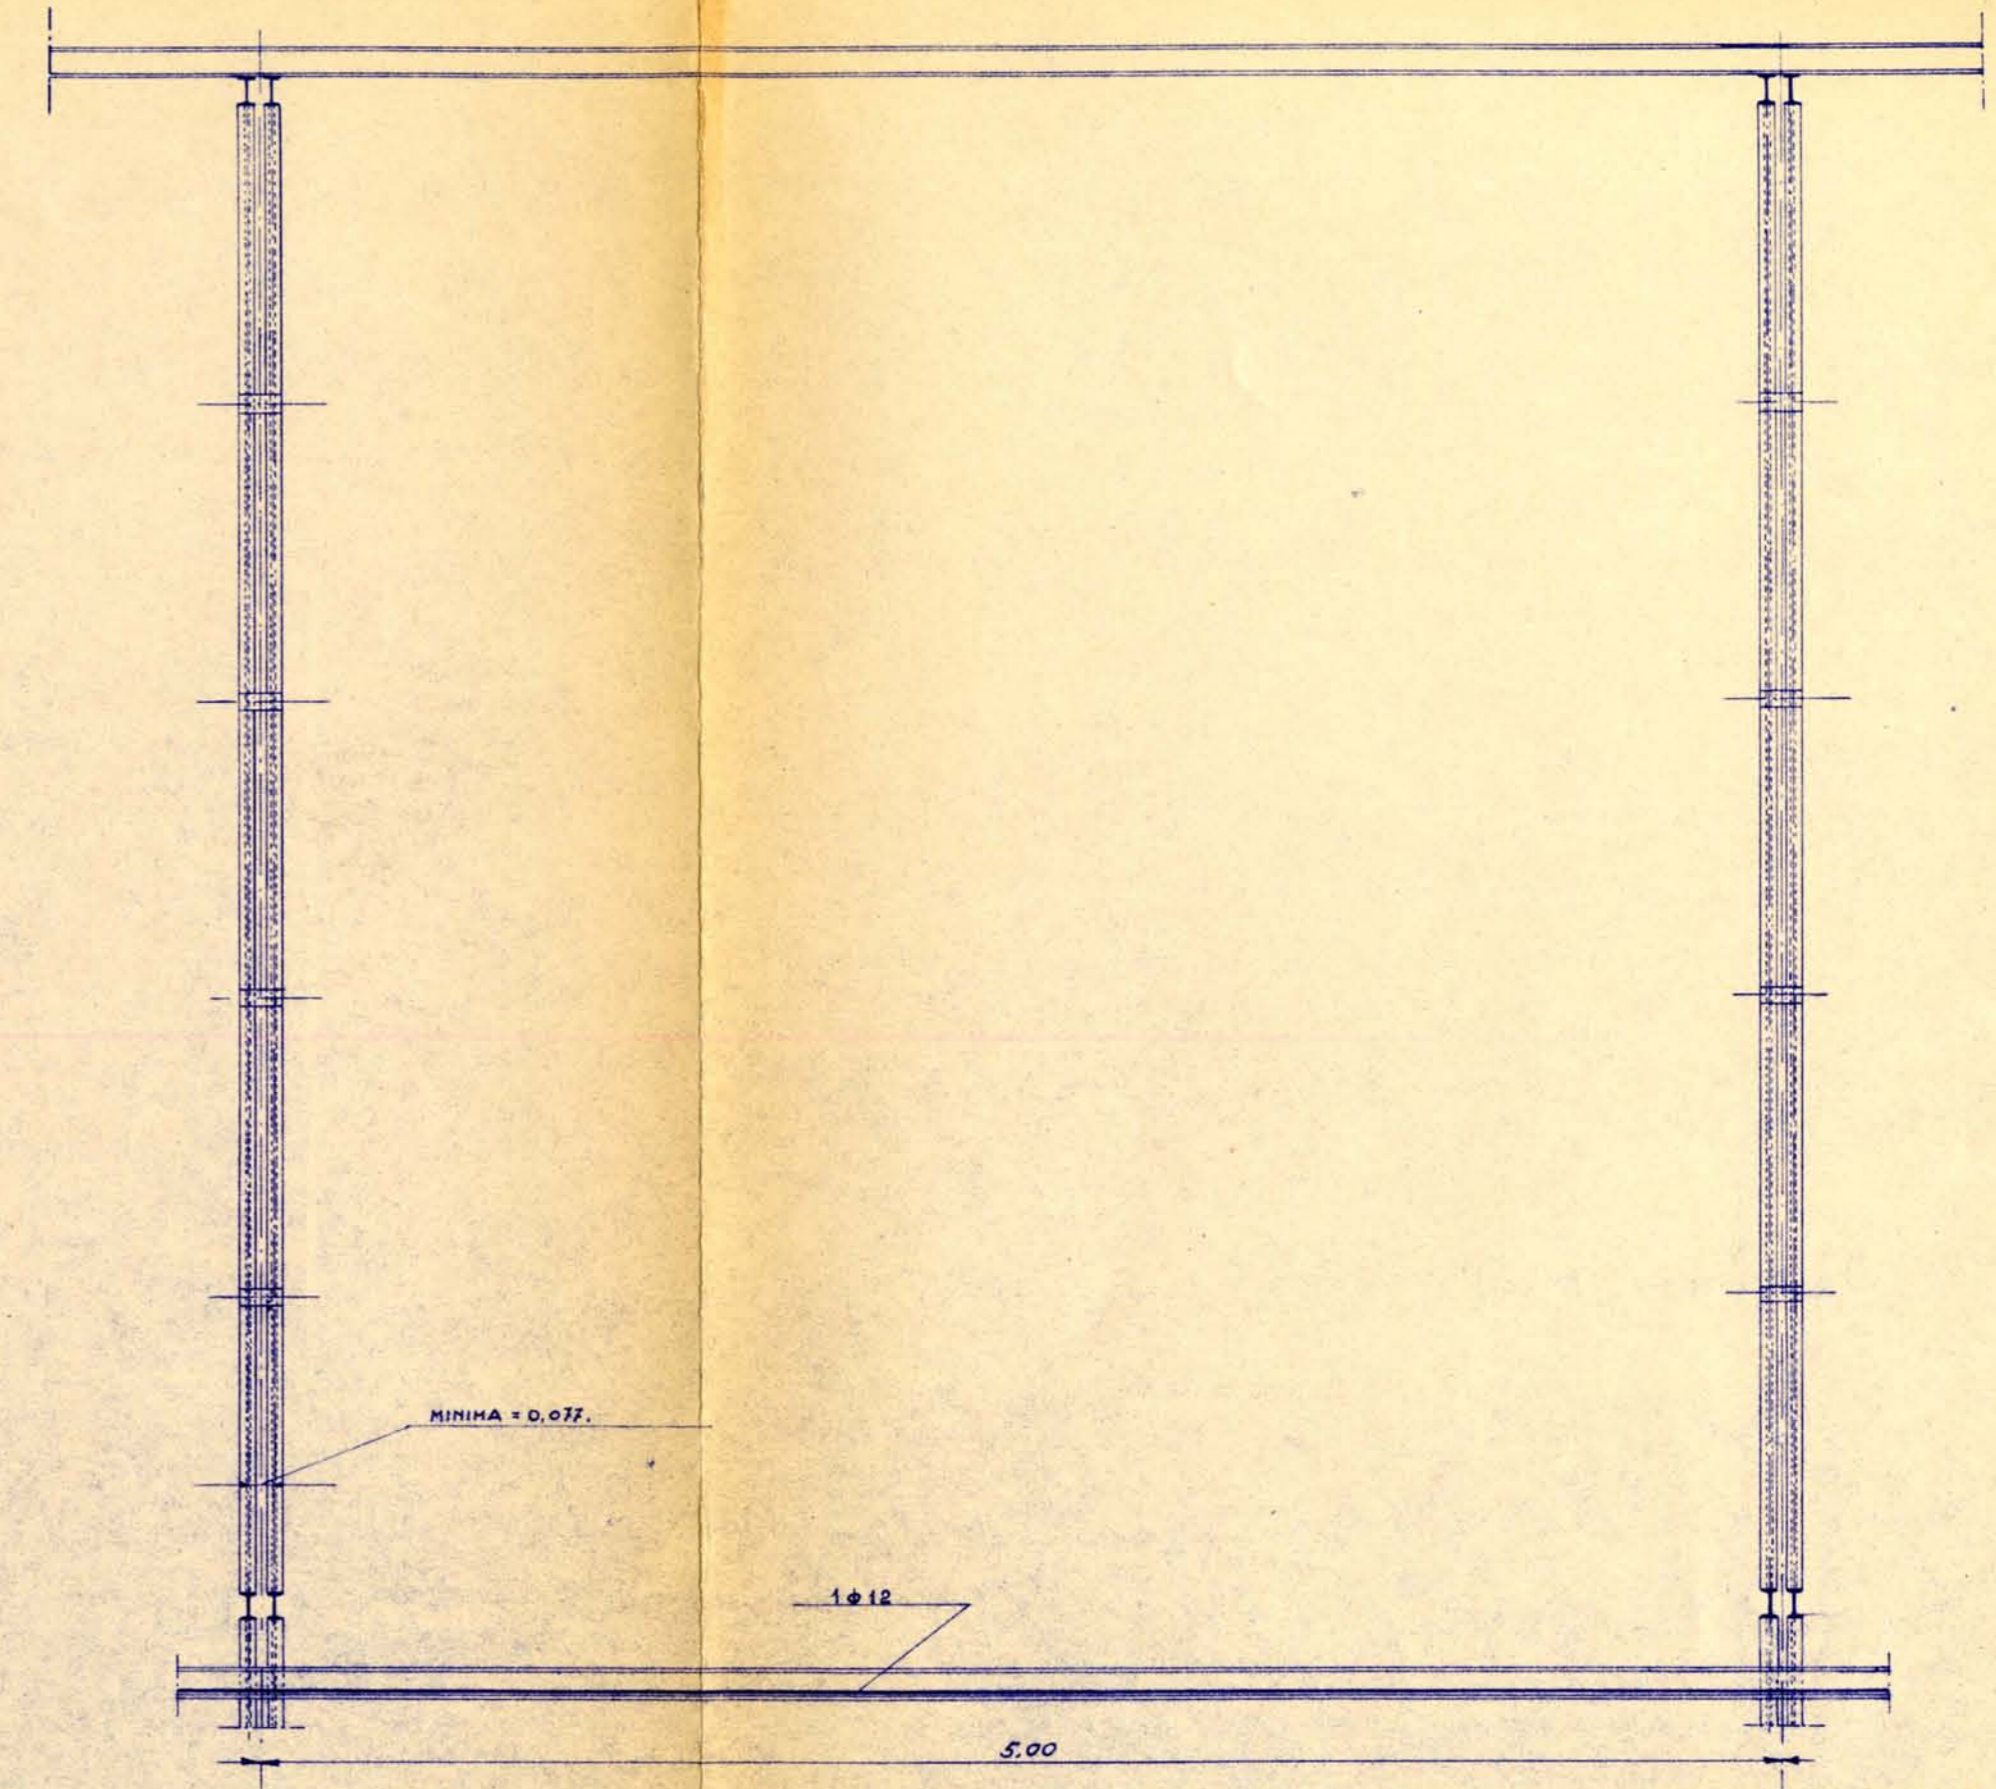

MADRID JULIO DE 1940
EL INGENIERO

TODOS LOS PERFILES DE LA CERCHA Y CORREAS, SON I.P.N.10.
LAS LLAVES, DE PLETINA DE 50 X 7; SEPARACION MAXIMA = 1.00 M. —EN TODAS LAS BARRAS—
TODAS LAS UNIONES, SOLDADAS ELECTRICAMENTE.

403.222