



— CUBIERTA DEL TALLER —  
CERCHA DE FACHADA POSTERIOR Y APOYO DE LOS EXTREMOS  
DE LAS CERCHAS DEL HANGAR.

— ESCALA 1:25. —

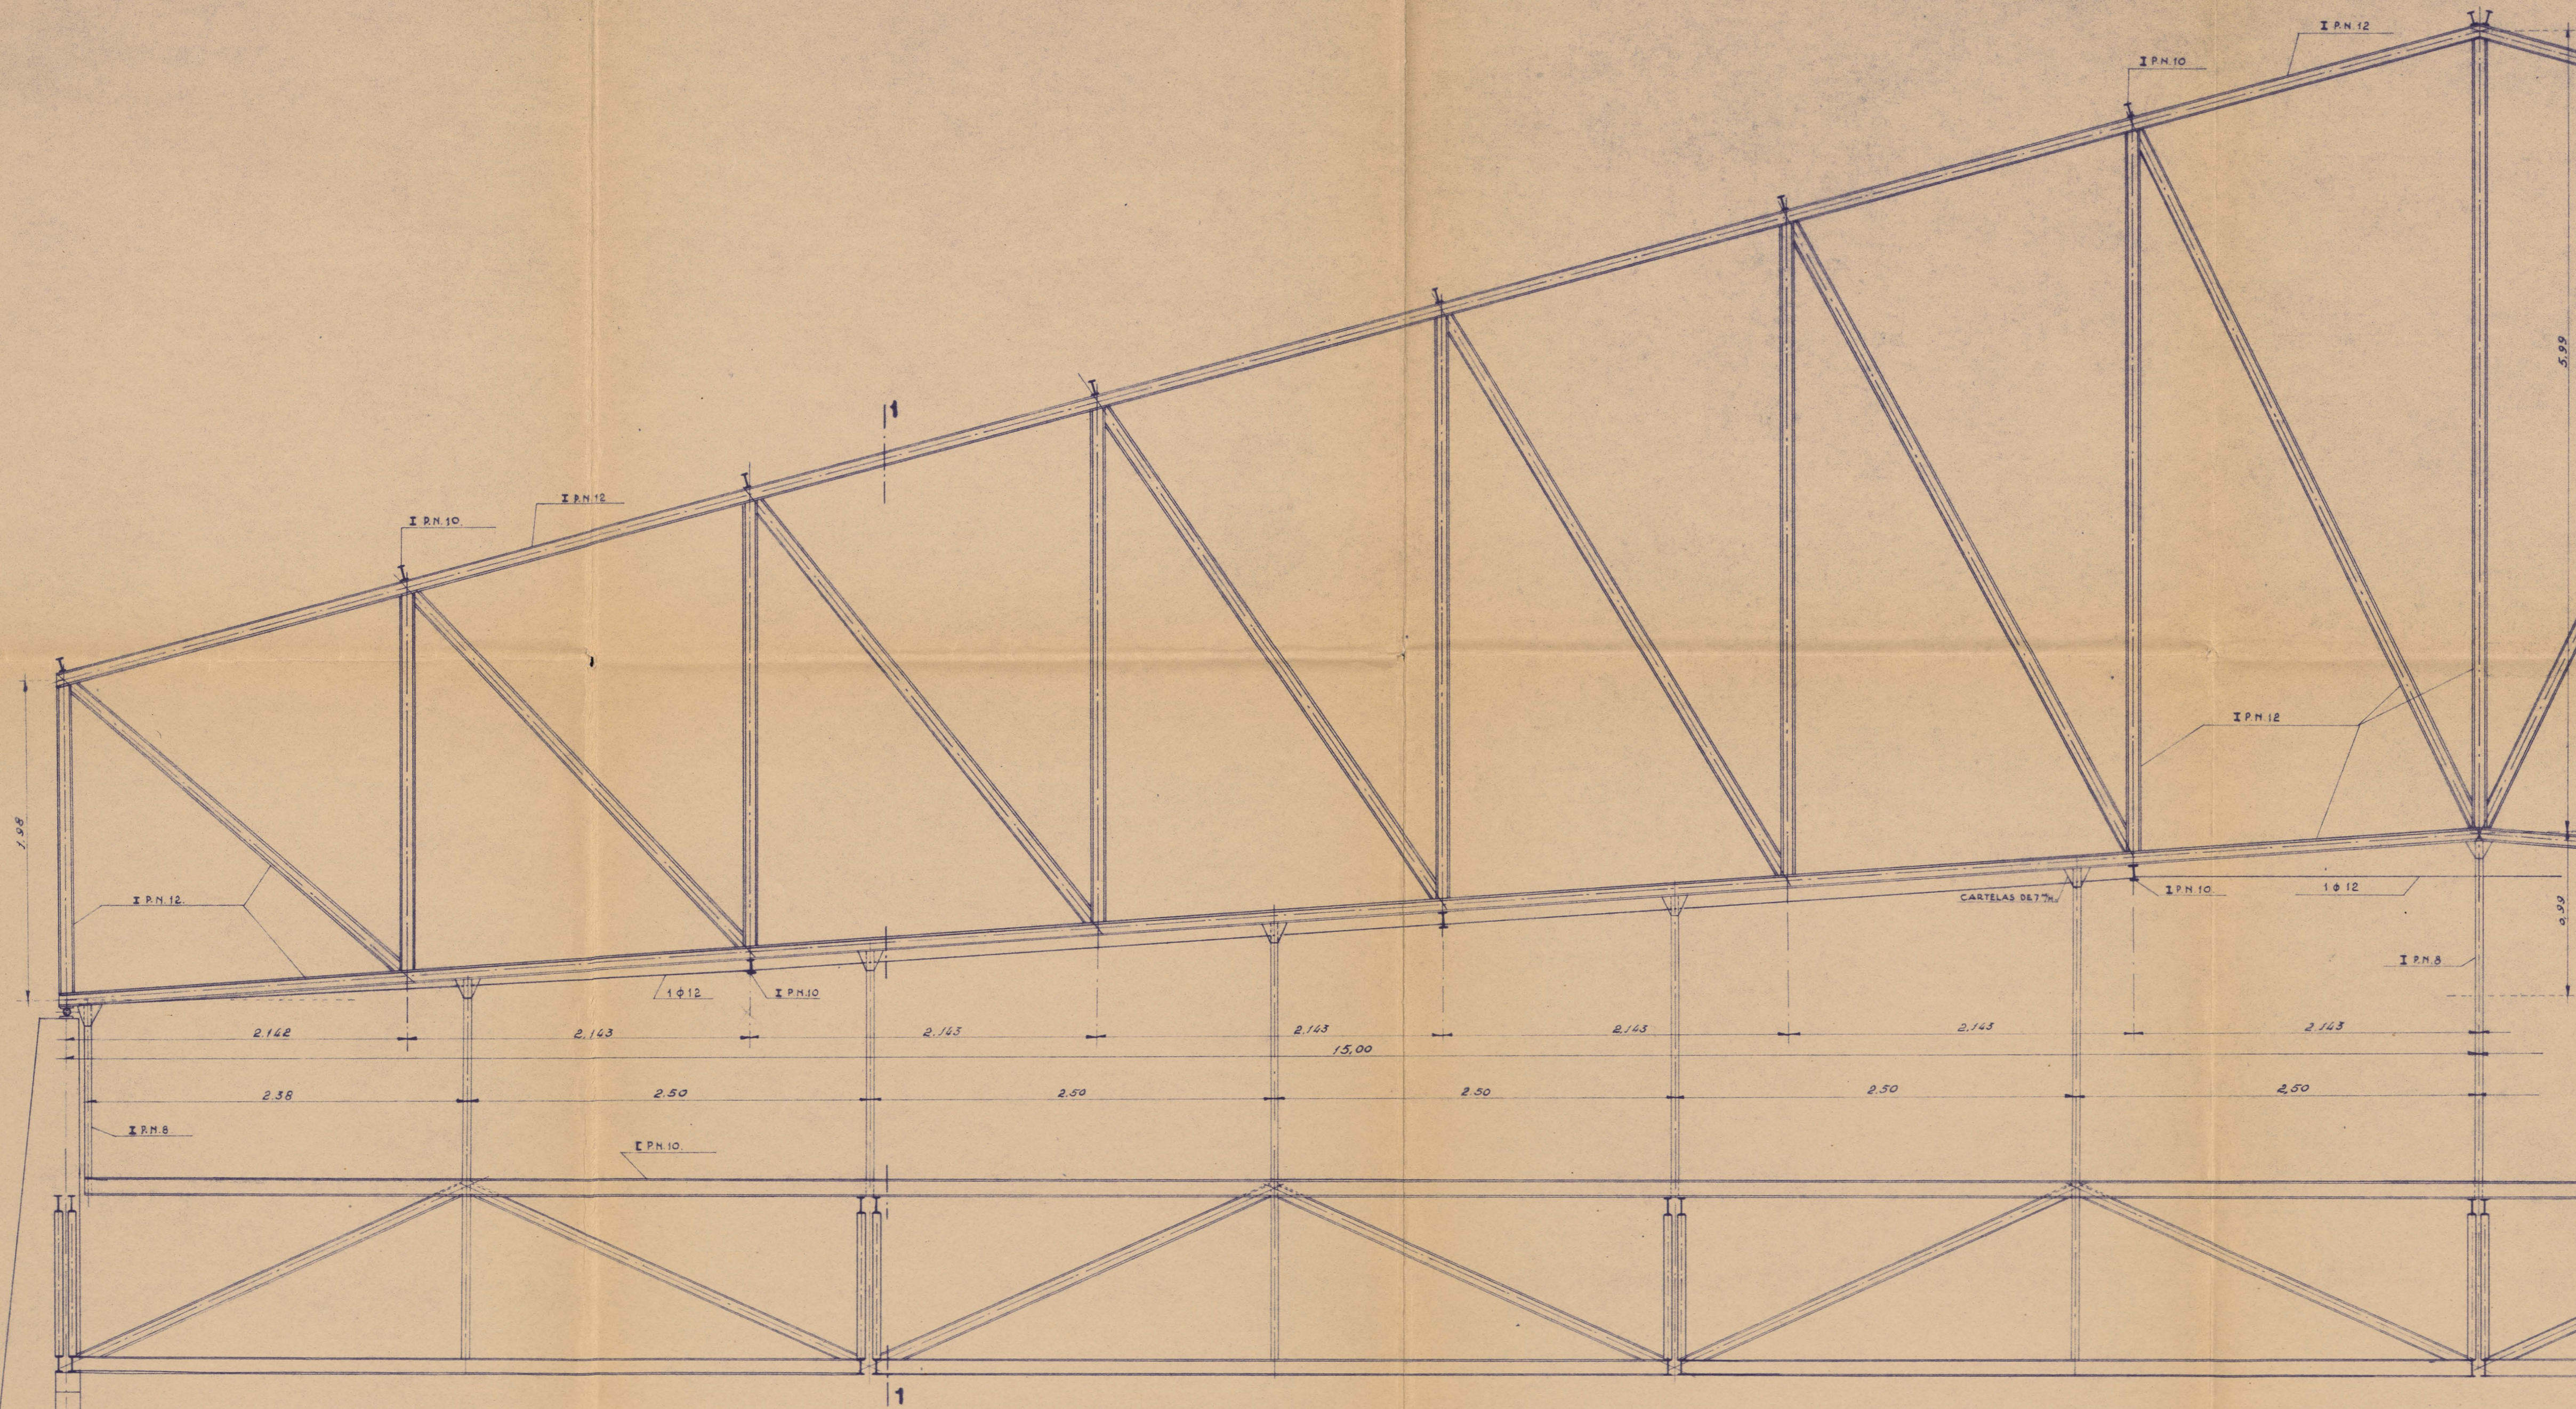

— SECCIÓN 1-1 —

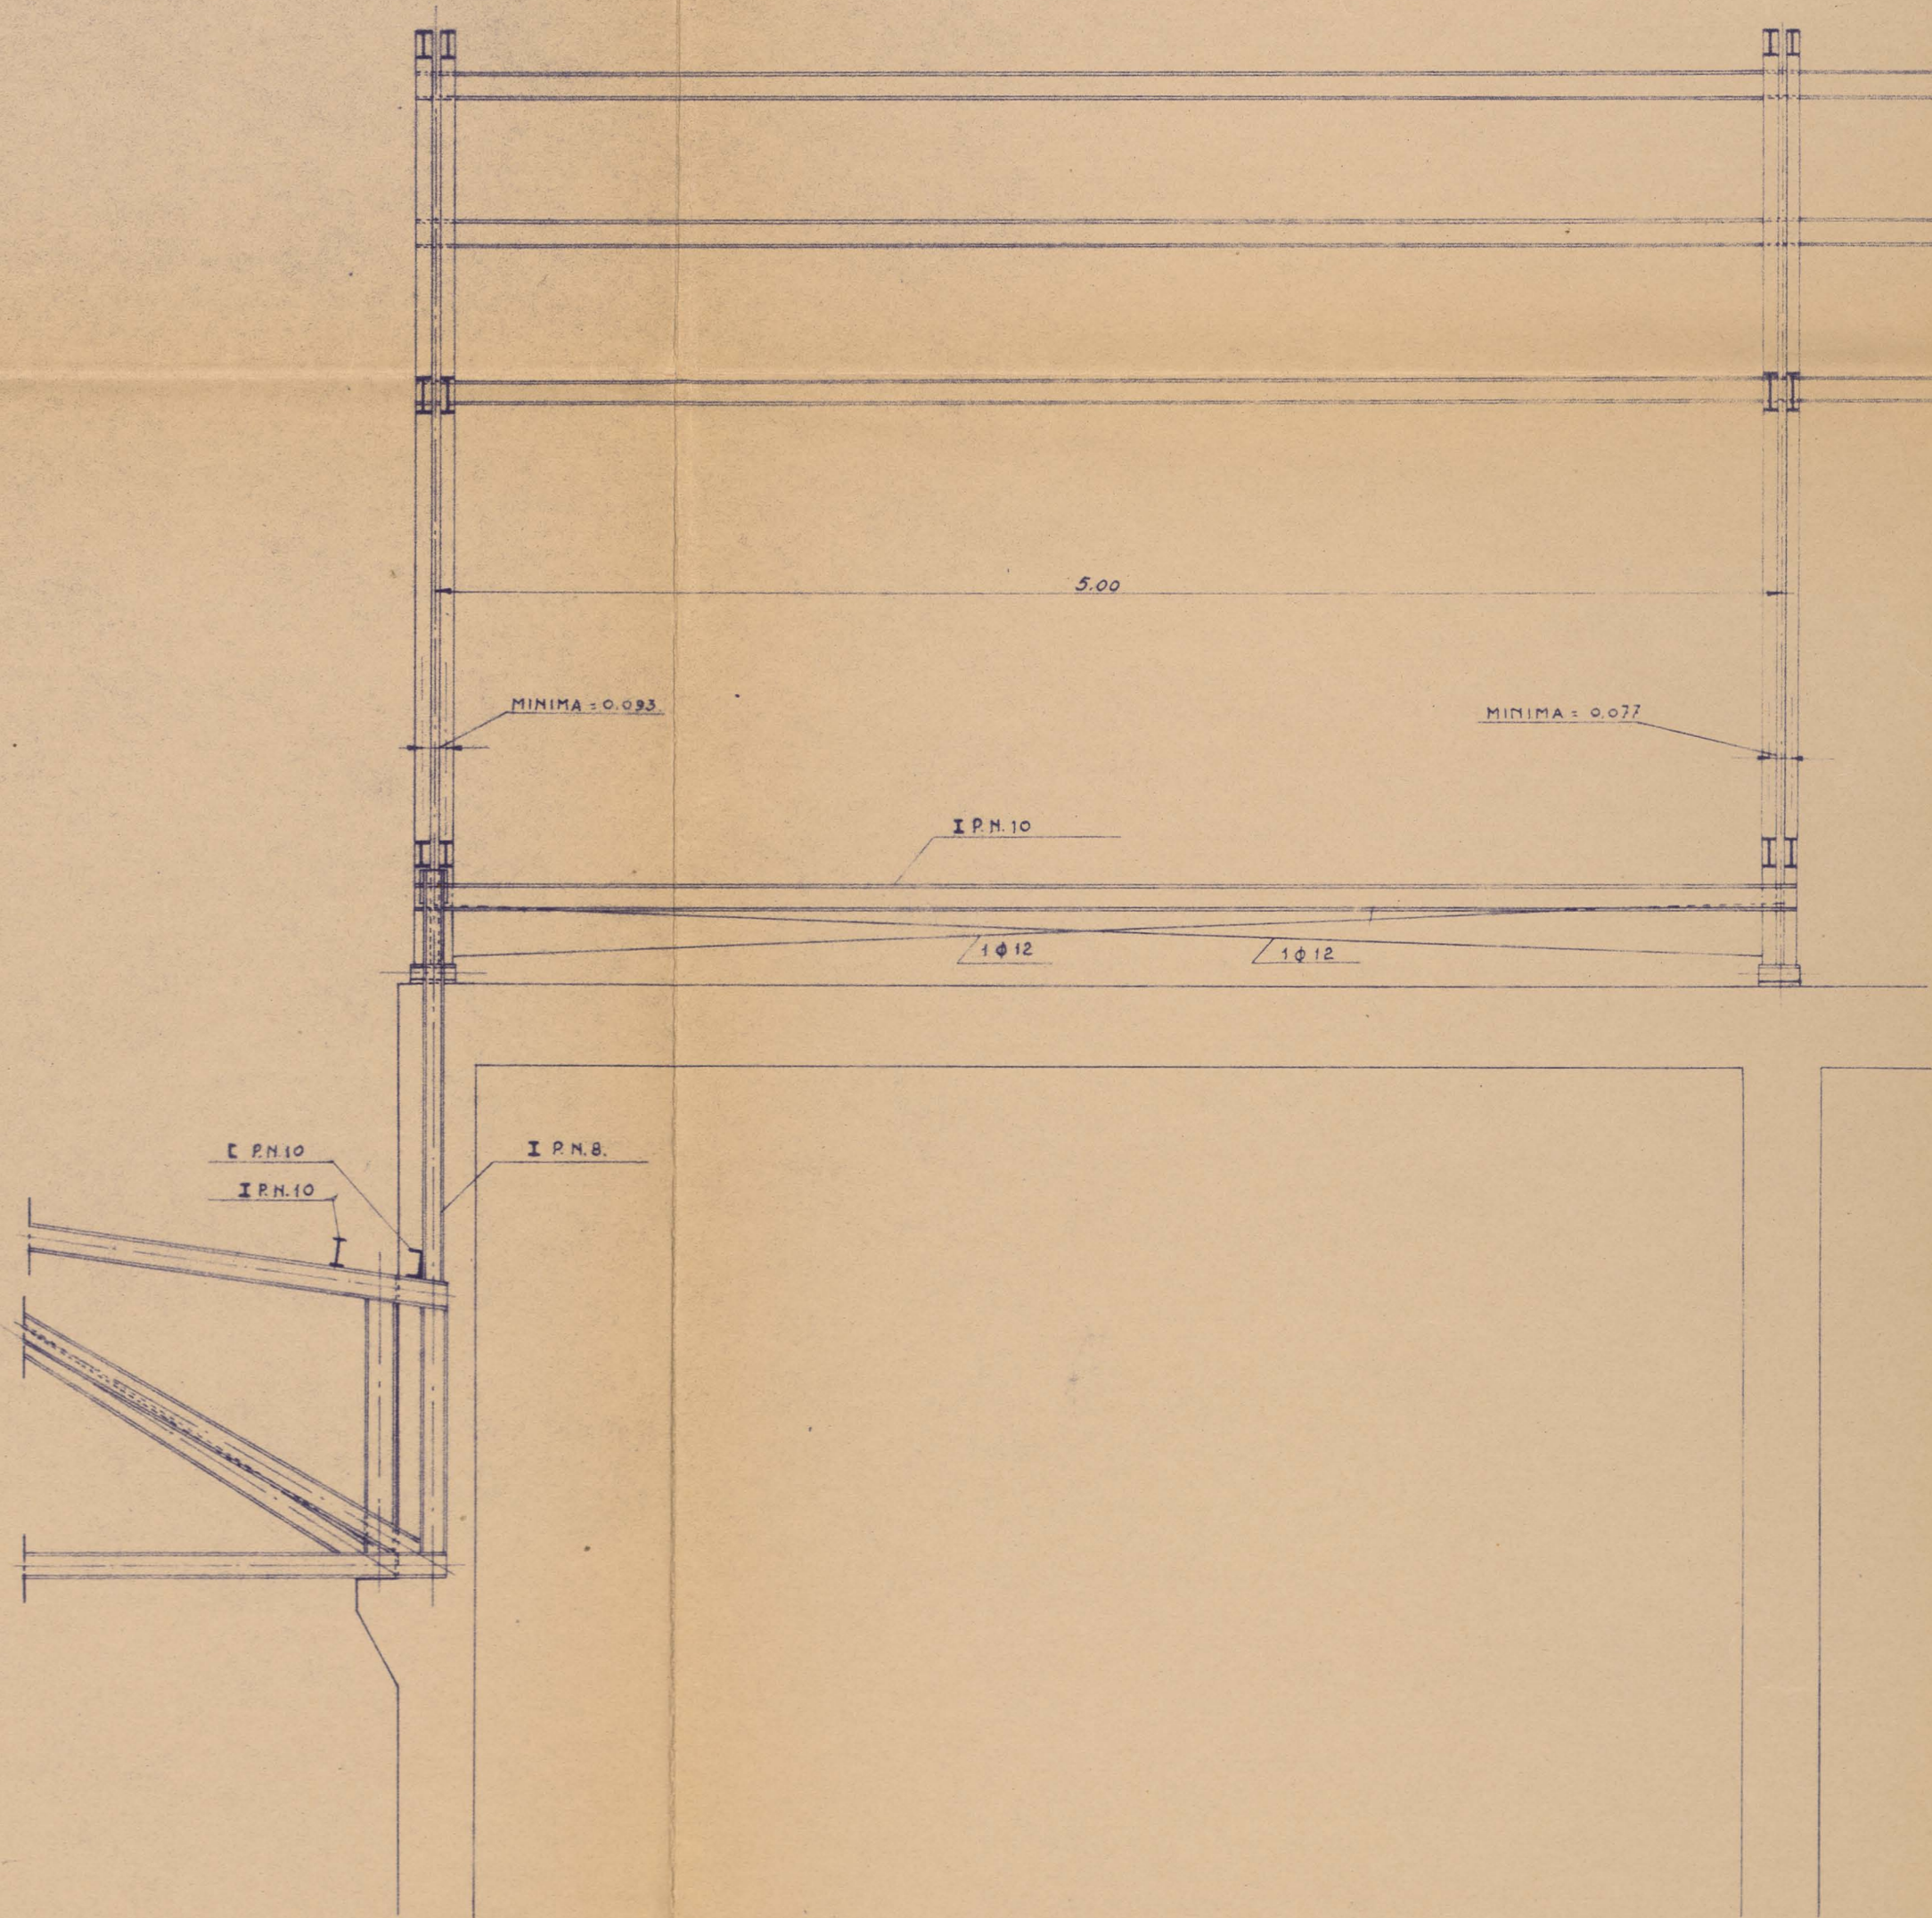

**TODAS LAS UNIONES, SOLDADAS ELECTRICAMENTE.**  
**LAS LLAVES, DE PLETINA DE 50 X 7 EN TODAS LAS**  
**BARRAS. - SEPARACIÓN MÁXIMA = 100 M.**

MAYO JULIO DE 1940  
 EL INGENIERO