



ARCO PRINCIPAL DE LA CUBIERTA DEL HANGAR

— ESCALA 1:40. —

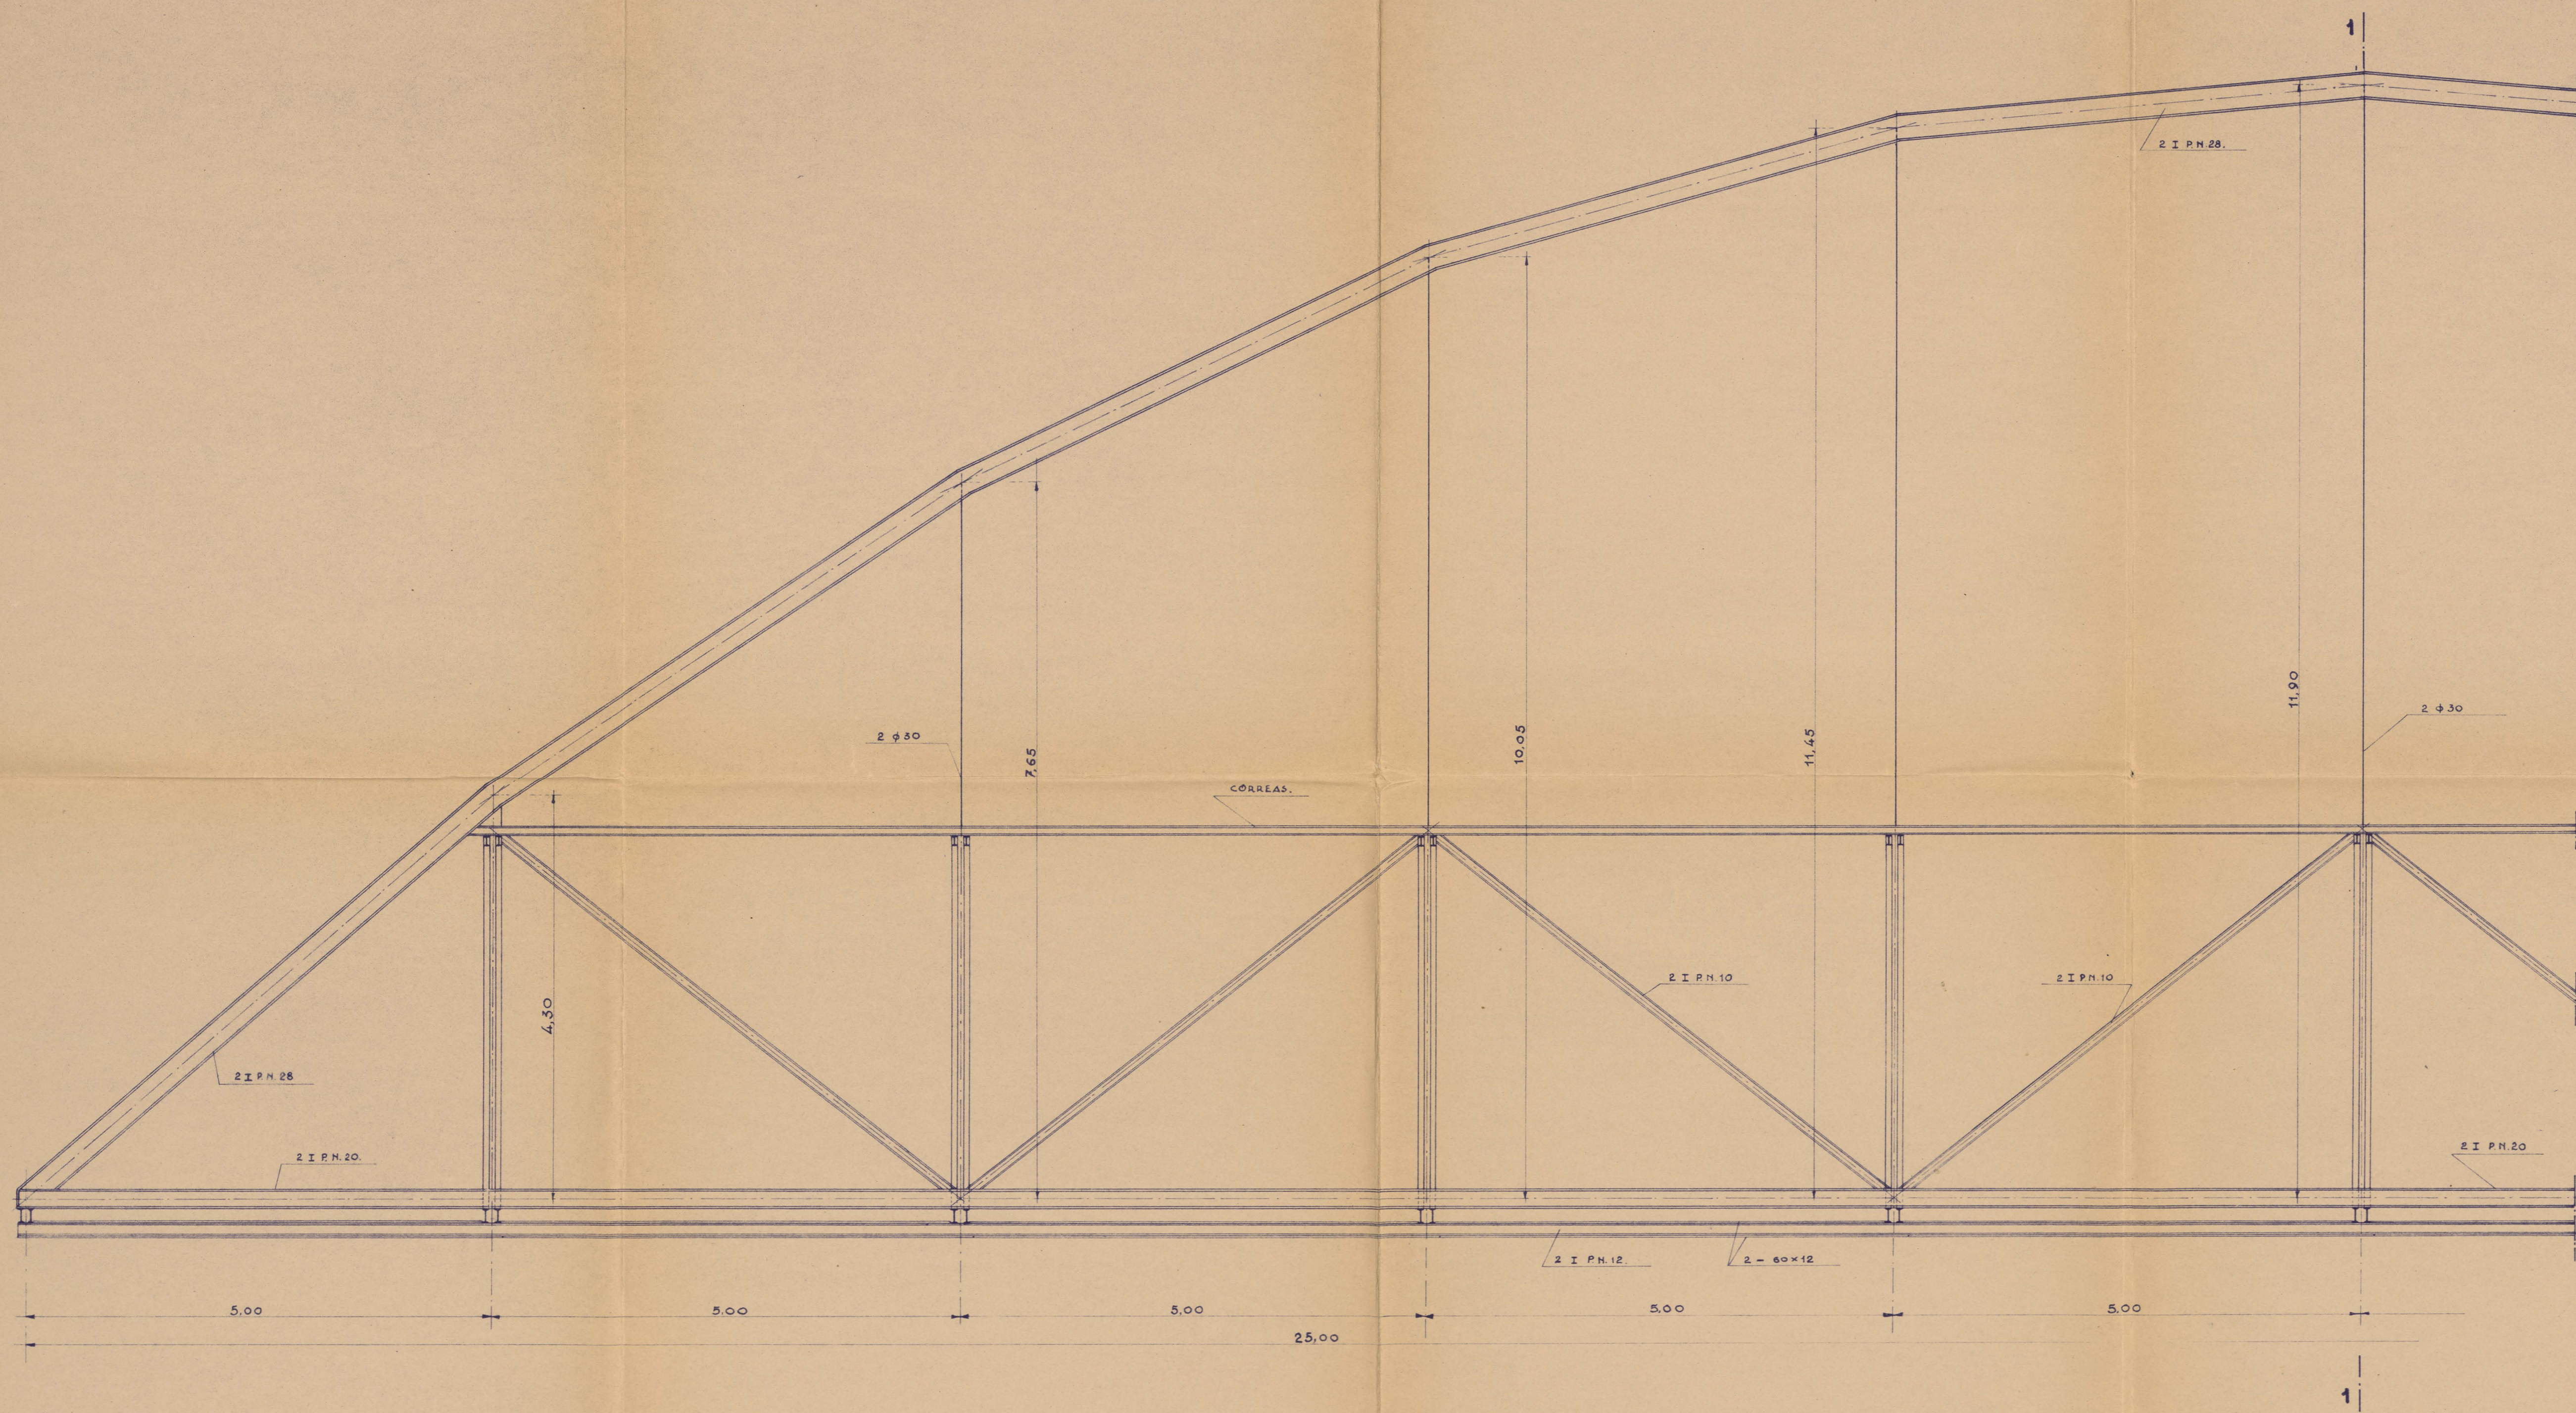

— SECCIÓN 1-1 —

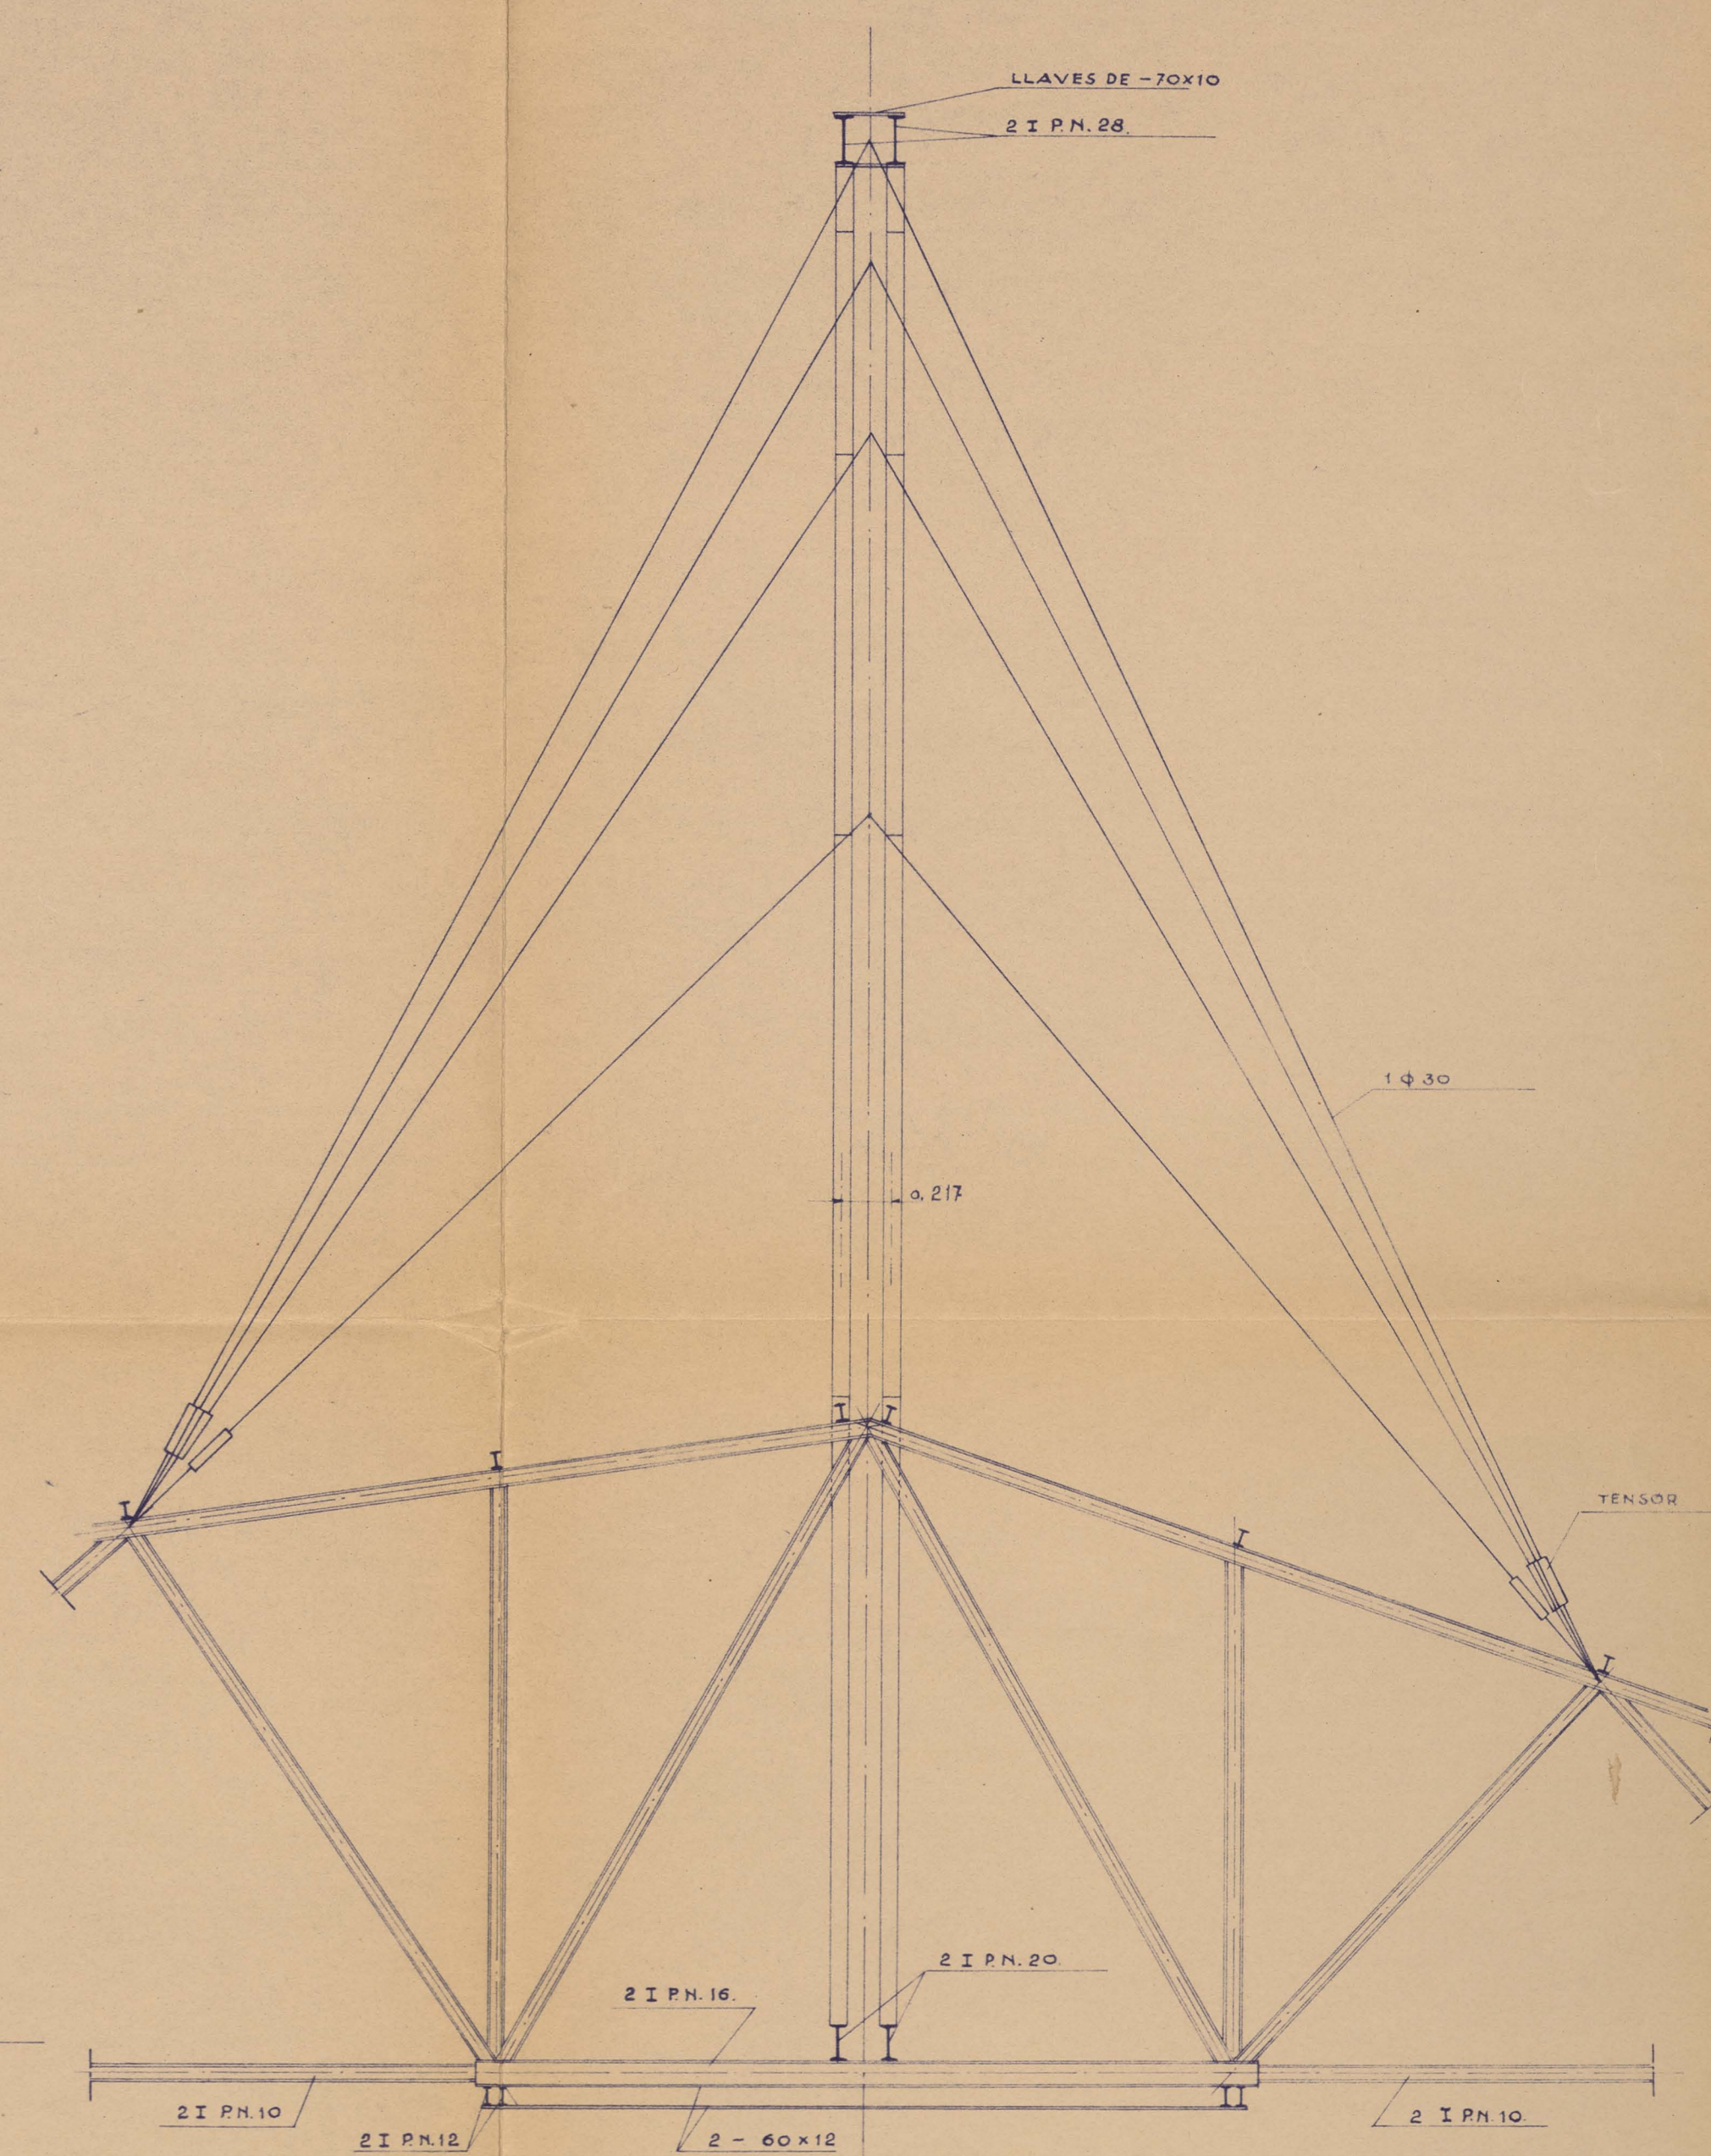

EN EL ARCO, LAS LLAVES SERÁN DE - 70 X 10 A 1,50 M. DE SEPARACION MÁXIMA. EN EL RESTO DE LA ESTRUCTURA, SERÁN DE - 50 X 7 A 1,00 M. .
TODAS LAS UNIONES, SOLDADAS ELECTRÍCAMENTE.