



— CUBIERTA DEL HANGAR —

— CERCHA PRINCIPAL —


— ESCALA 1:40 —

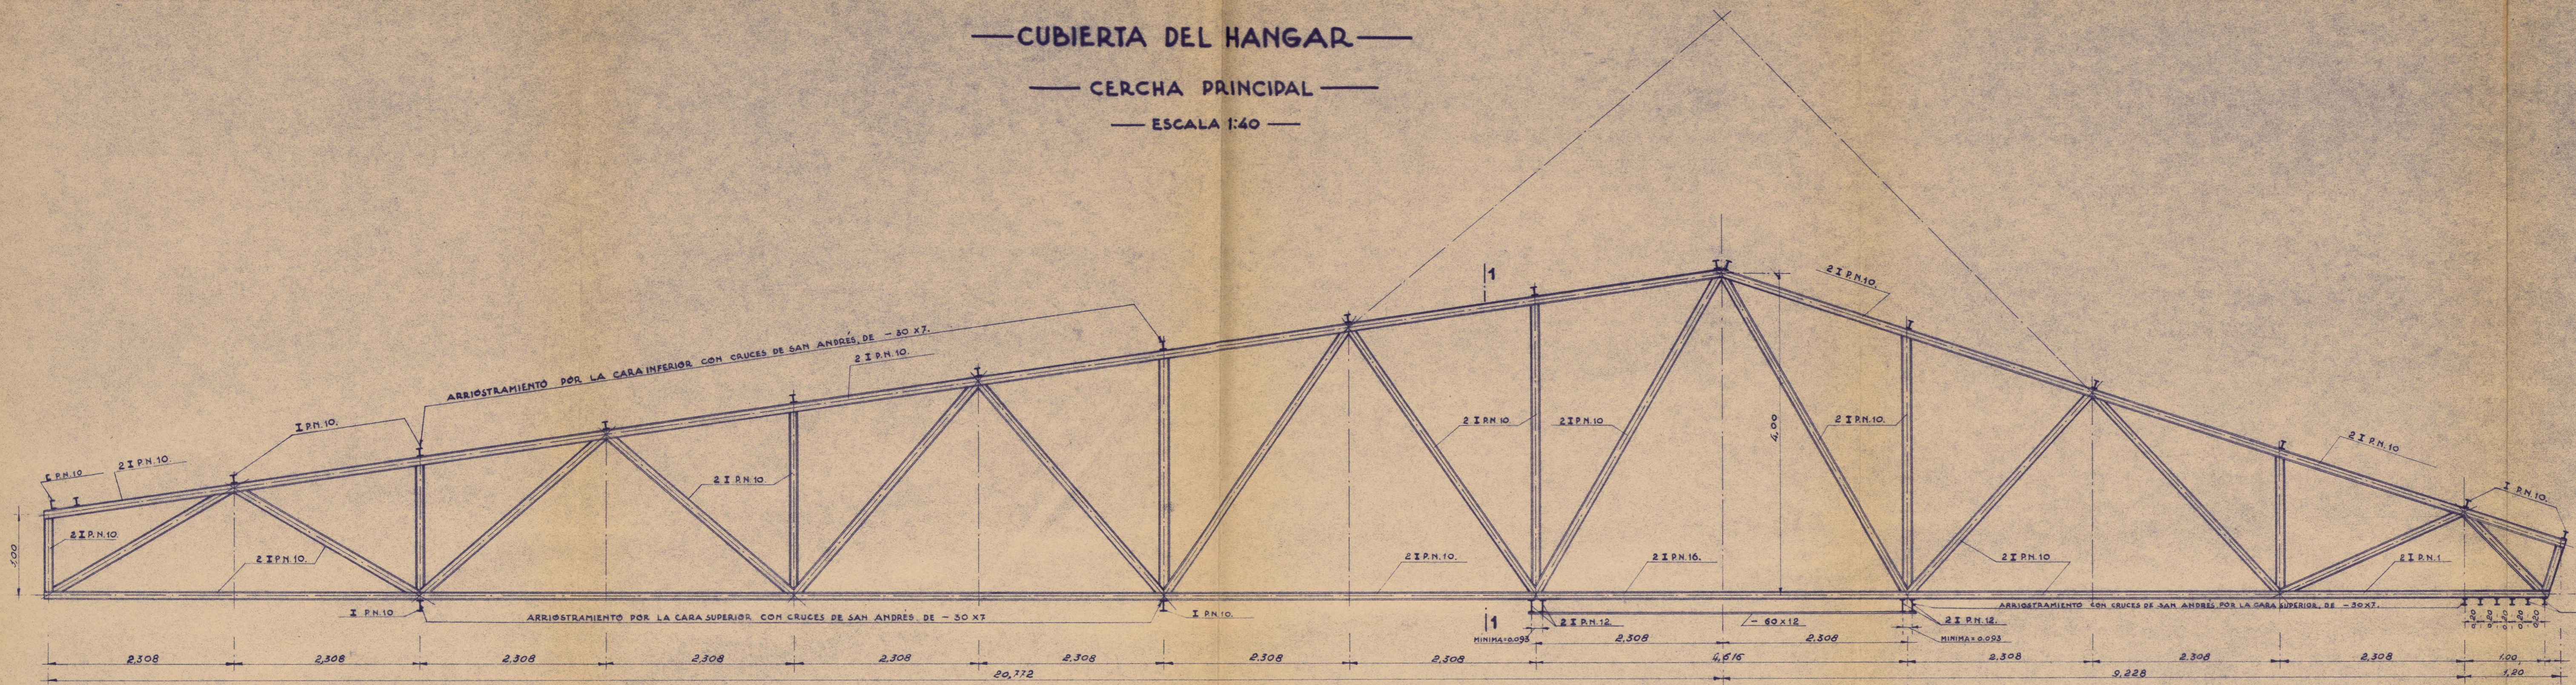

— SECCION 1-1 —

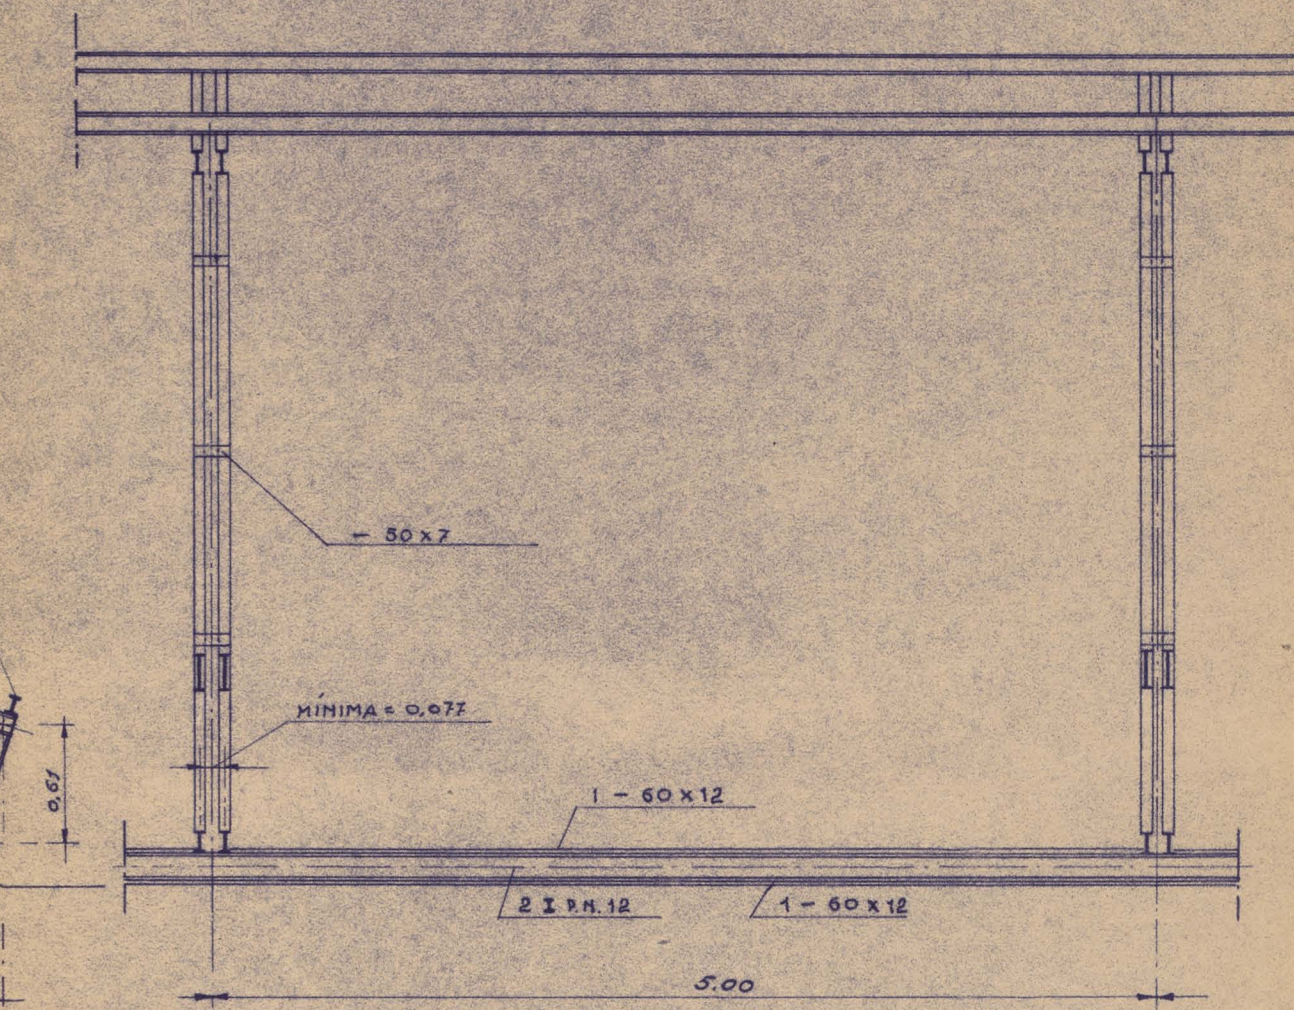

— ARRIÓSTRAMIENTO HORIZONTAL —

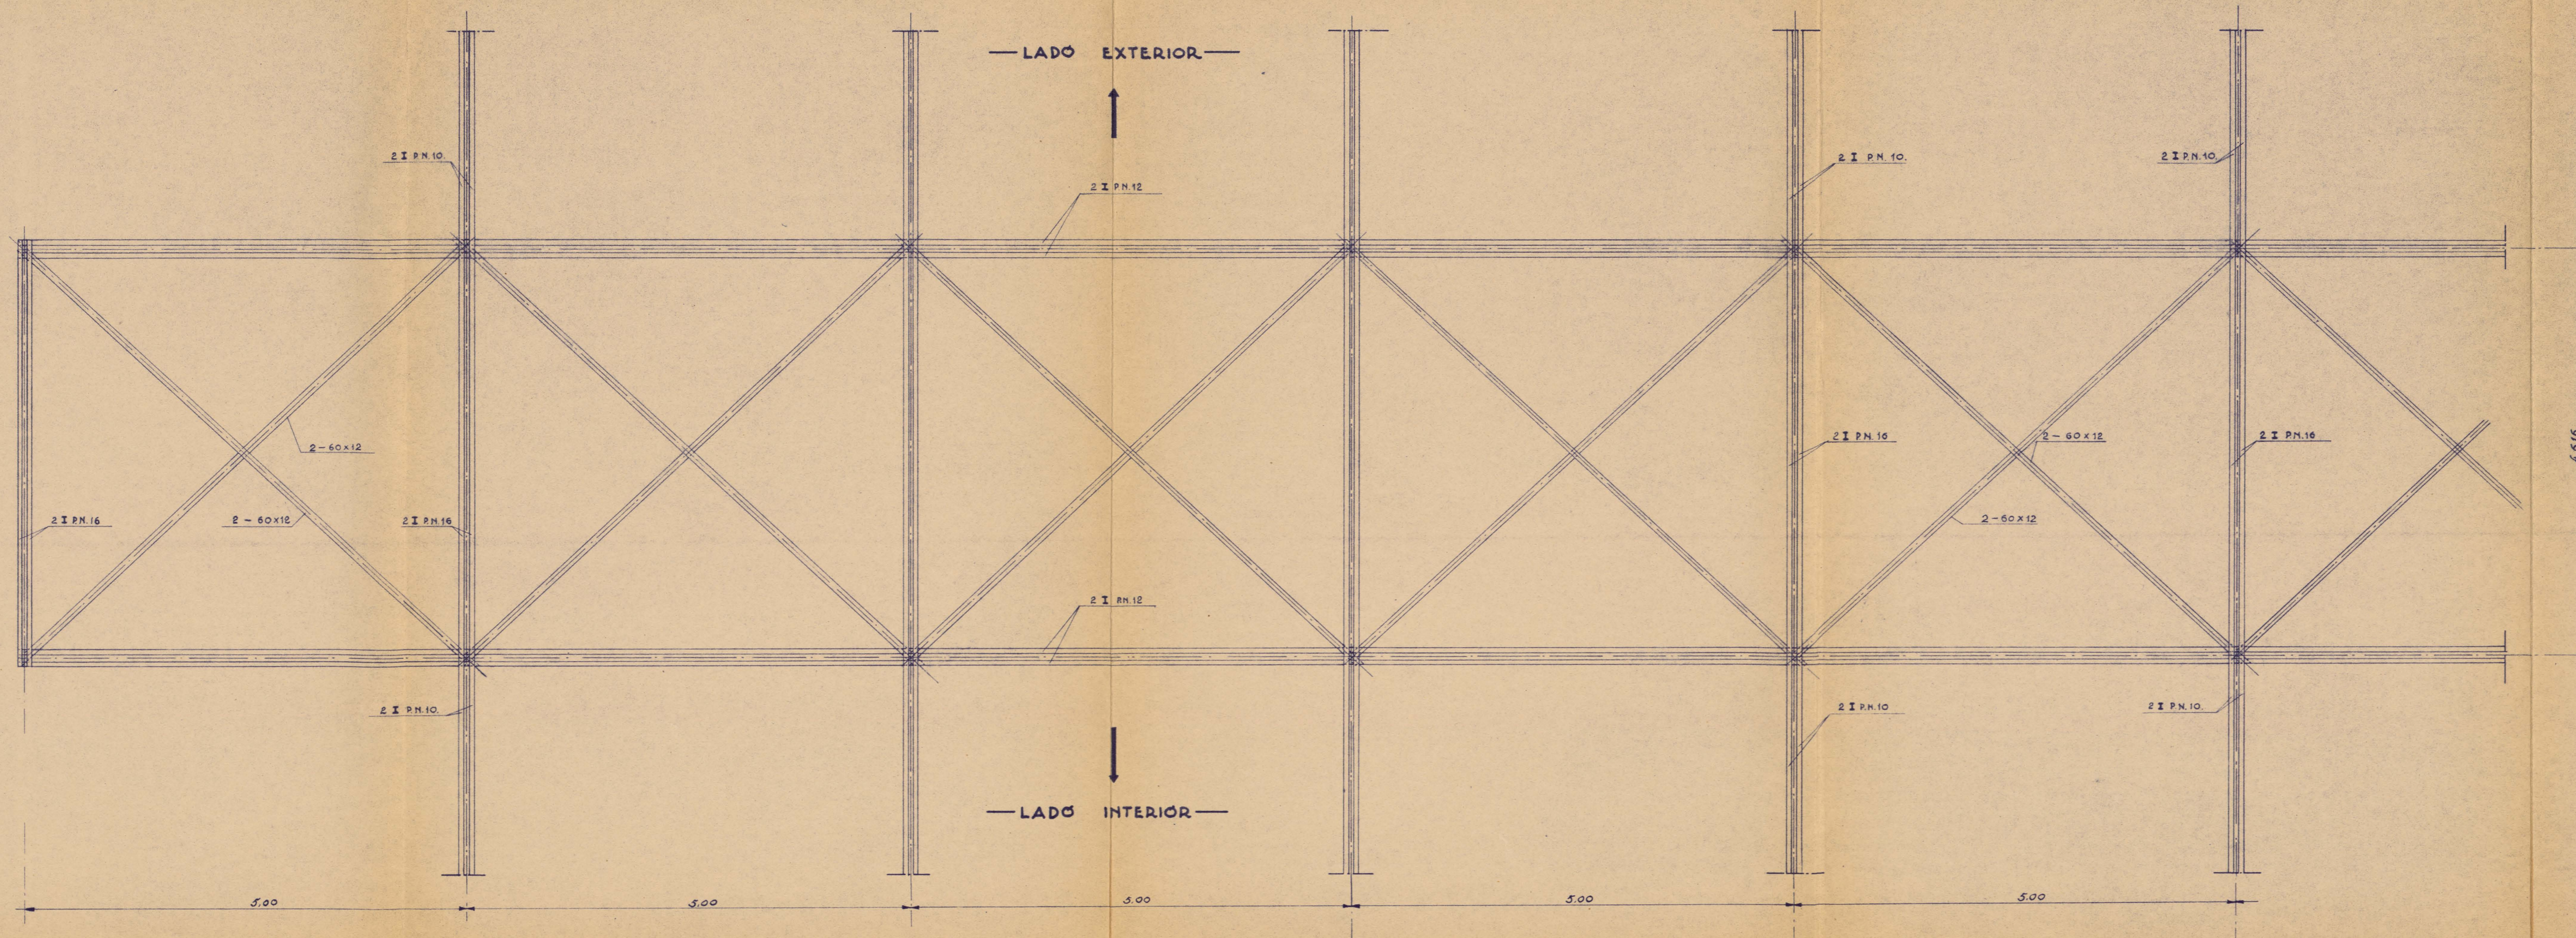

TODAS LAS UNIONES, SOLDADAS ELECTRICAMENTE.
LAS LLAVES, DE PLETINA DE 50 X 7 EN TODAS LAS
BARRAS.—SEPARACIÓN MÁXIMA = 1.00 M.

MADRID JULIO DE 1940
EL INGENIERO