

EDUARDO TORROJA - OFICINA TÉCNICA


PUENTE DE LA BARCA SOBRE EL RIO LEREZ EN LA
CARRETERA DE PONTEVEDRA AL GROVE.

ALZADO Y PLANTA

FECHA Julio de 1943

N.º 514.201

ALZADO

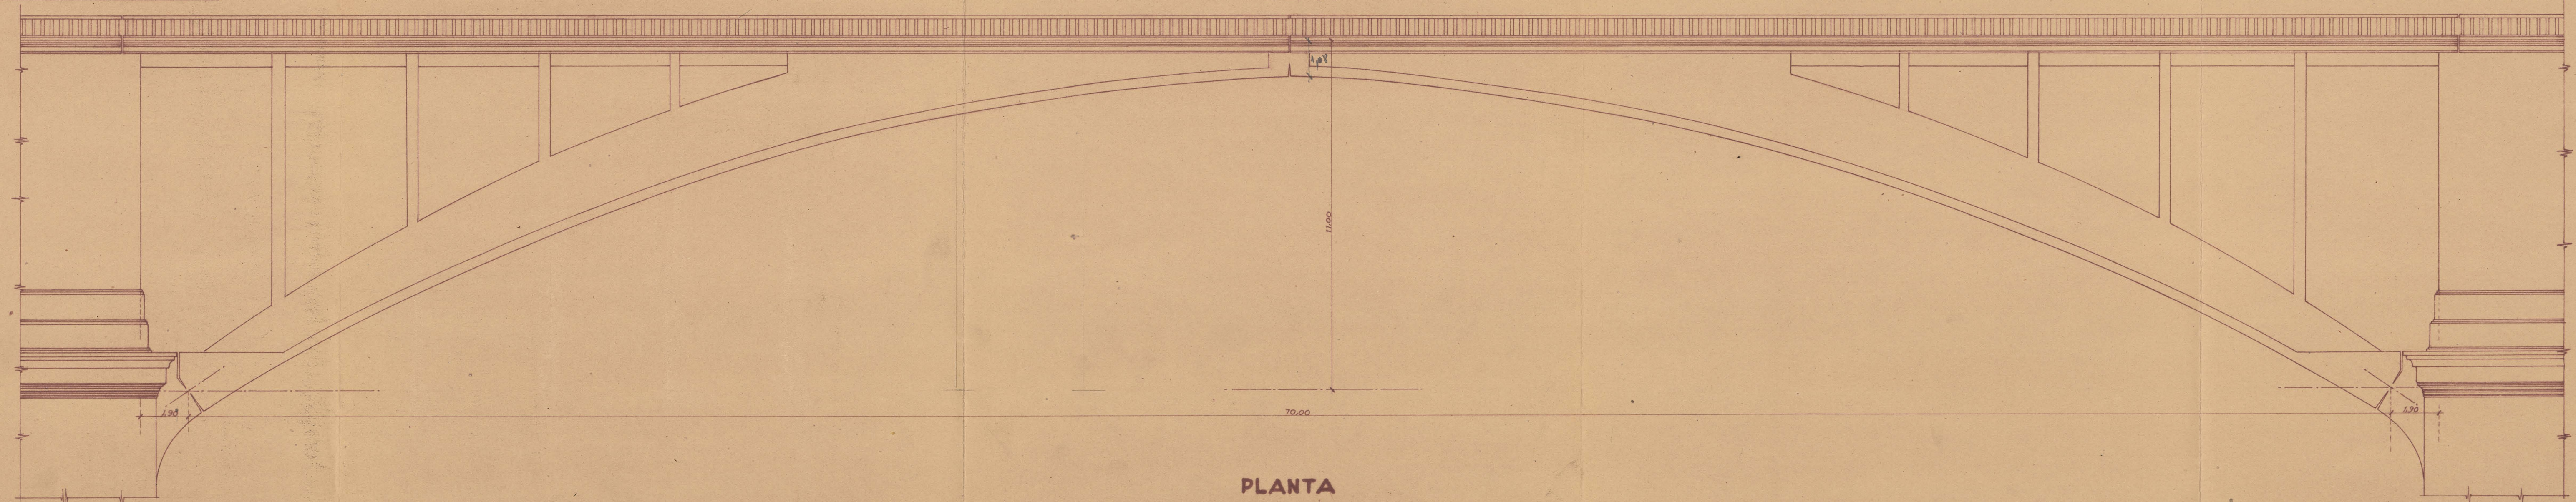

PLANTA

