


CARRETERA DE _____
 SALAMANCA A FERMOSELLE. _____
 PUENTE SOBRE EL RIO TORMES EN LEDESMA.
 — PROYECTO DE REPLANTEO. —
 AÑO 1943.

Hoja nº 1

ALZADO

528.201

FRENTE AGUAS ARRIBA

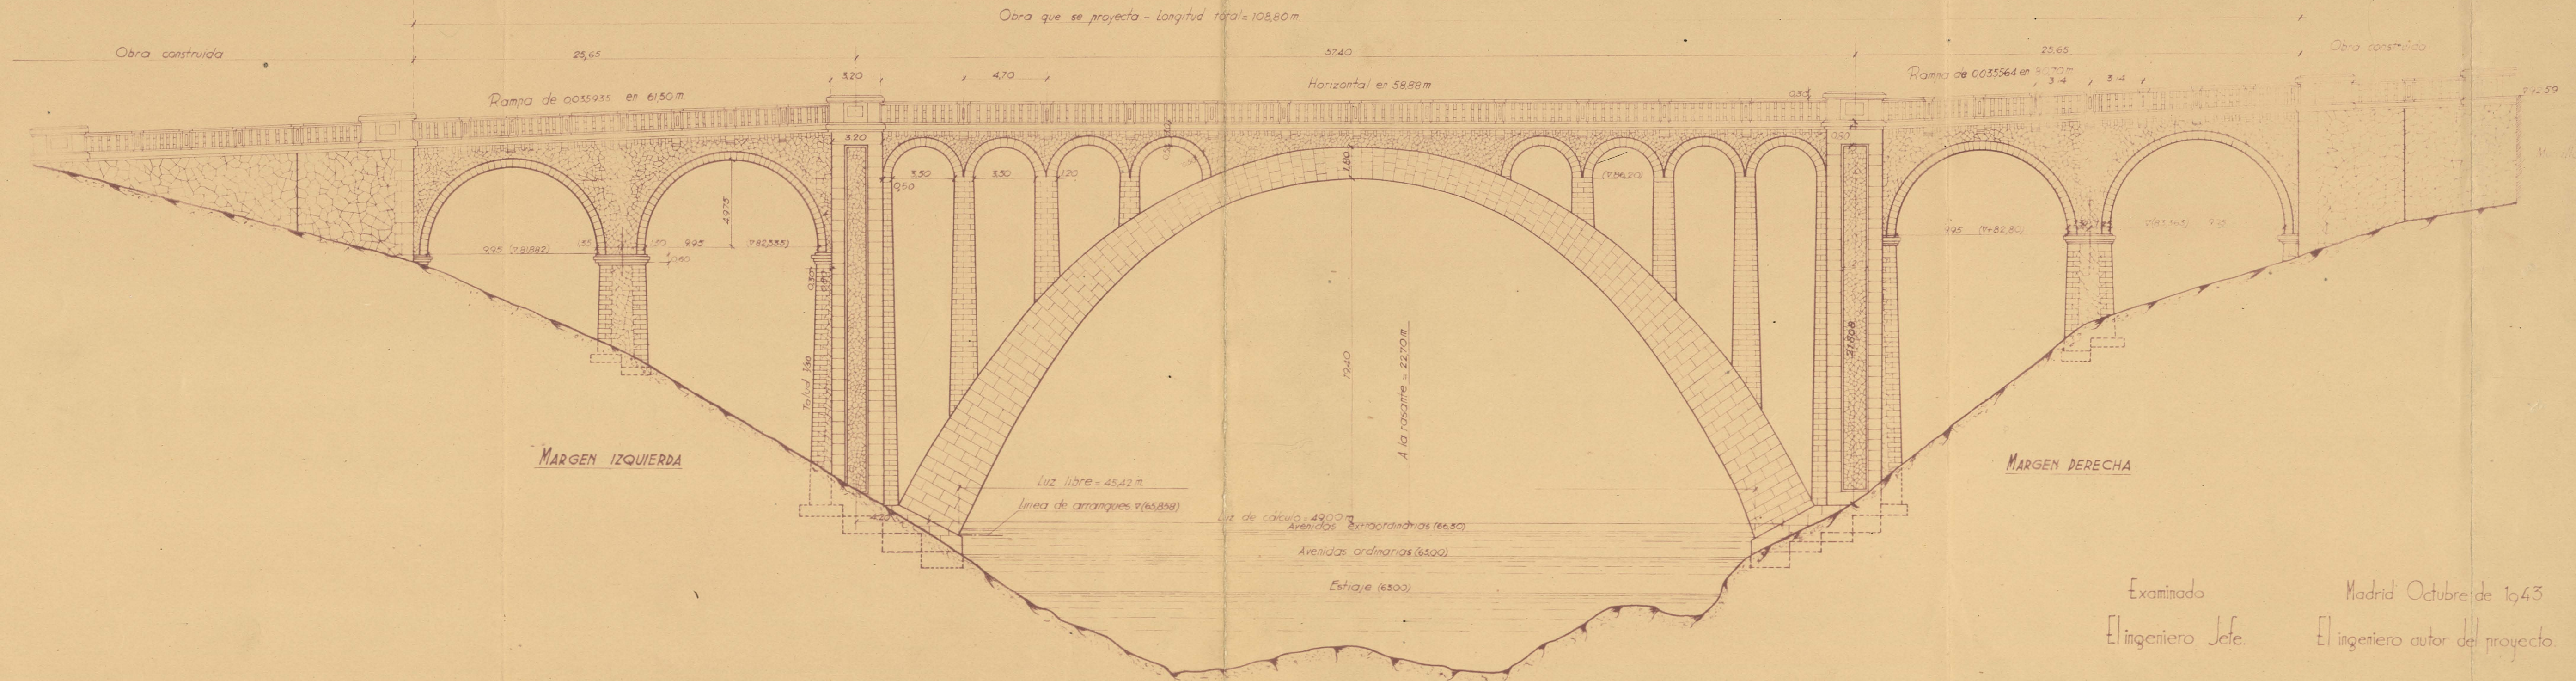

Examinado
 El ingeniero Jefe.

Madrid Octubre de 1943
 El ingeniero autor del proyecto.