


EDUARDO TORROJA OFICINA TÉCNICA 13 / 3 / 1945 N° 528.205
 ORD. Bouso TRAZ. Amor DIB. Díaz COMP. ANULA AL. PROC.

CIMBRA DE MADERA PARA ARCOS DE 9,95 mts.

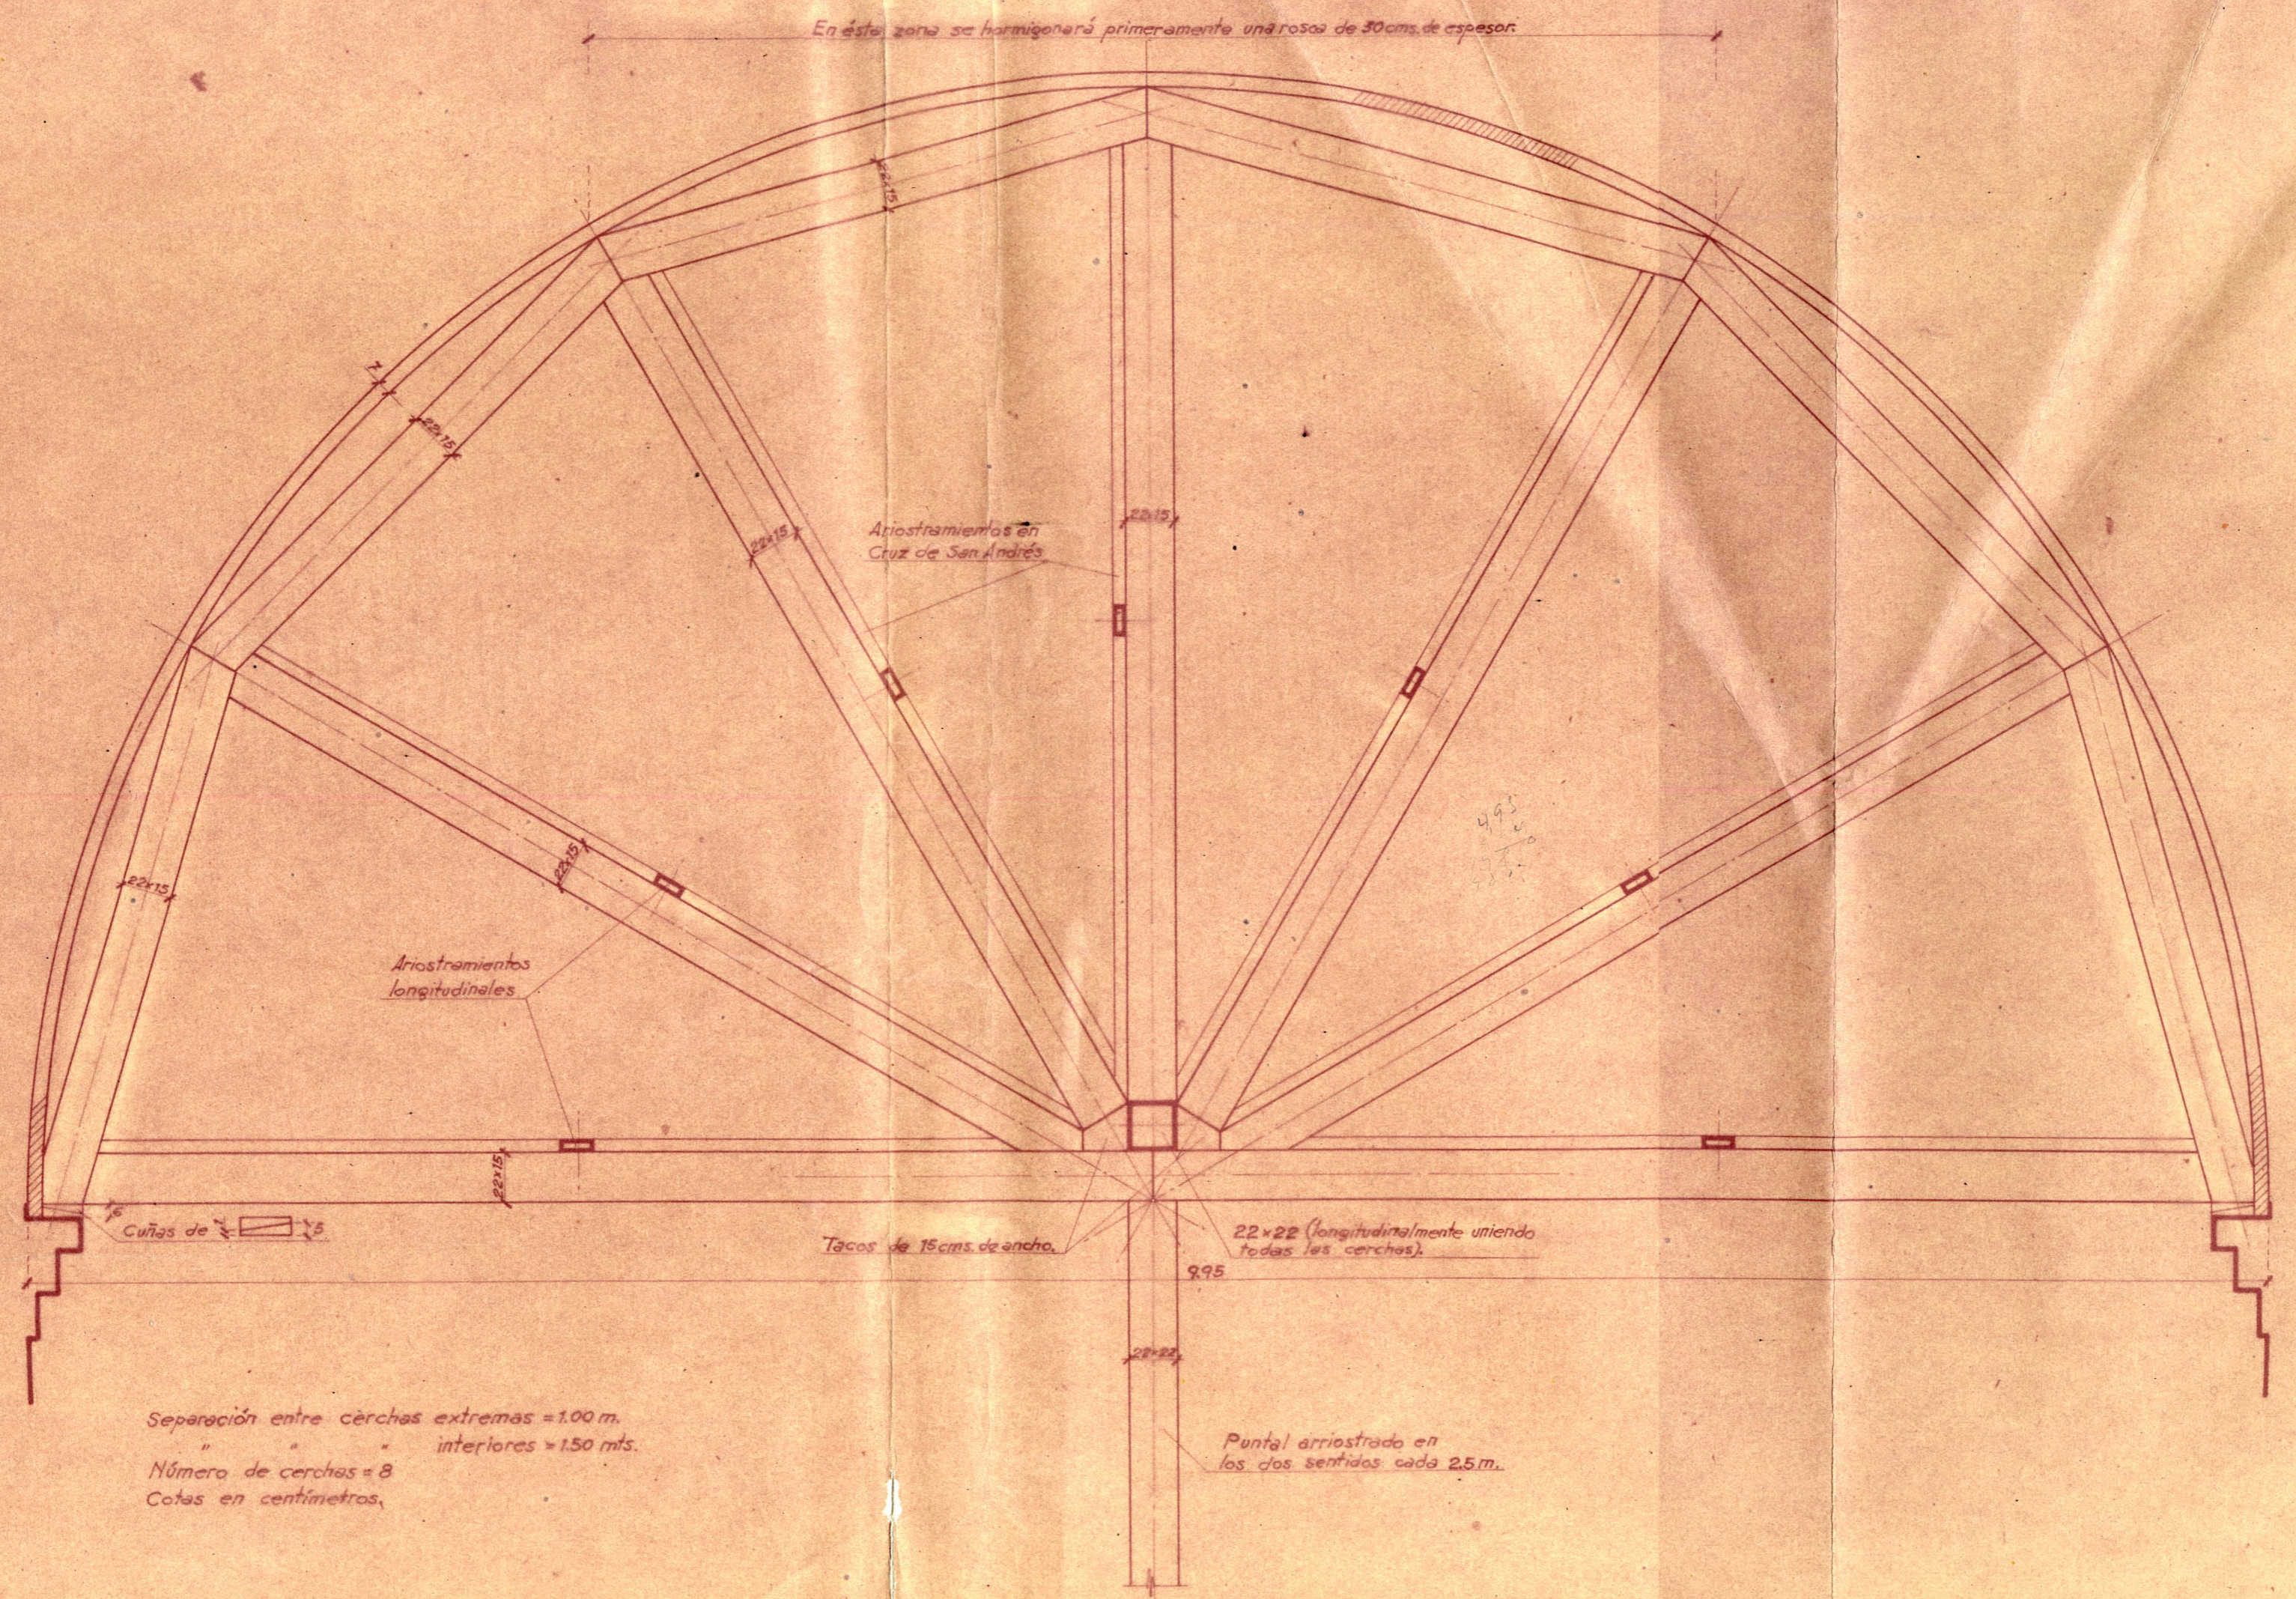

Separación entre cerchas extremas = 1,00 m.
 " " interiores = 1,50 mts.
 Número de cerchas = 8
 Cotas en centímetros.

En esta zona se hormigonará primeramente una rosca de 30cms. de espesor.

Arriostramientos en Cruz de San Andrés

Arriostramientos longitudinales

4,95
x 8

39,6

Cuñas de 15

Tacos de 15cms. de ancho.

22x22 (longitudinalmente uniendo todas las cerchas).

9,95

22x22

Puntal arriestrado en los dos sentidos cada 2,5m.