



ANEJO Nº 11.1

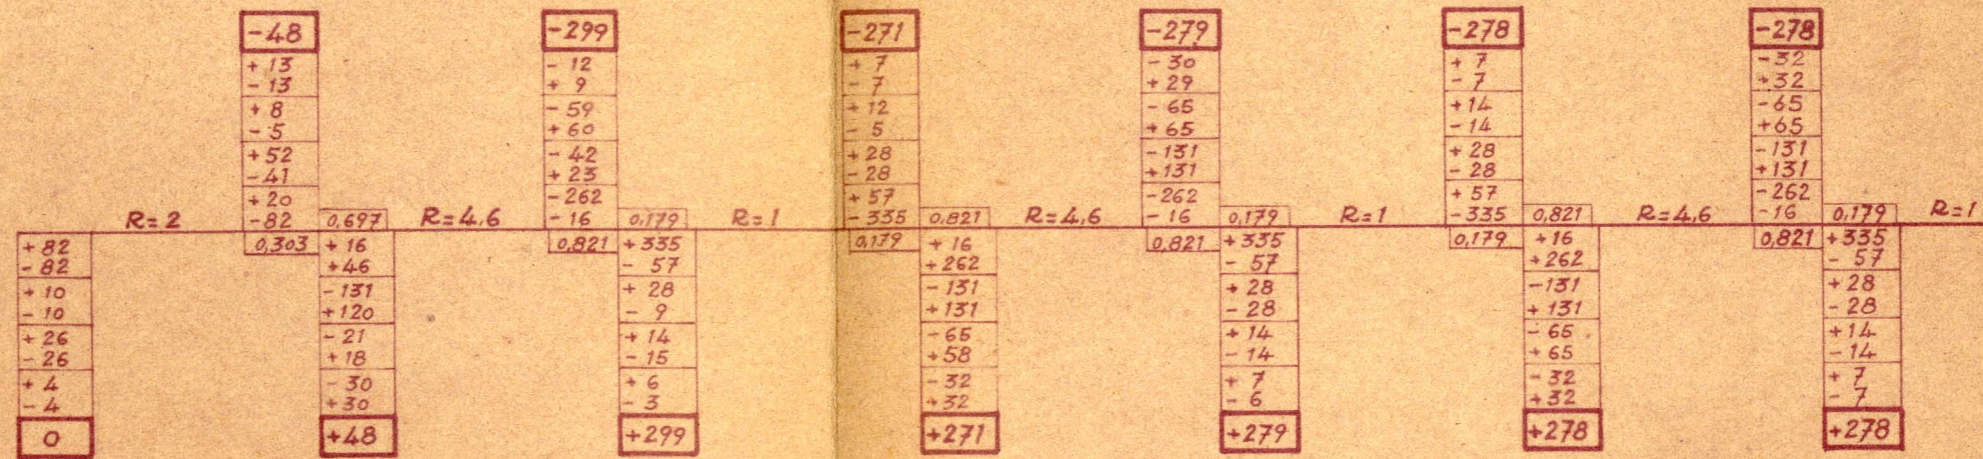

ANEJO Nº 11.2

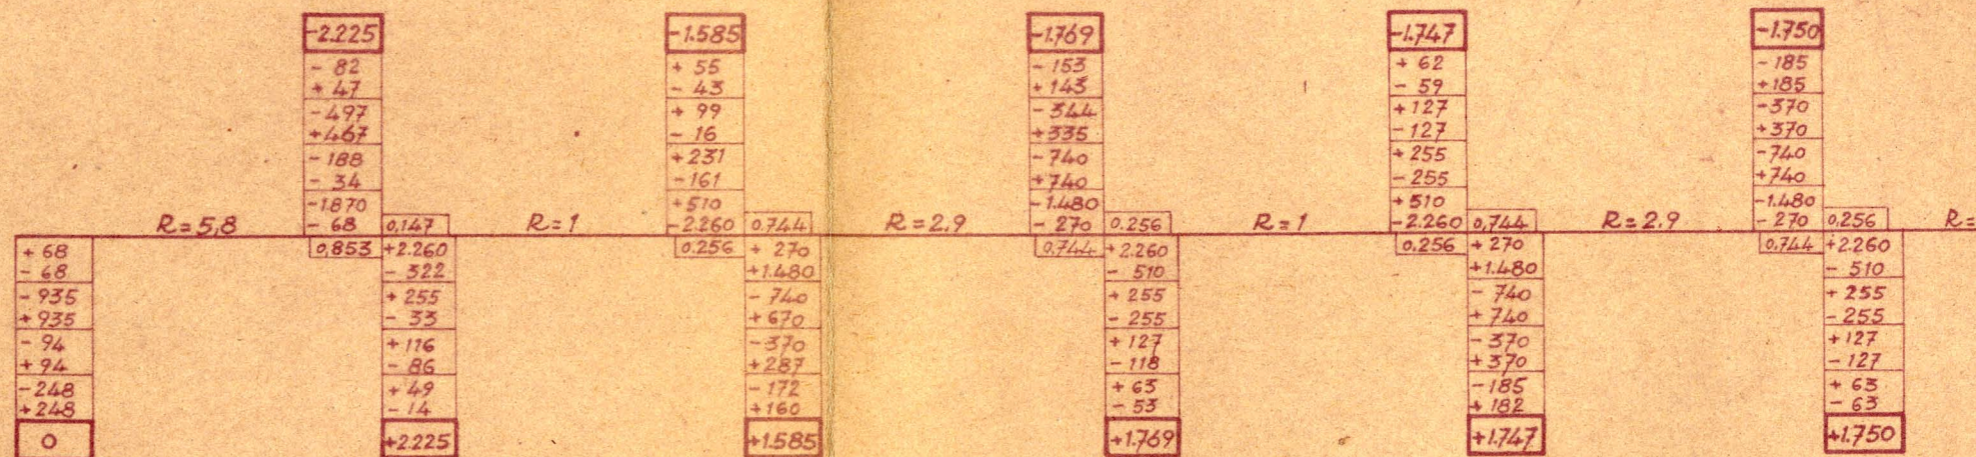

ANULA AL 584.1211 PROC.

COMP.

DIB. Guerrero

TRAZ. Amor

ORD. Bouso

11 / 6 / 1946

EDUARDO TORROJA

OFICINA TECNICA Nº 584.1211