


Anteproyecto de Hangar de 100x50x10 m.
para el
MINISTERIO DEL AIRE
PLANTA
ESCALA 1:200

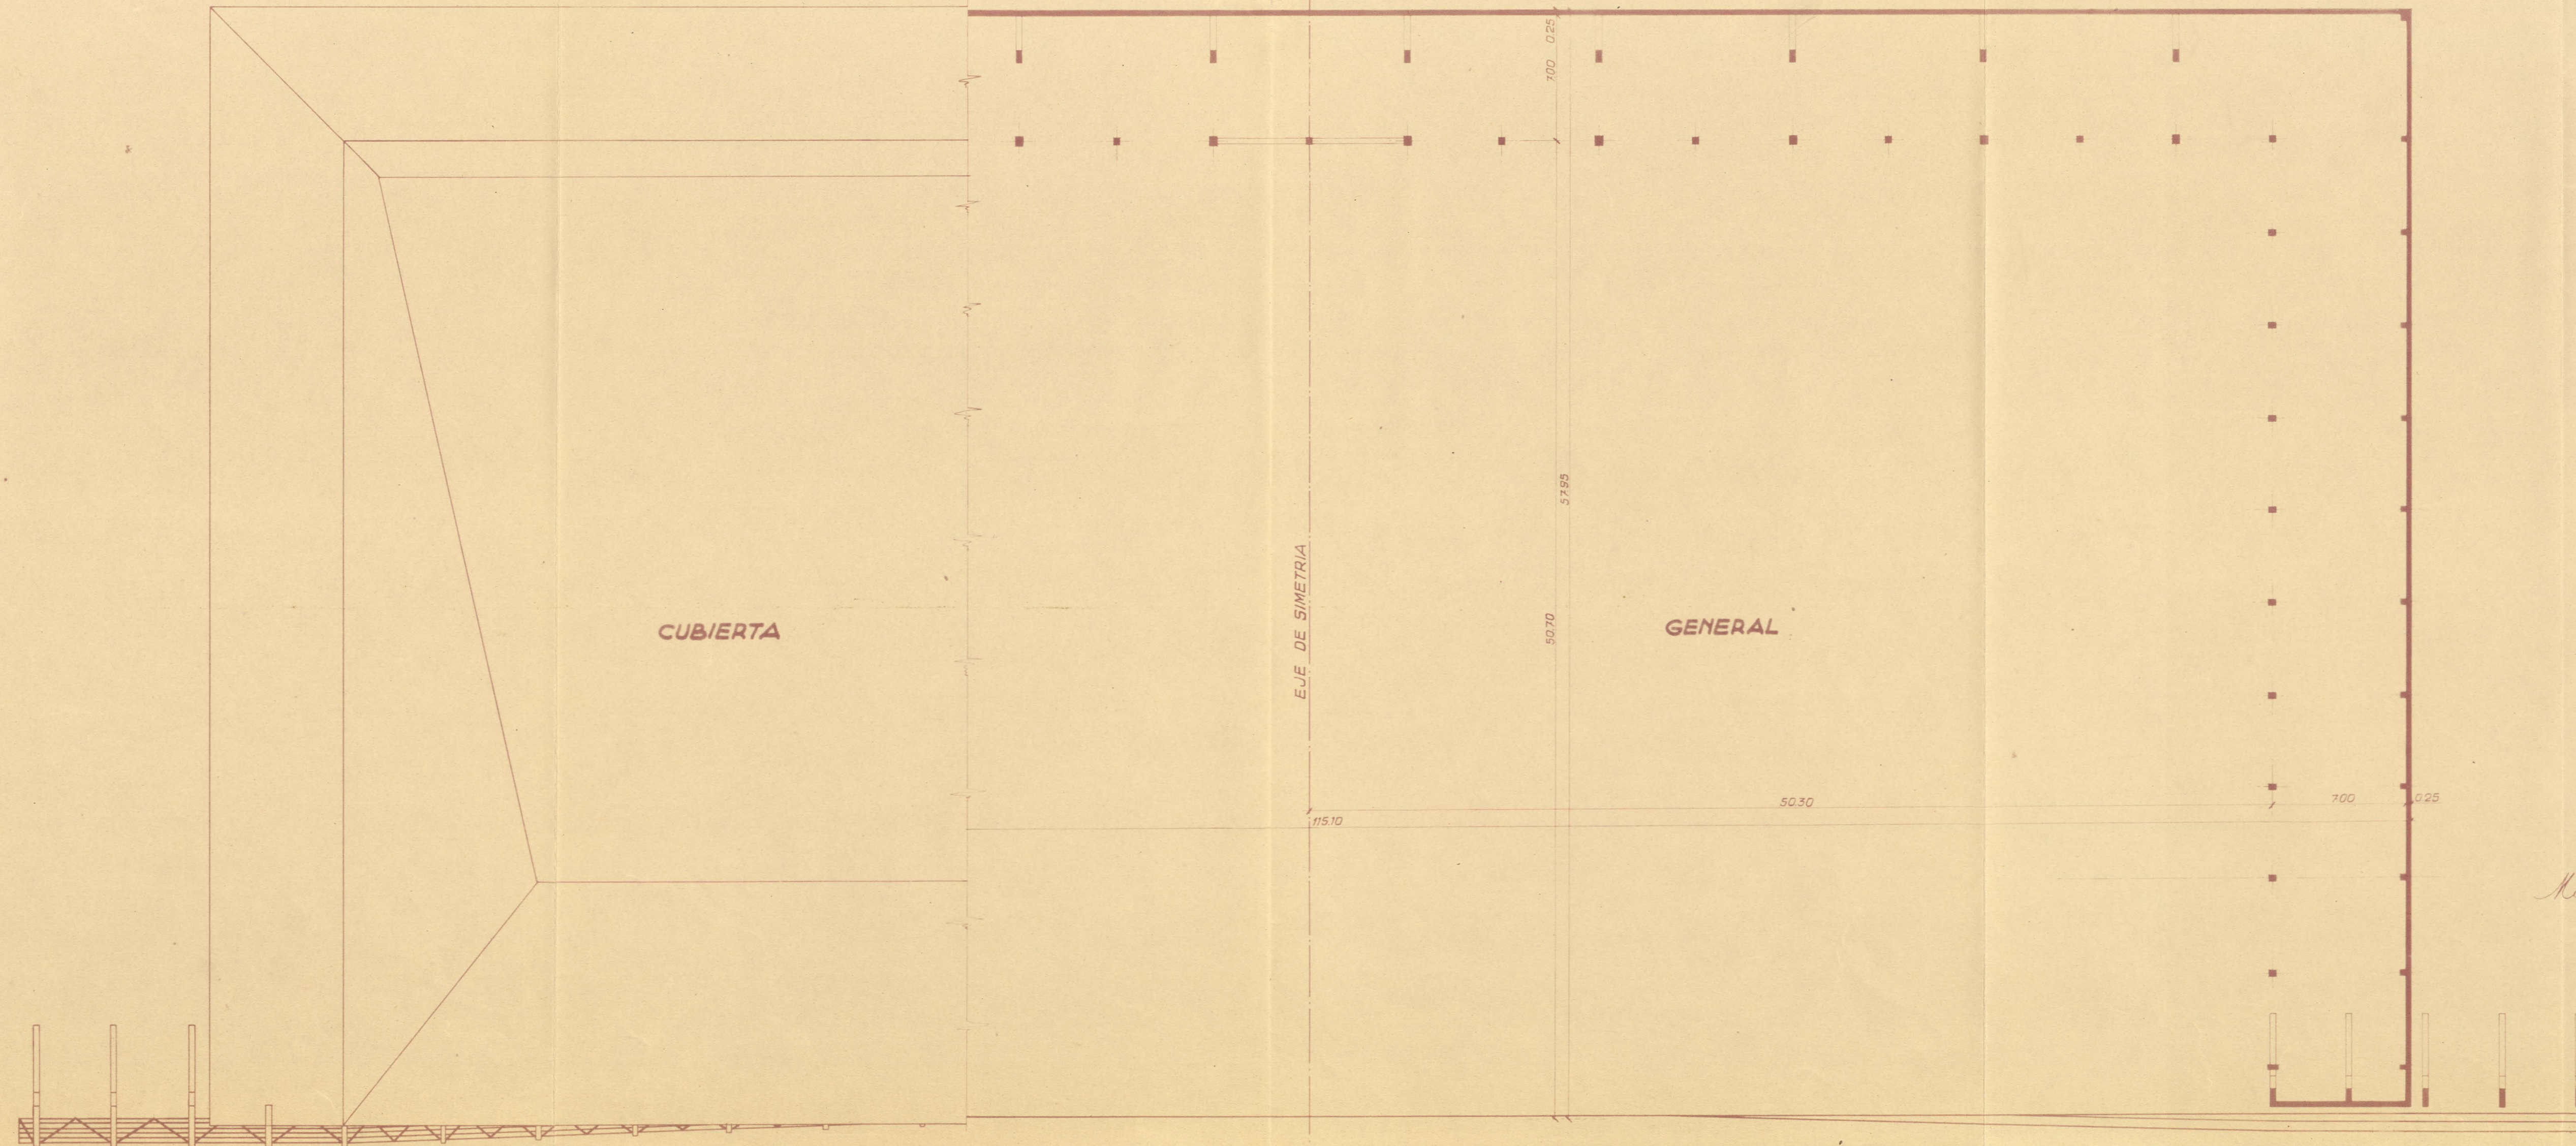

Madrid Febrero de 1946