


ARRIOSTRAMIENTO
SUPERIOR.

ARRIOSTRAMIENTO
INFERIOR.

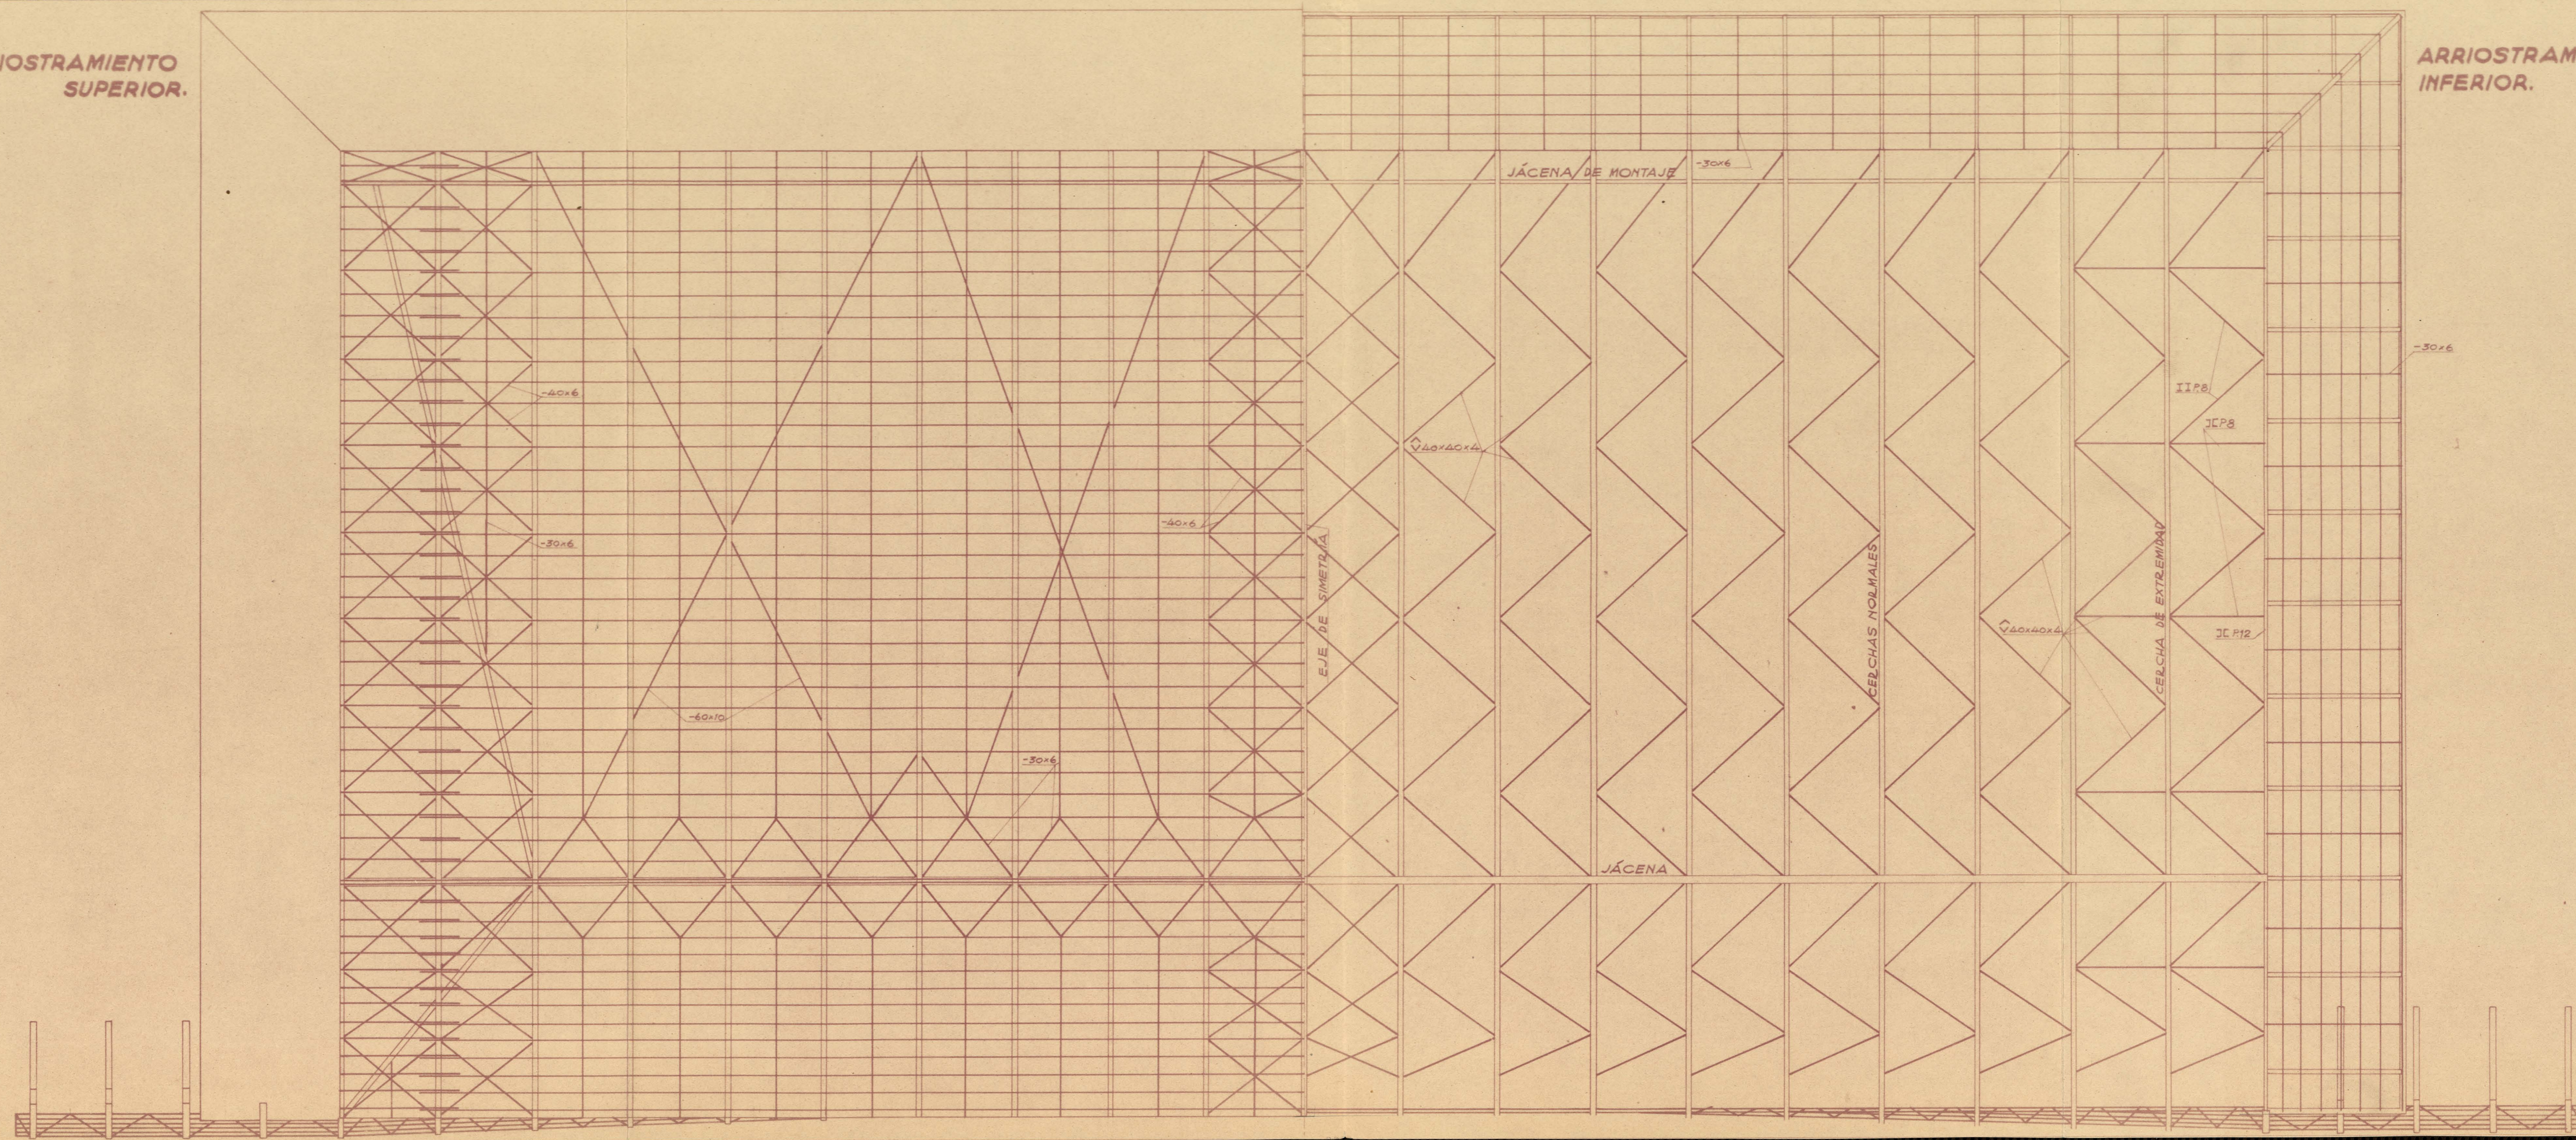

Anteproyecto de Hangar de 100x50x10 m.
para el
MINISTERIO DEL AIRE
PLANTA DE ESTRUCTURA
METÁLICA DE CUBIERTA
ESCALA 1:200

Madrid Febrero de 1946