ARRIOSTRAMIENTO SUPERIOR.

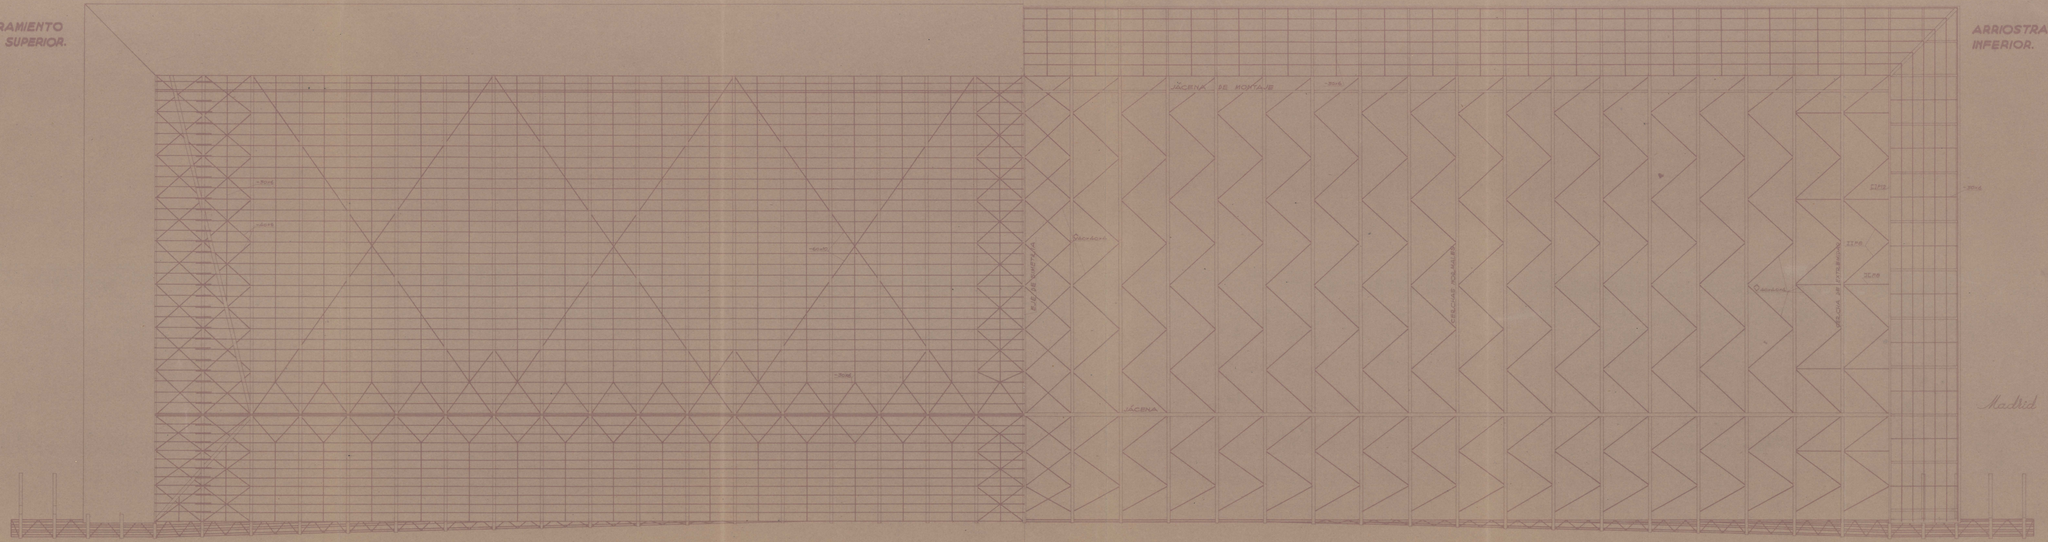
JÁCENA DE CONTORNO
JÁCENA DE CONTORNO
JÁCENA DE CONTORNO