


Anteproyecto de Hangar de 100x40x10 m.

para el

MINISTERIO DEL AIRE

PLANTA

ESCALA 1:200

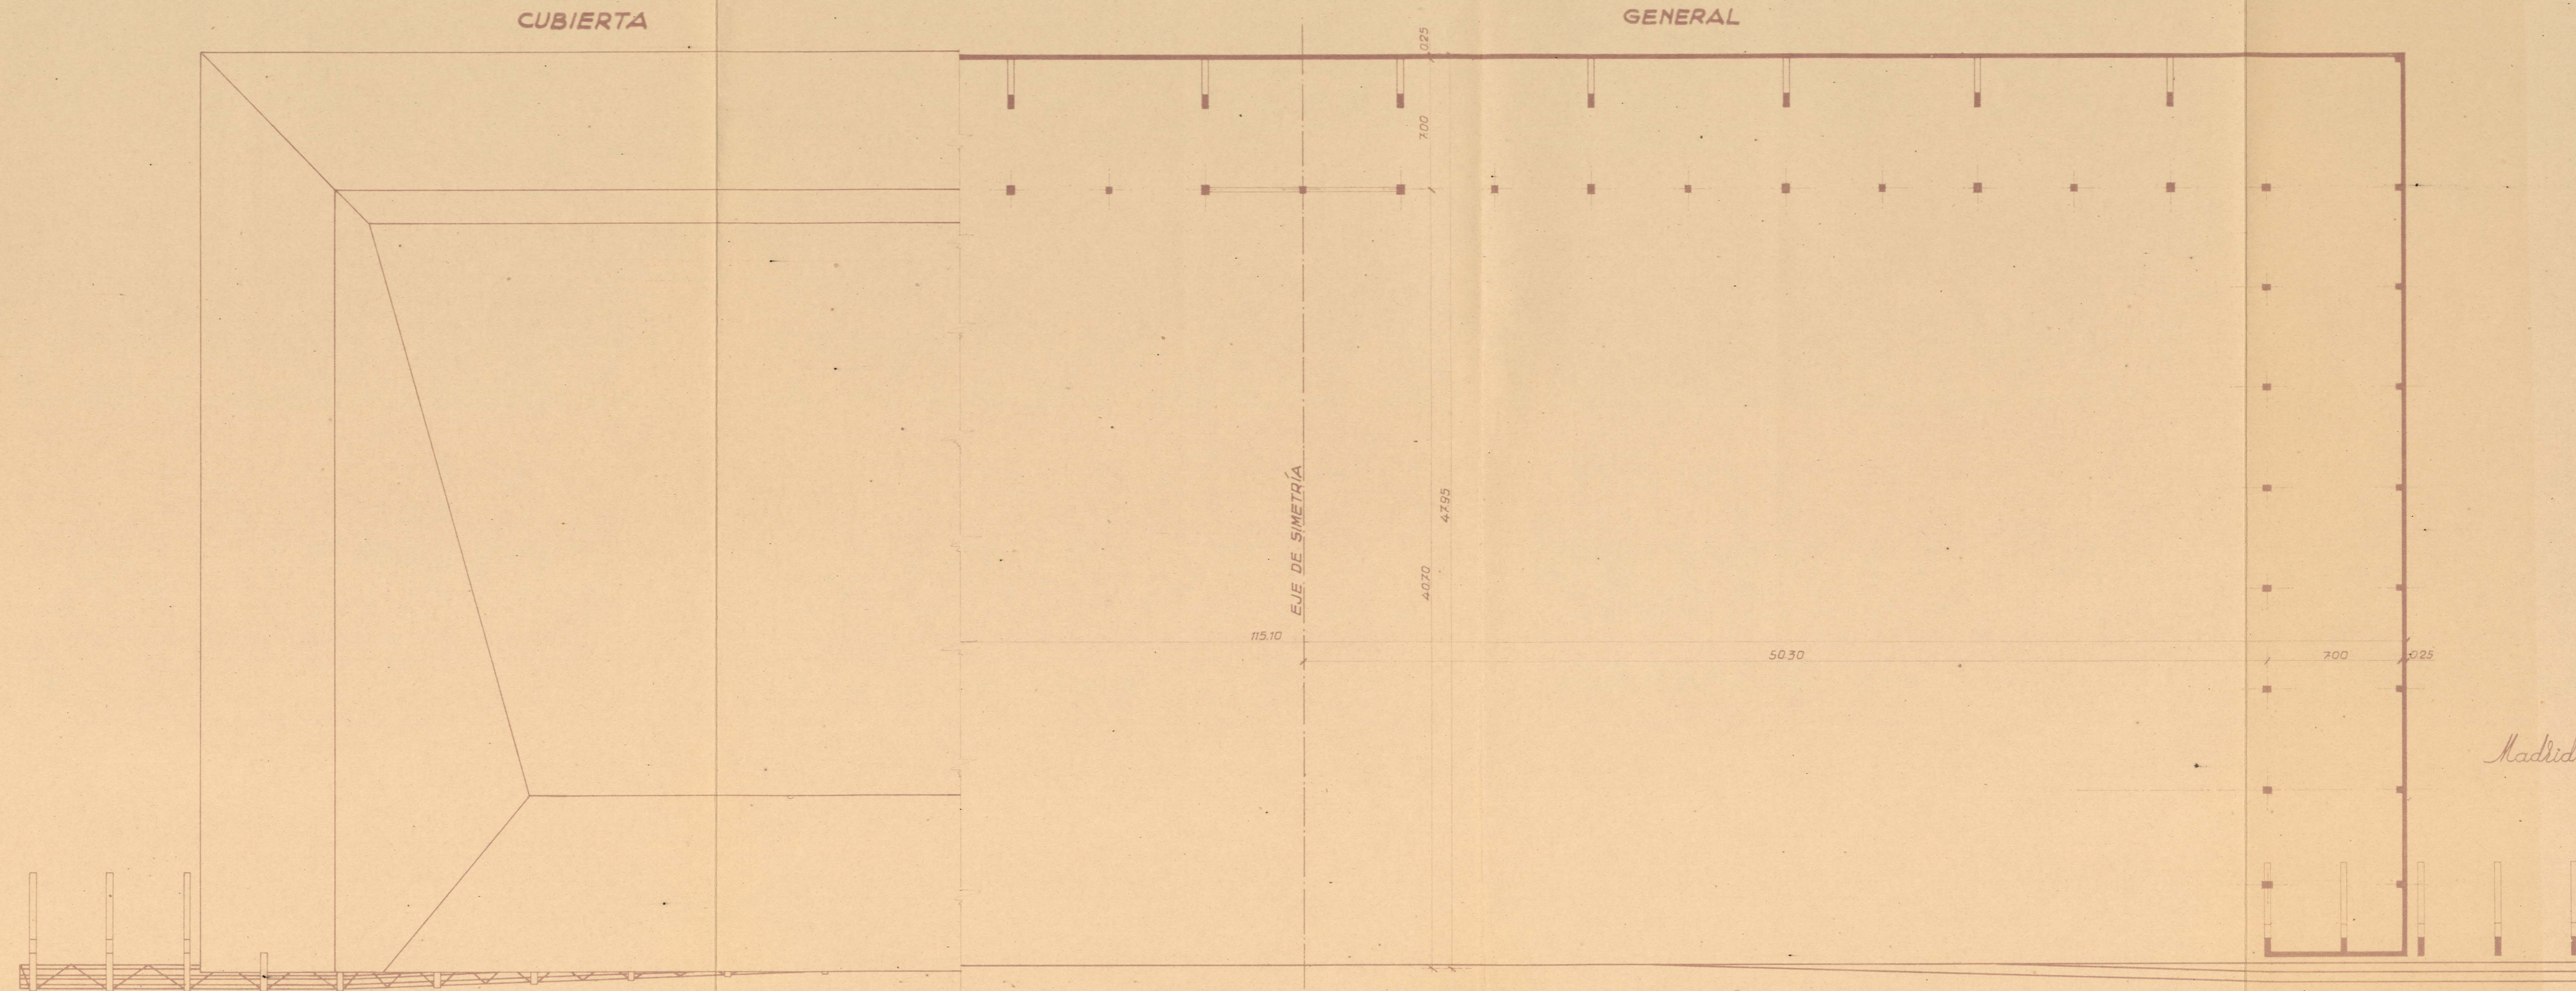

Madrid Febrero de 1946