


Anteproyecto de Hangar de 100x40x10 m
para el
MINISTERIO DEL AIRE
PLANTA DE ESTRUCTURA
METÁLICA DE CUBIERTA
ESCALA 1:200

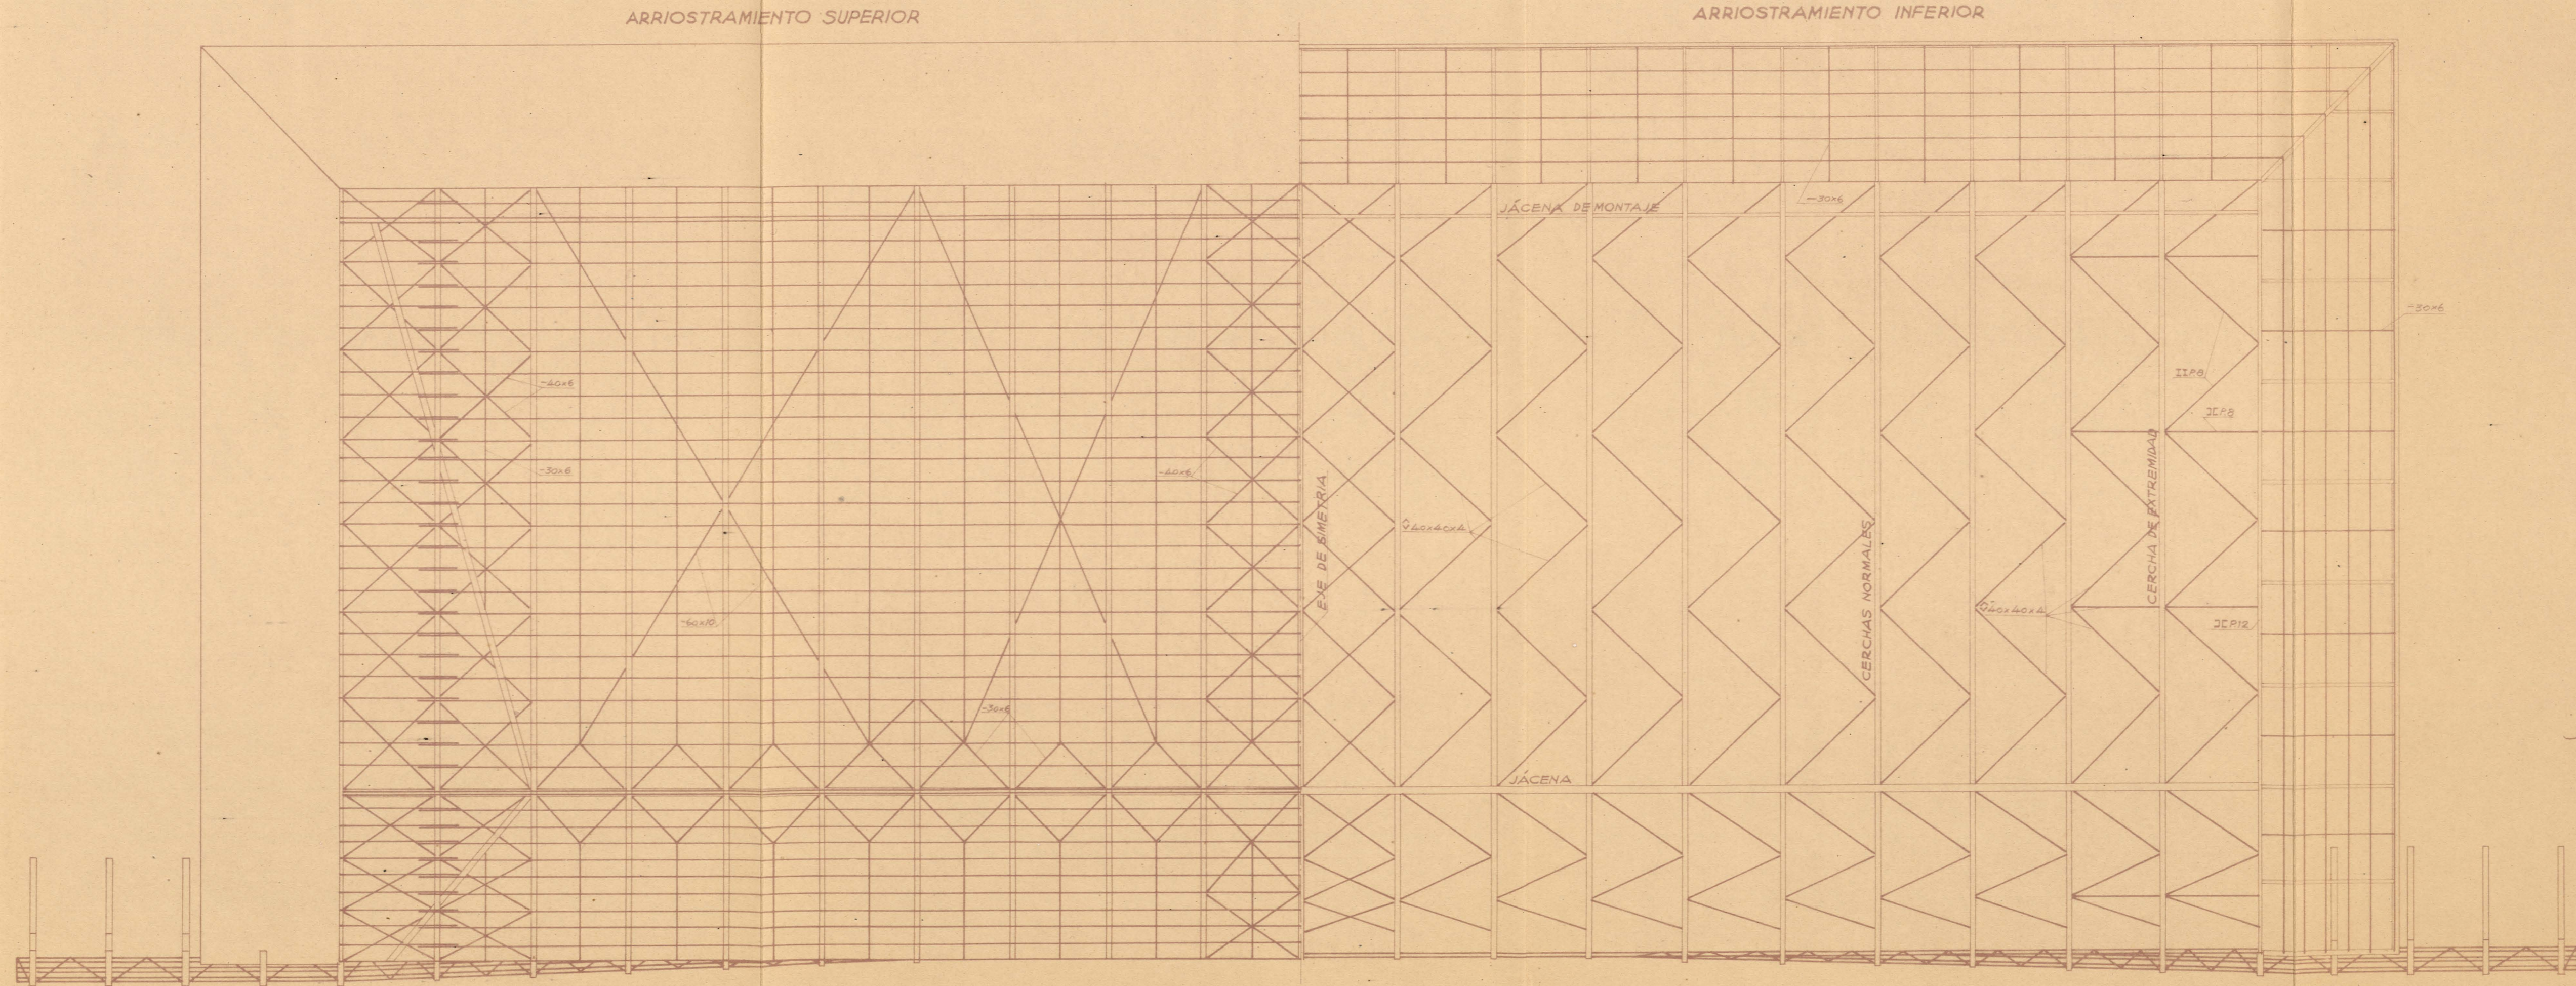

Madrid Febrero de 1946