

ESTRUCTURA METÁLICA

GENERAL

CUBIERTA


Anteproyecto de Hangar de 50.40.8 m.

para el

MINISTERIO DEL AIRE

PLANTAS

ESCALA 1:200

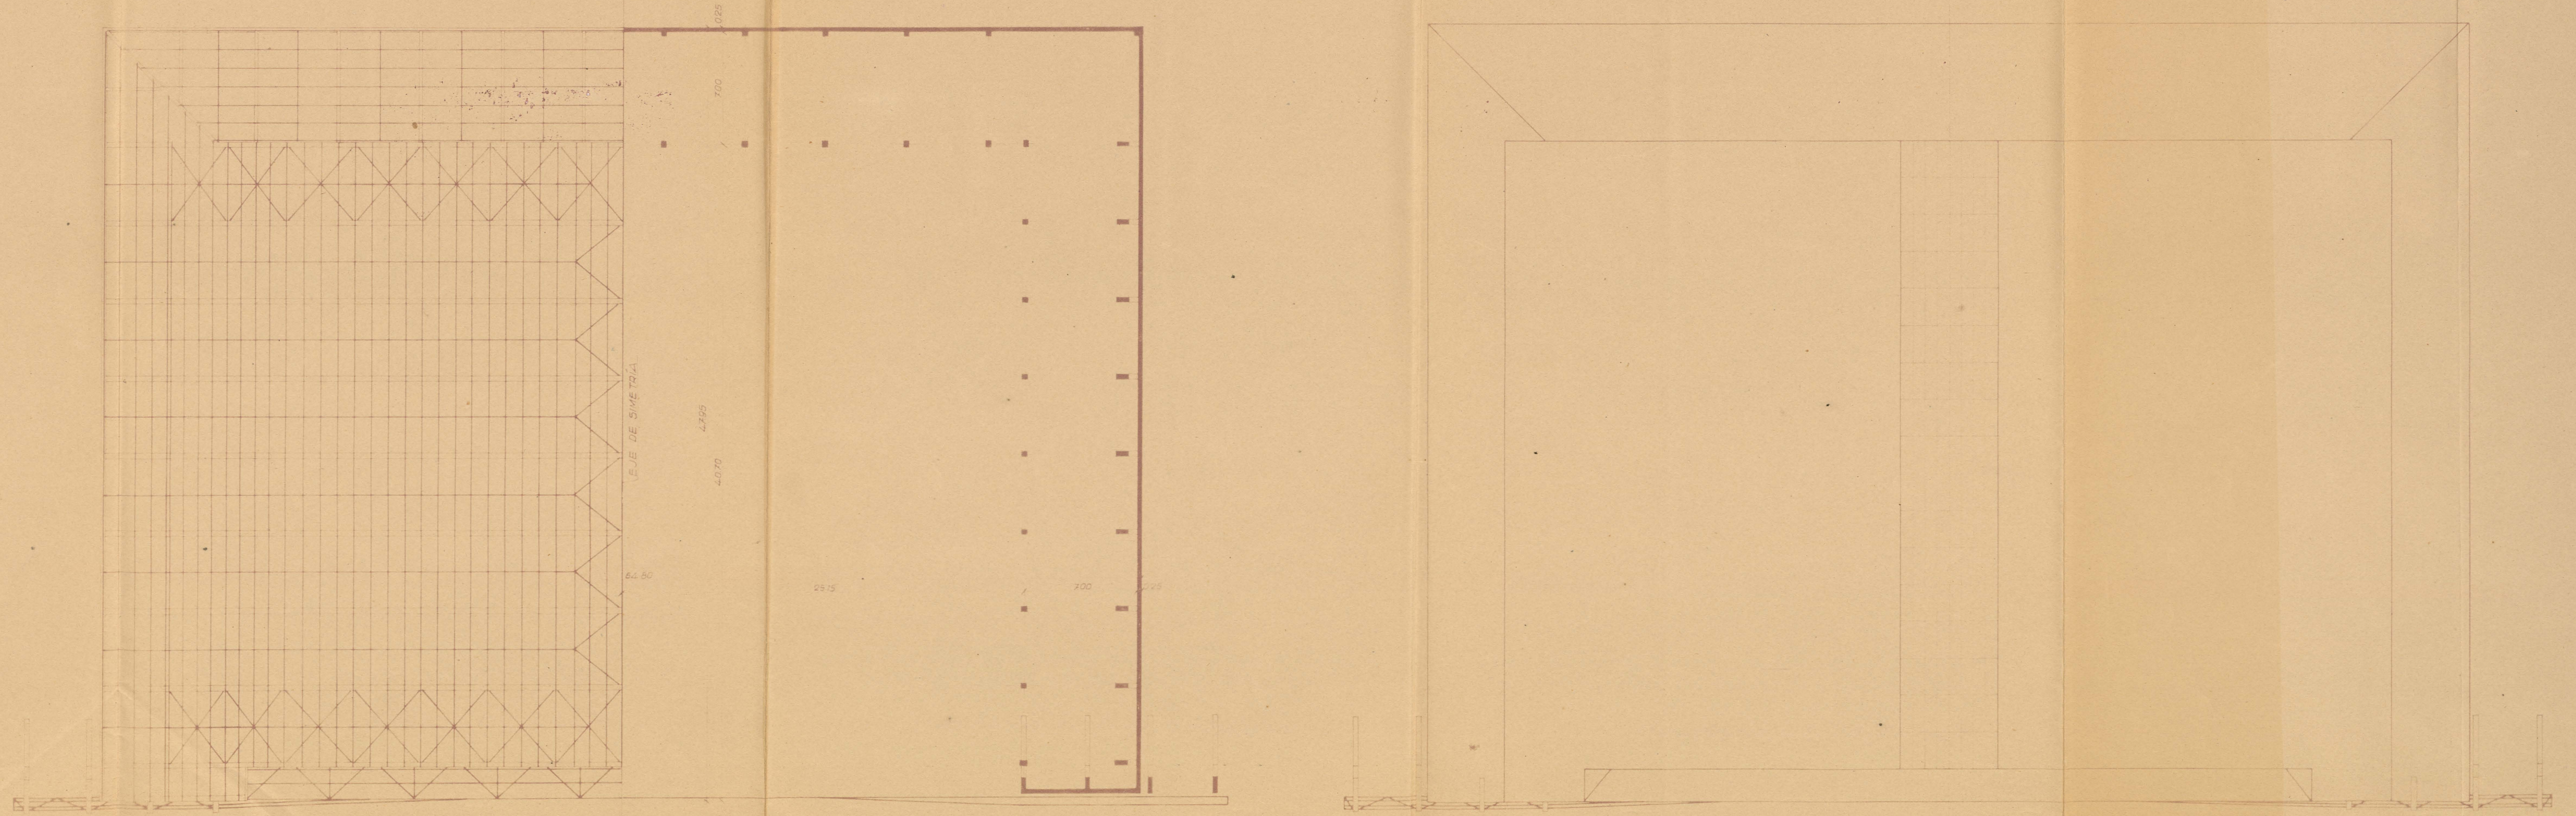

Madrid Febrero de 1946