




EDUARDO TORROJA 16 5 1947 ORD. Bousa TRAZ. Guerra DIB. Lamirez COMP. ANULA AL PROC. OFICINA TECNICA N° 610.227

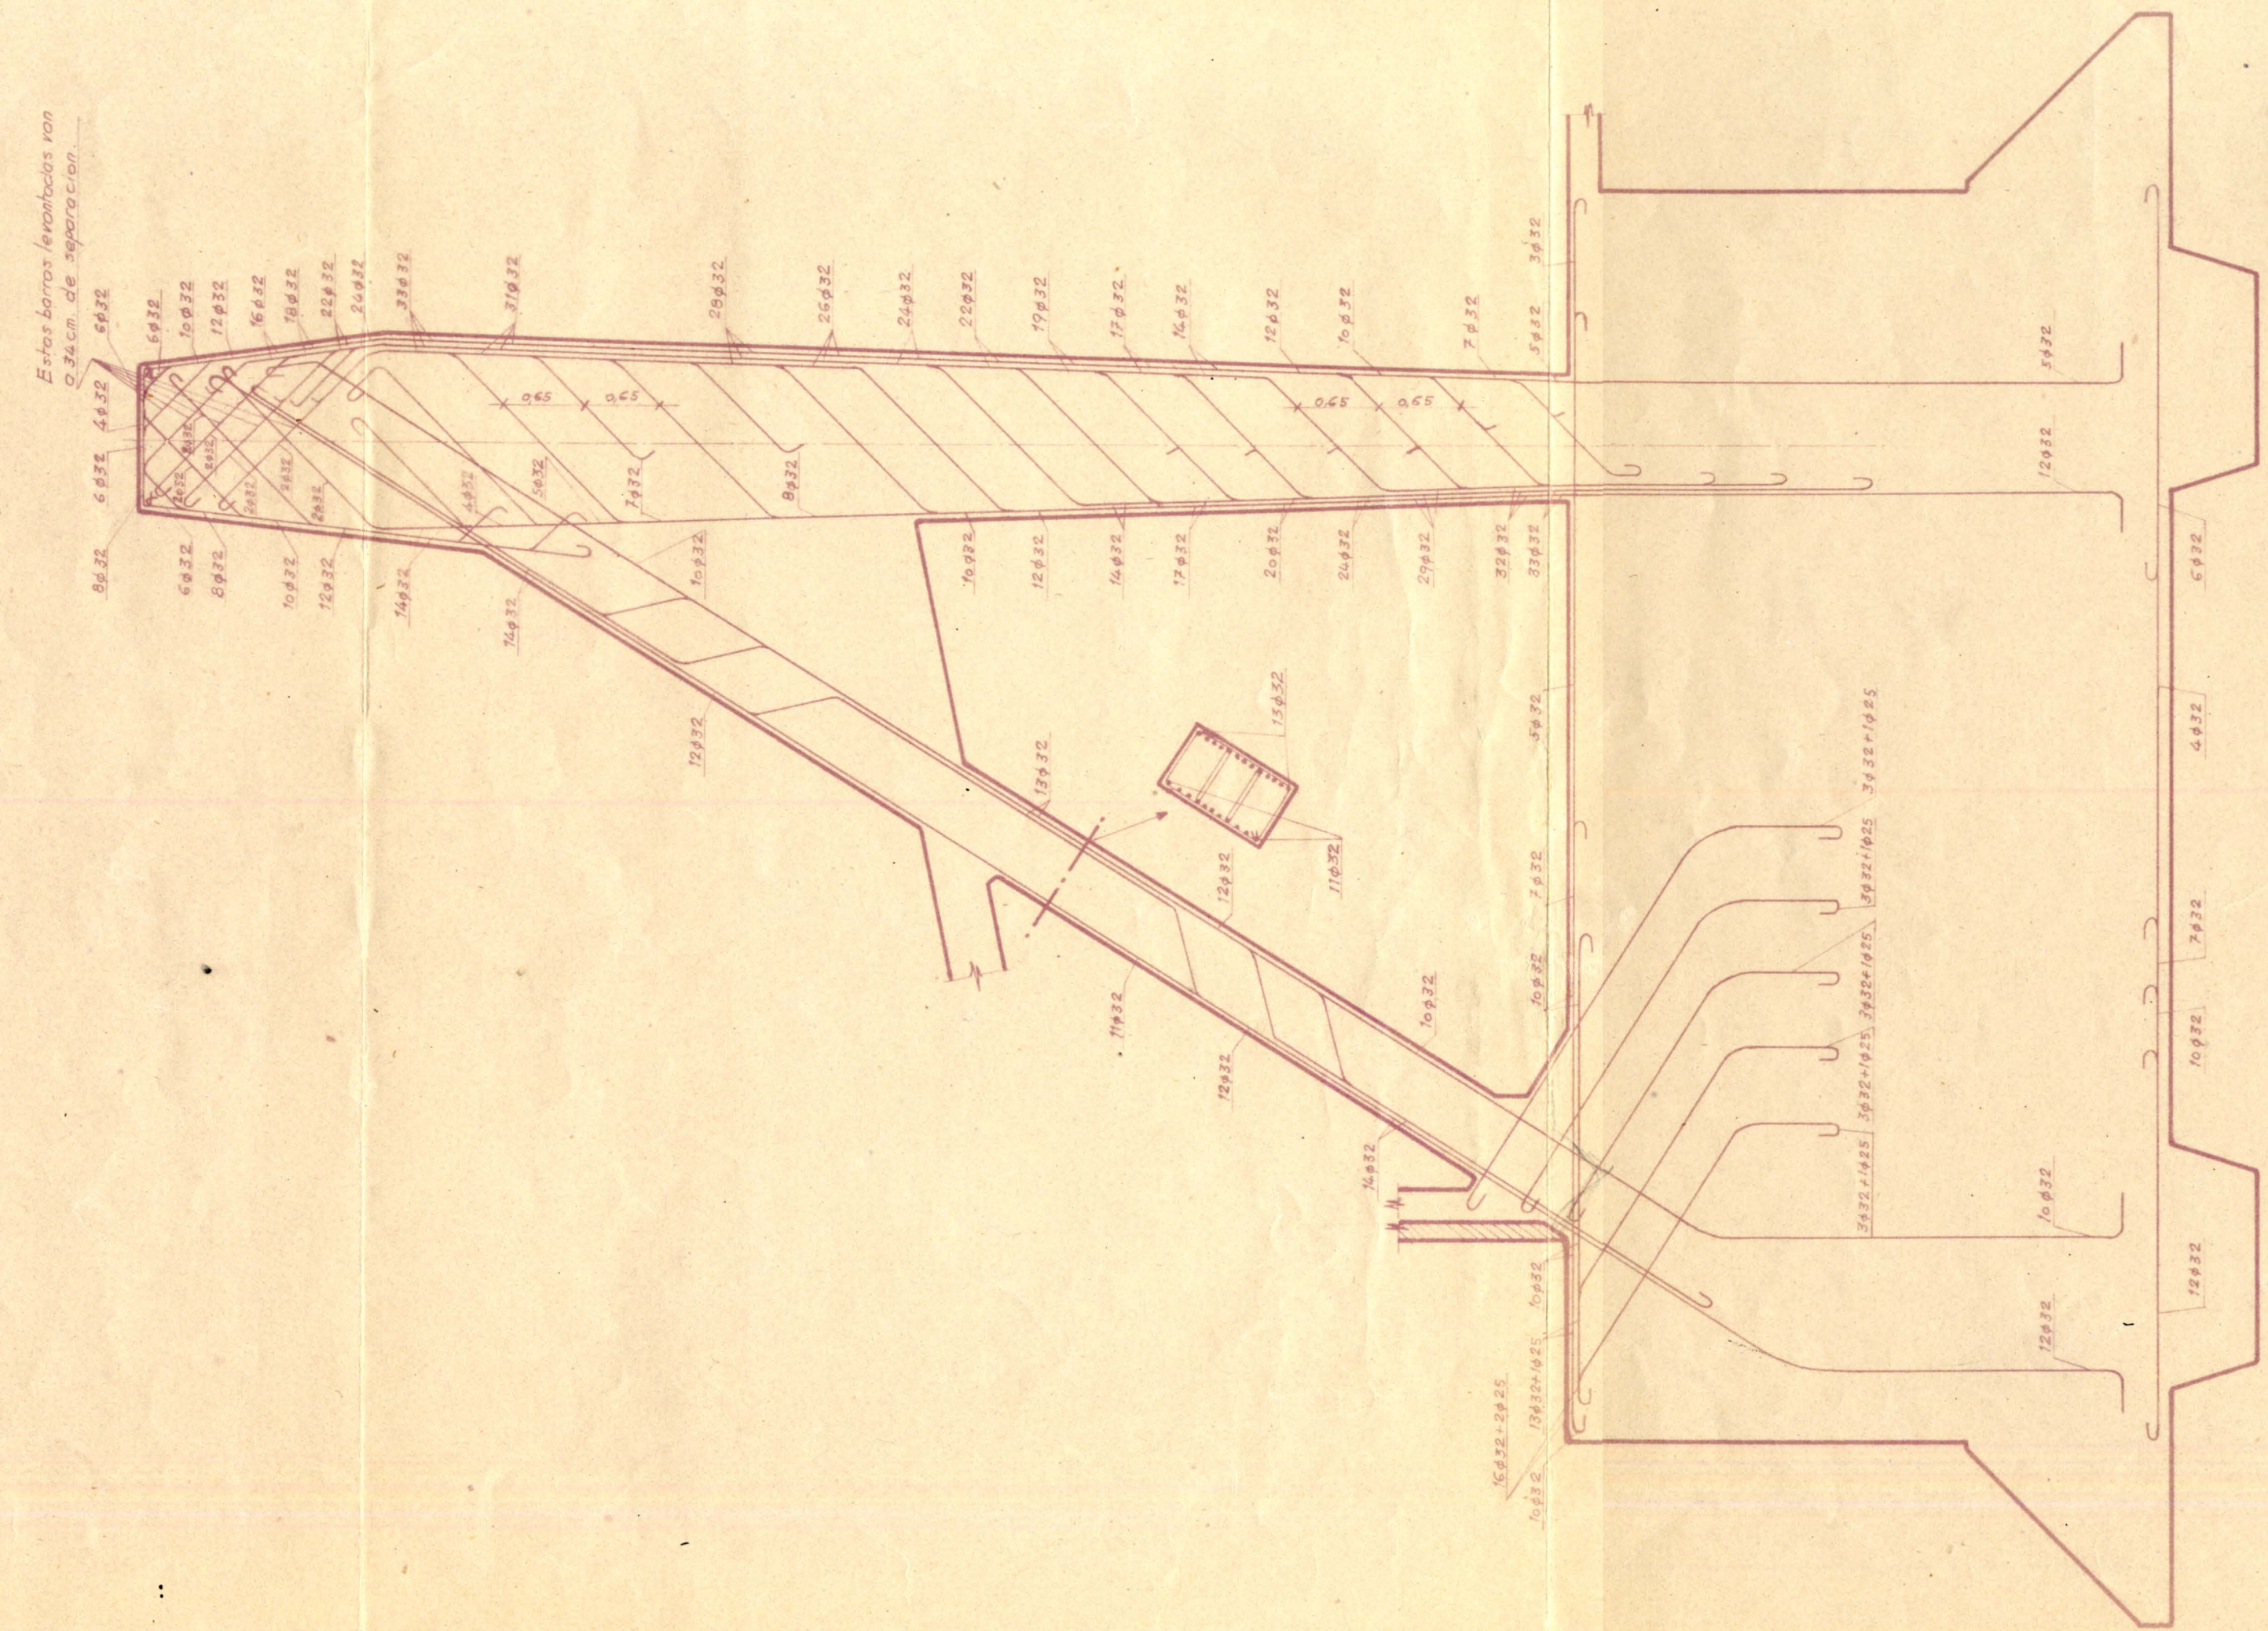


SECCION I-I

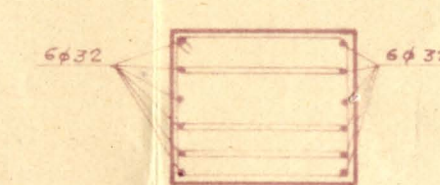


SECCION II-II

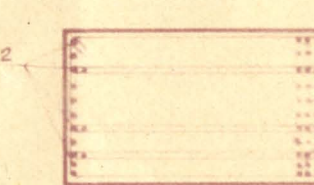

SECCION III-III

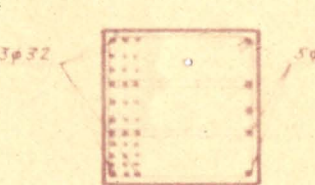

SECCION IV-IV

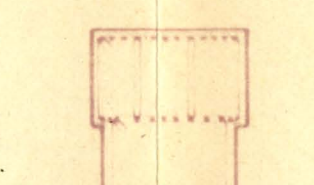

SECCION V-V

