



**PLANTA, SECCIÓN Y VIGUETAS**


**SEMIPLANTA**  
ESCALA 1:20

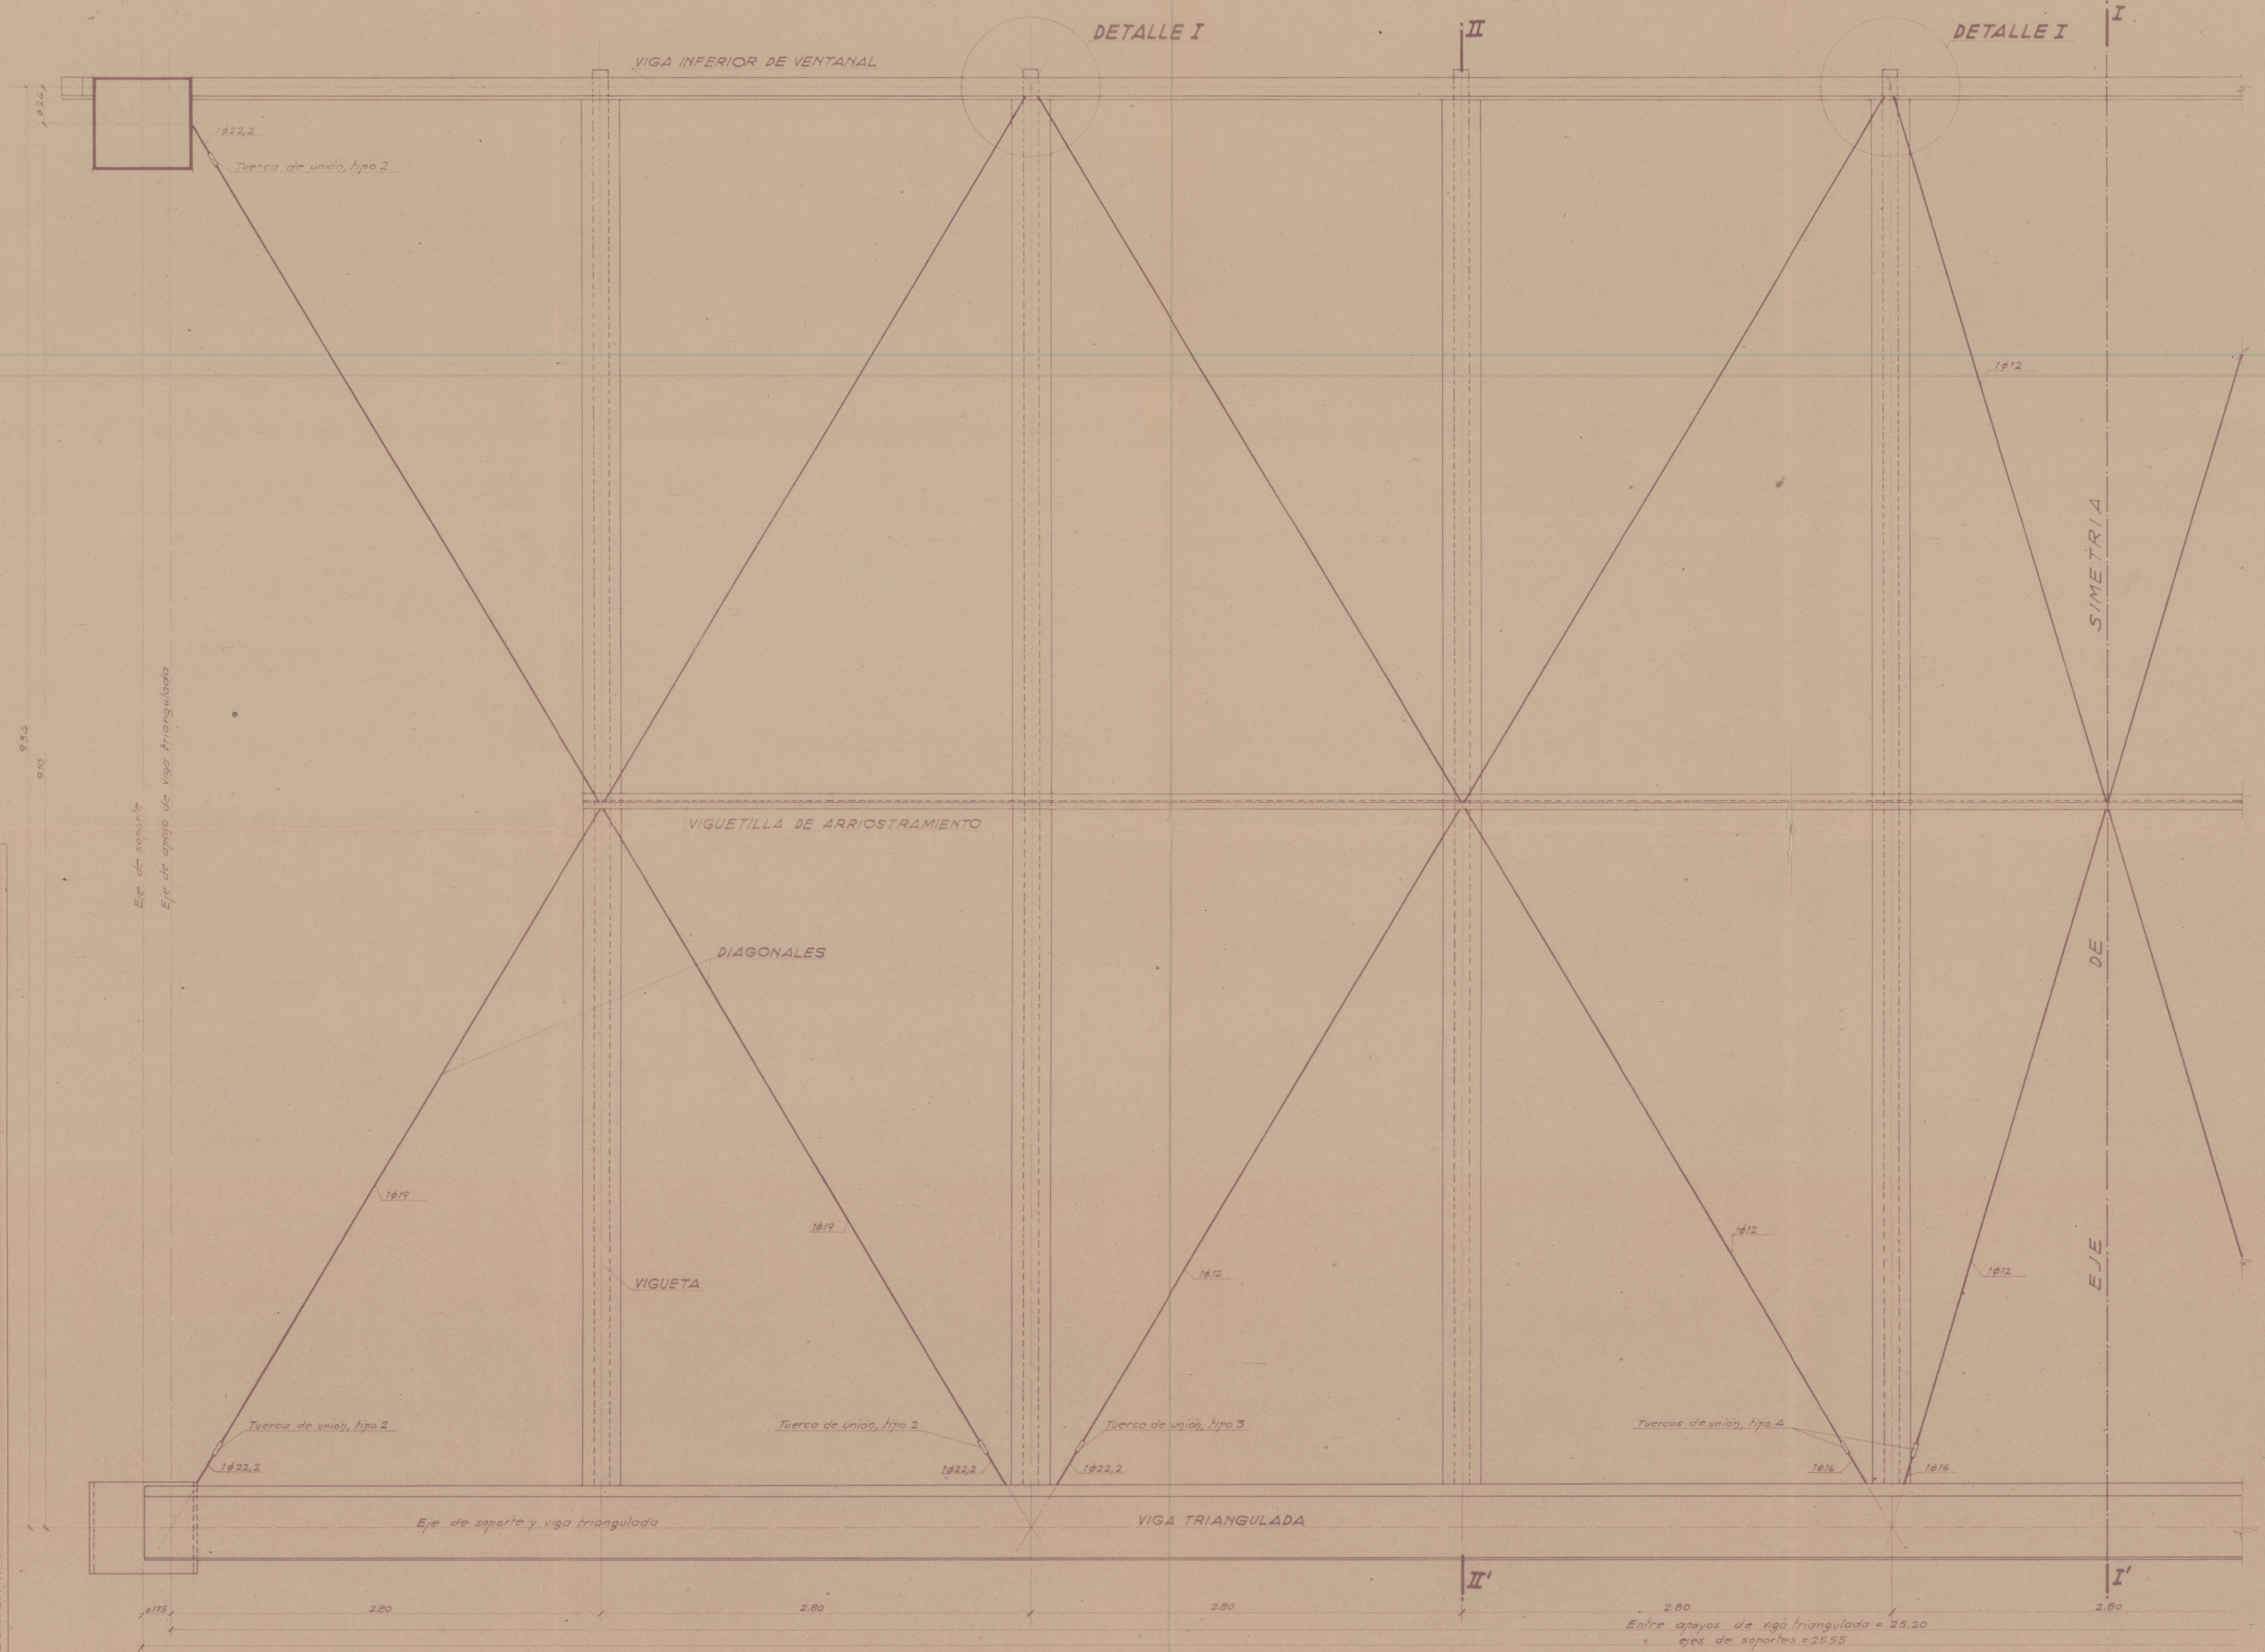

**SECCIÓN I-I'**  
ESCALA 1:20

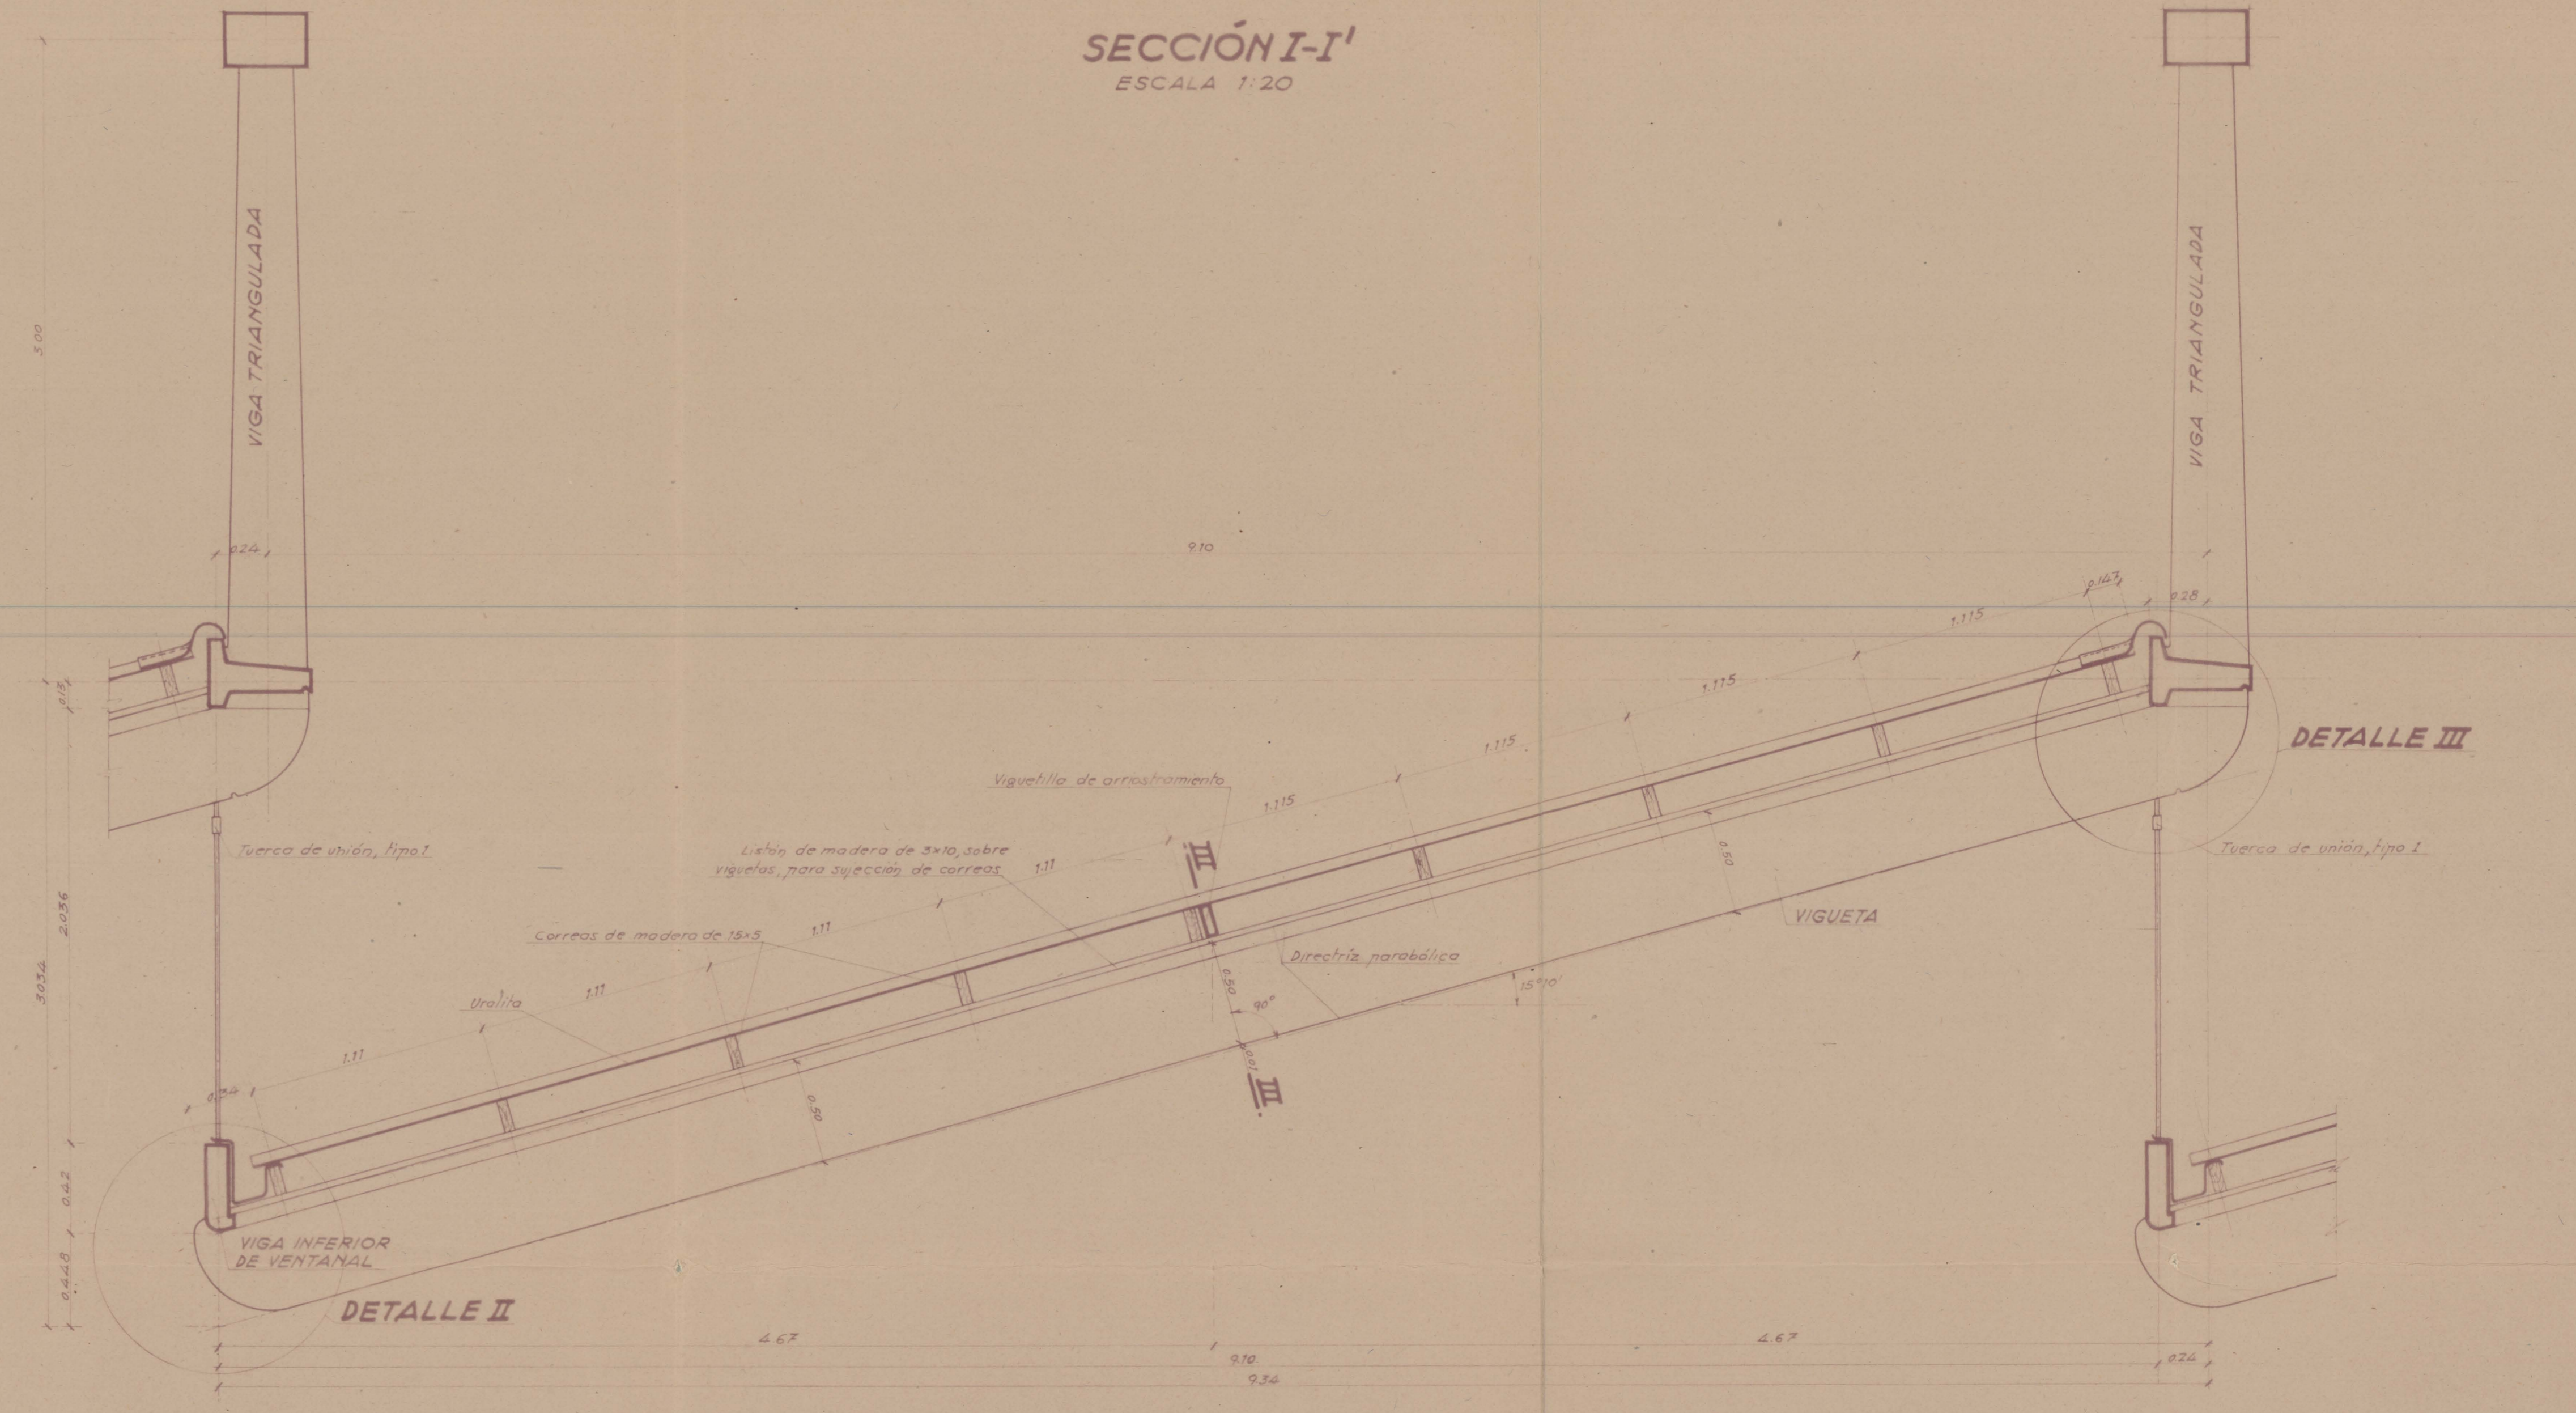

**SECCIÓN VERTICAL (II-II') POR EJE DE LA VIGUETA**  
ESCALA 1:20

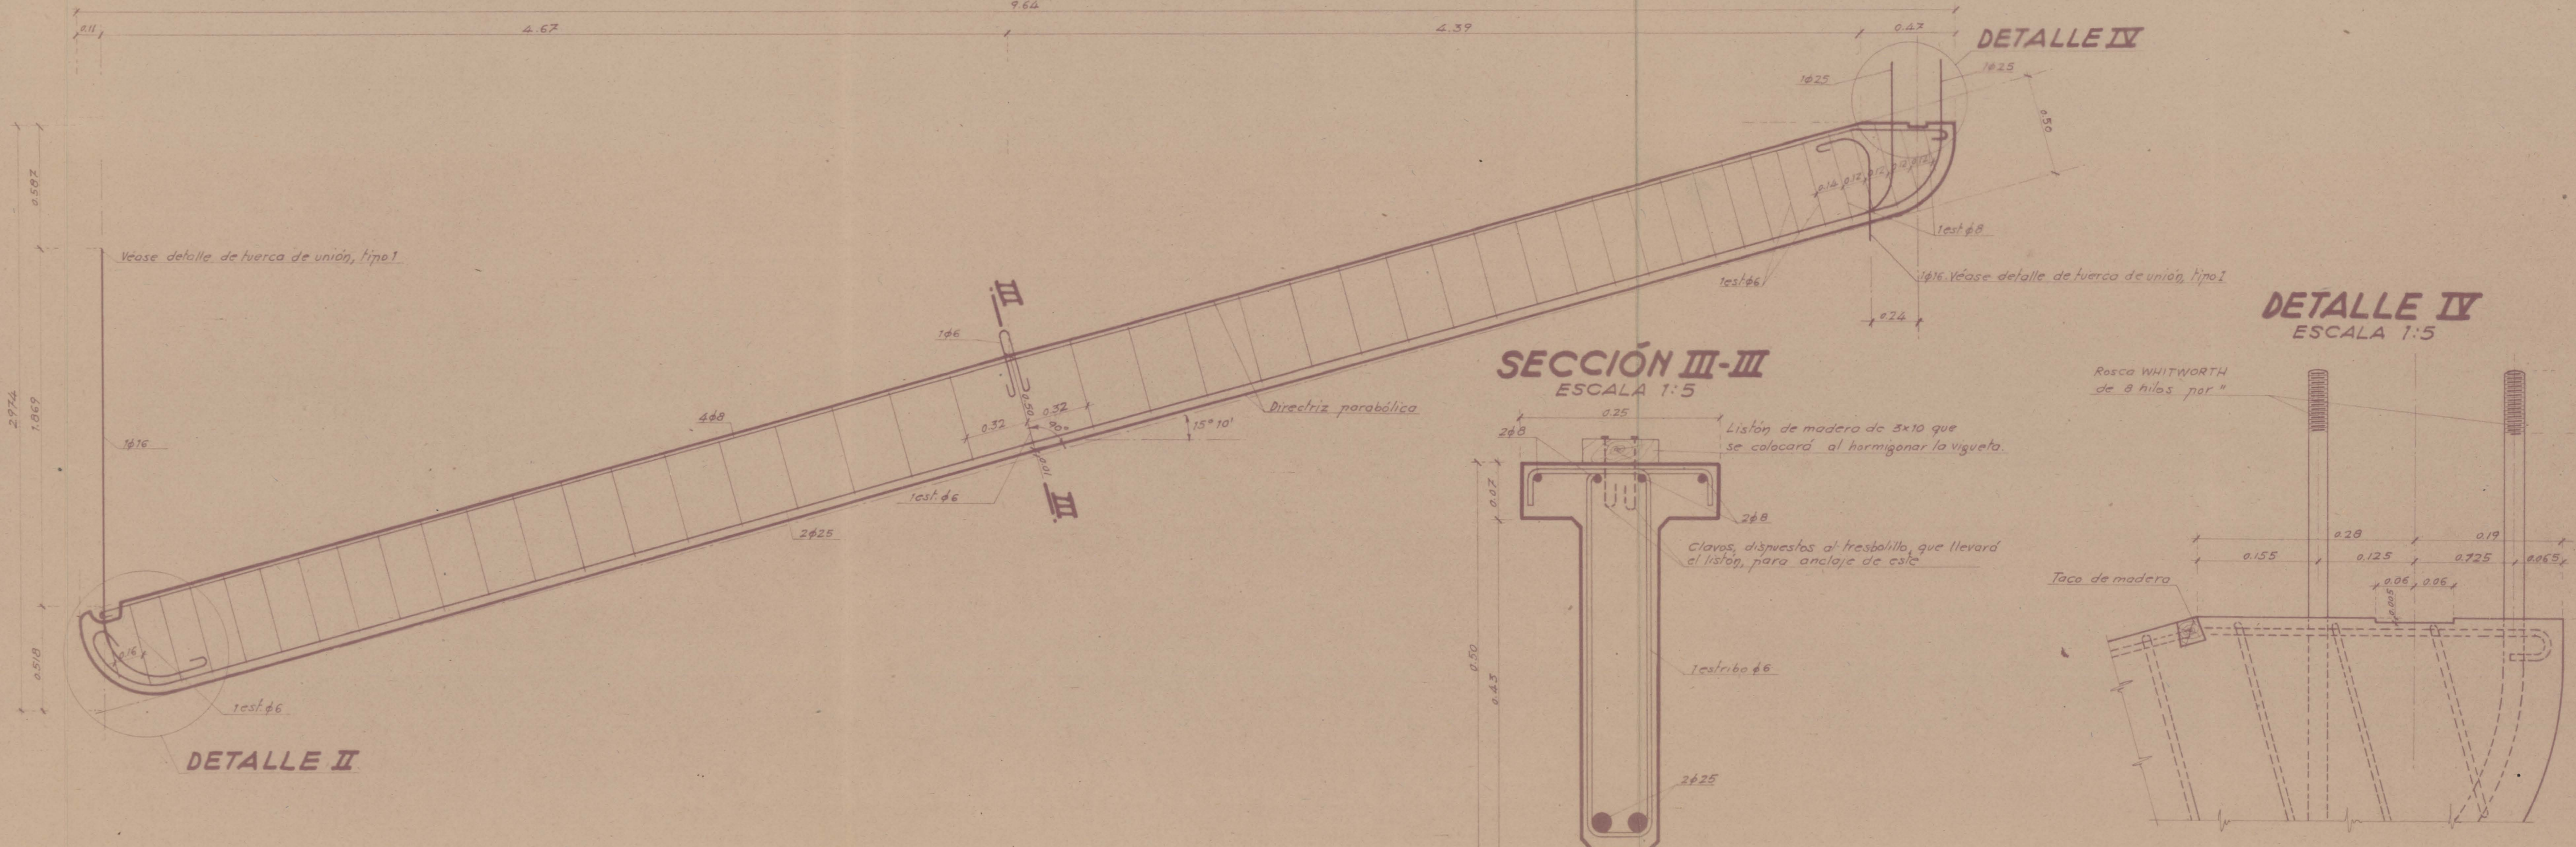

NOTA: Los ejes de las diagonales van, en el plano del faldón 15 mms. por encima de la cara superior de las viguetas.

EDUARDO TORROJA S. 2 1916 ORD. Basco. TRAZ. Amor. DIB. Díez. COPIE. ANUAL. PROC. OFICINA TÉCNICA N.º 185270.