



EDUARDO TORROJA 8/3/1948 ORD. Beuse TRAZ Almor DIB. Díez COMP. ANULA AL PROC.

**SECCIÓN e-e**  
ESCALA 1:5

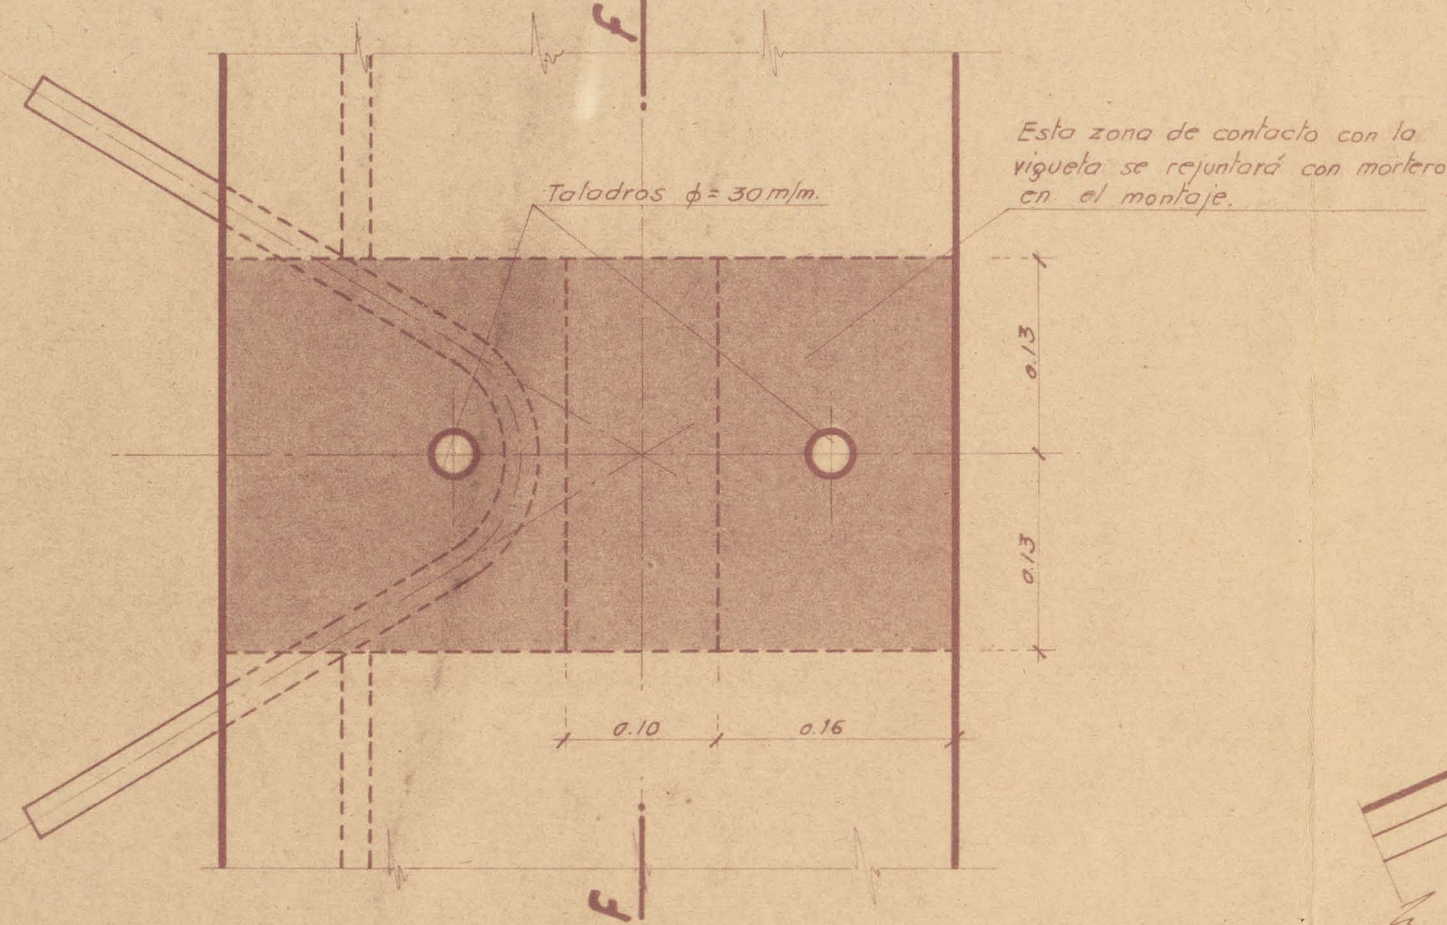


**SECCIÓN f-f**  
ESCALA 1:5

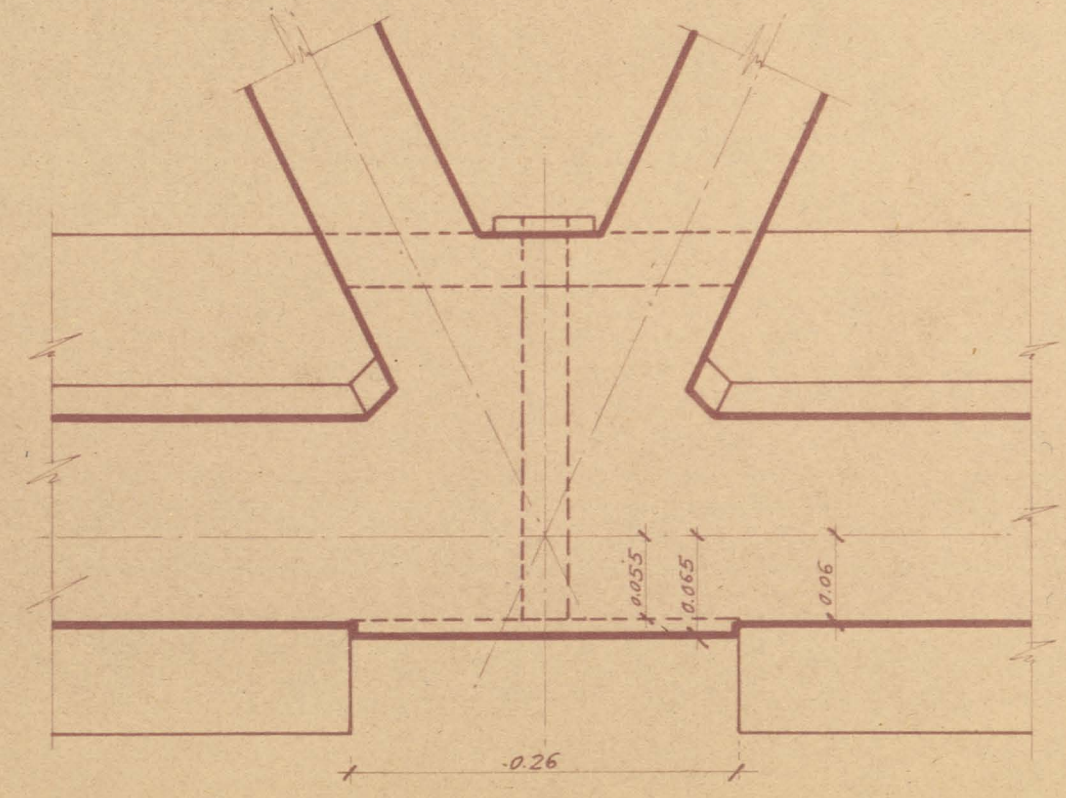


**VIGA TRIANGULADA. DETALLES**


**DETALLE 2**  
ESCALA 1:5

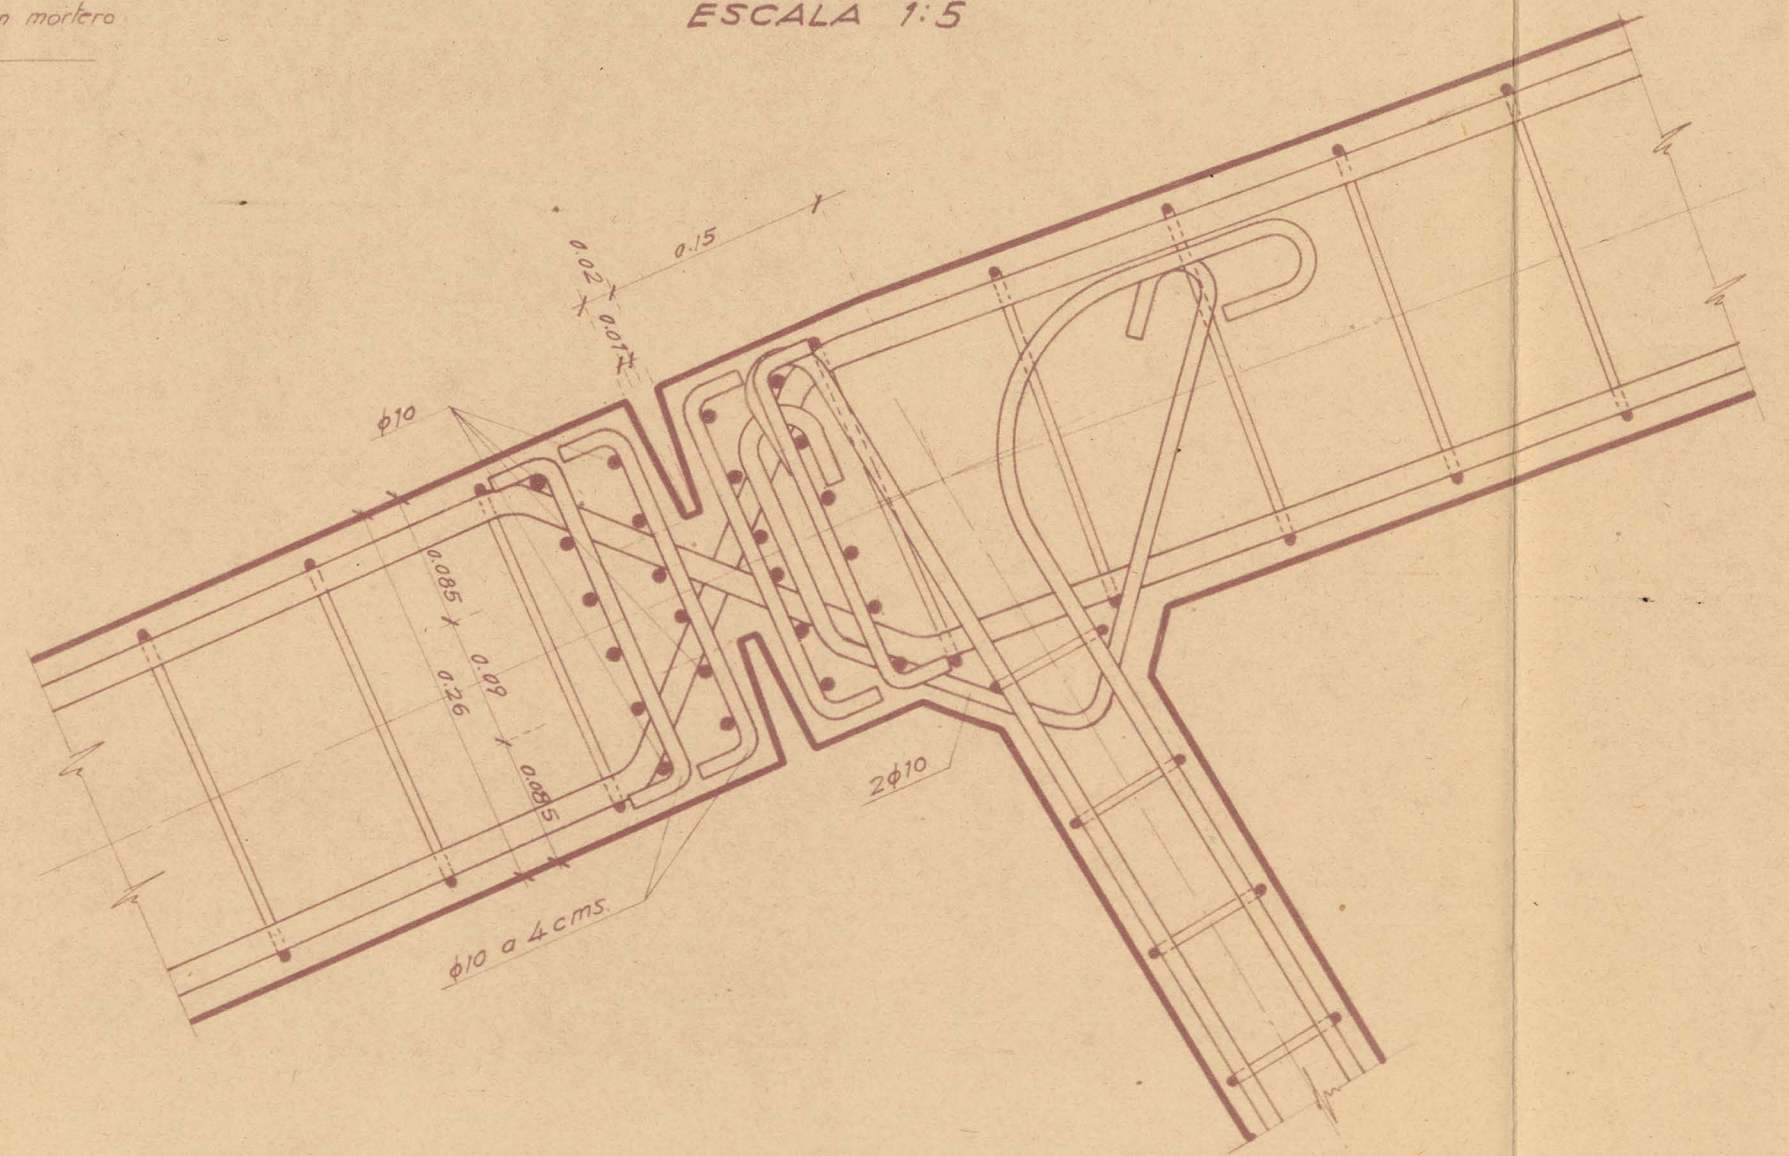

**DETALLE 3**  
ESCALA 1:5

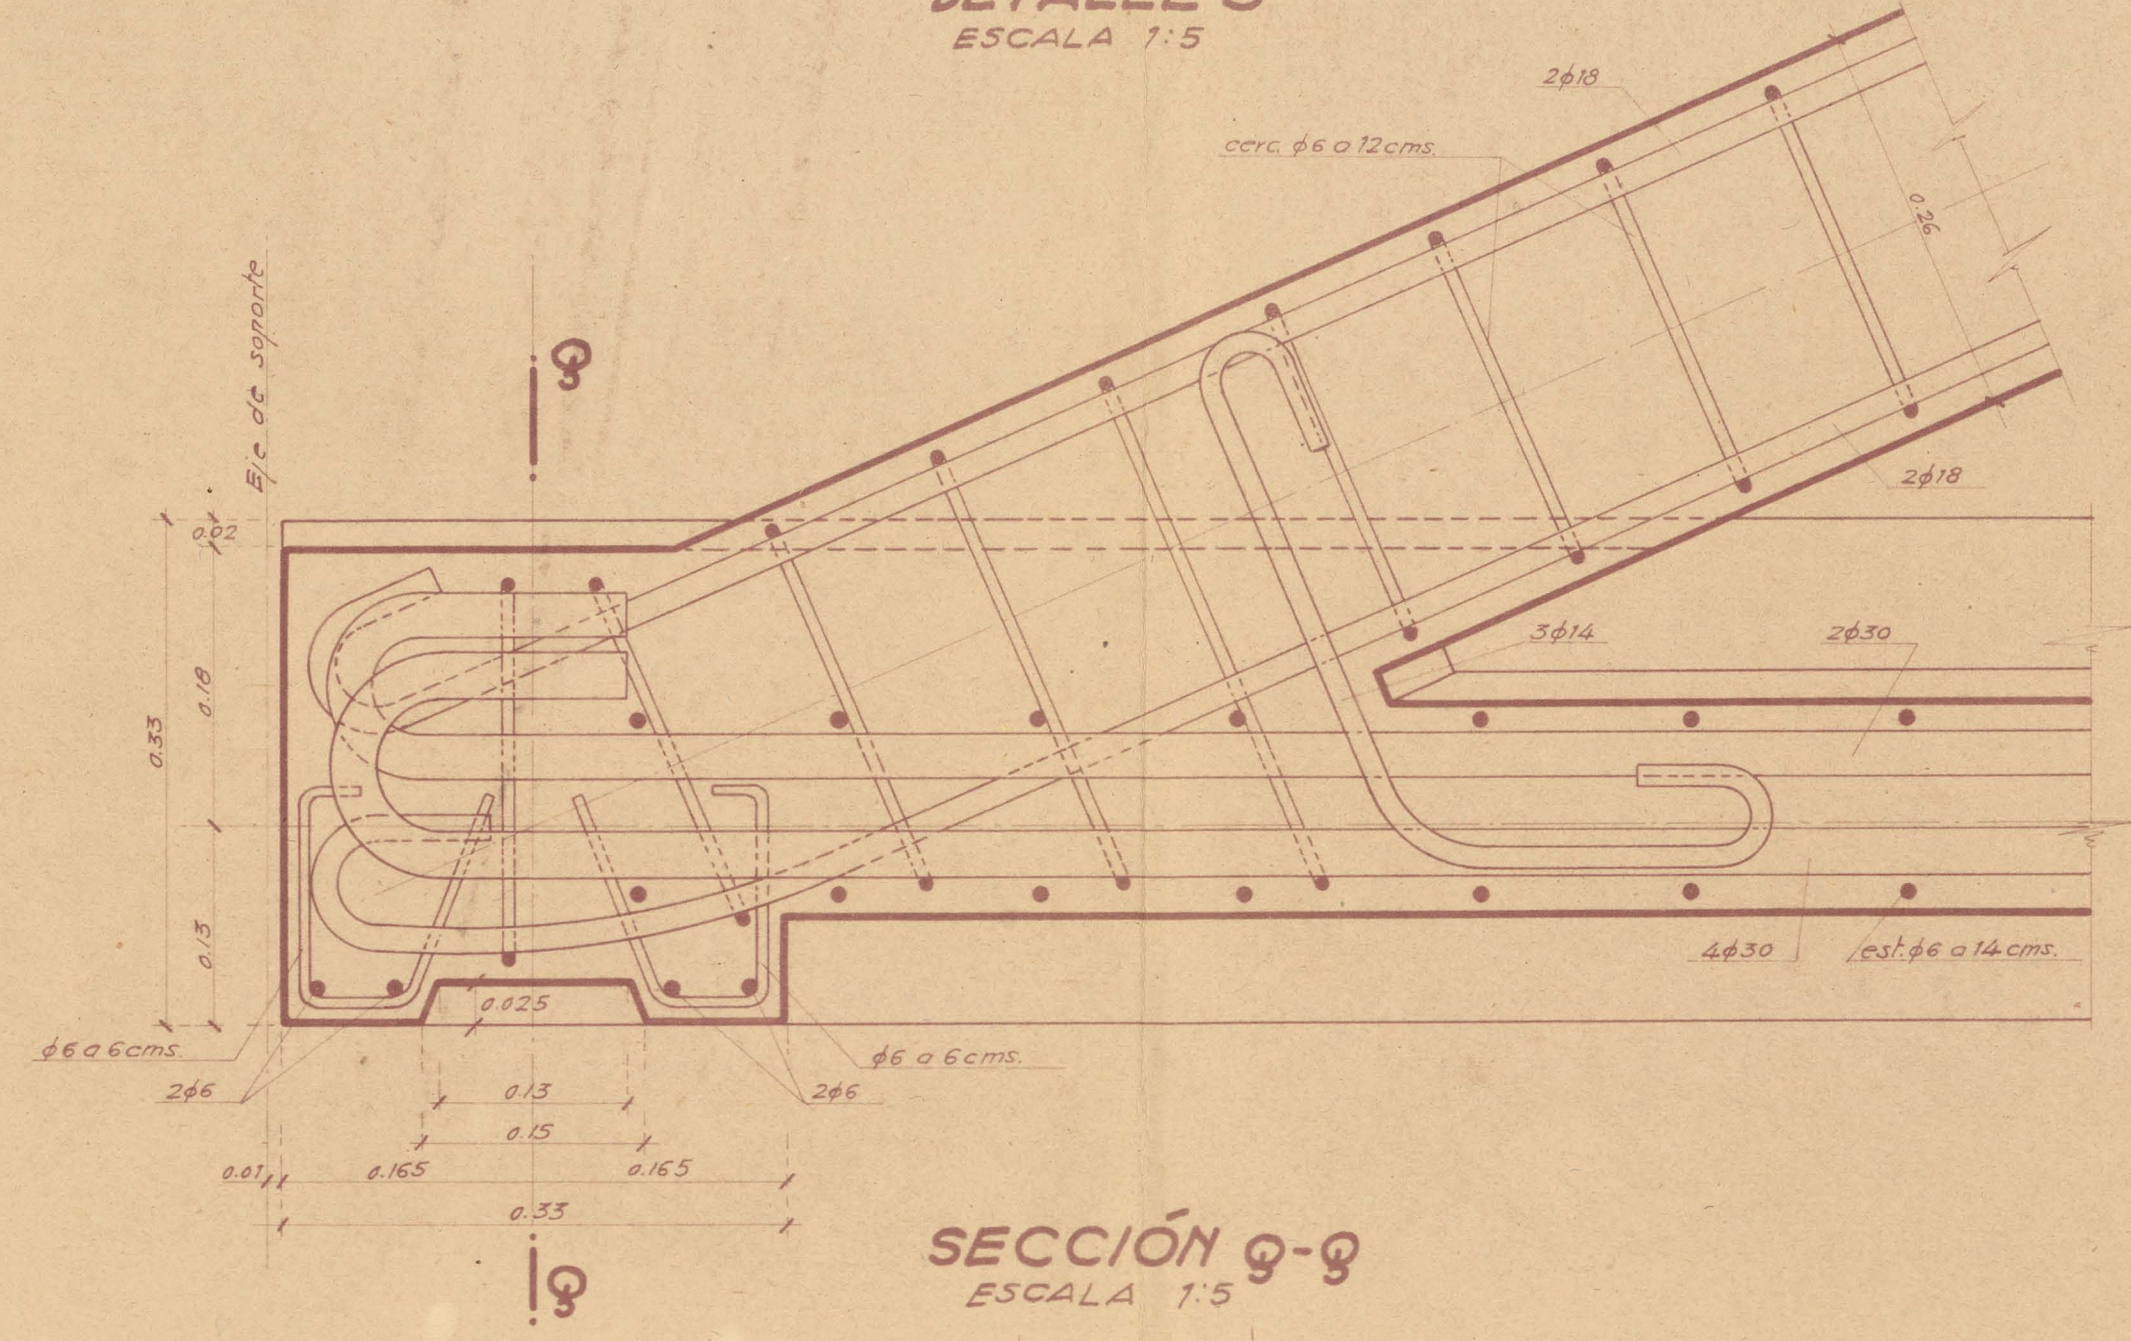

**SECCIÓN g-g**  
ESCALA 1:5

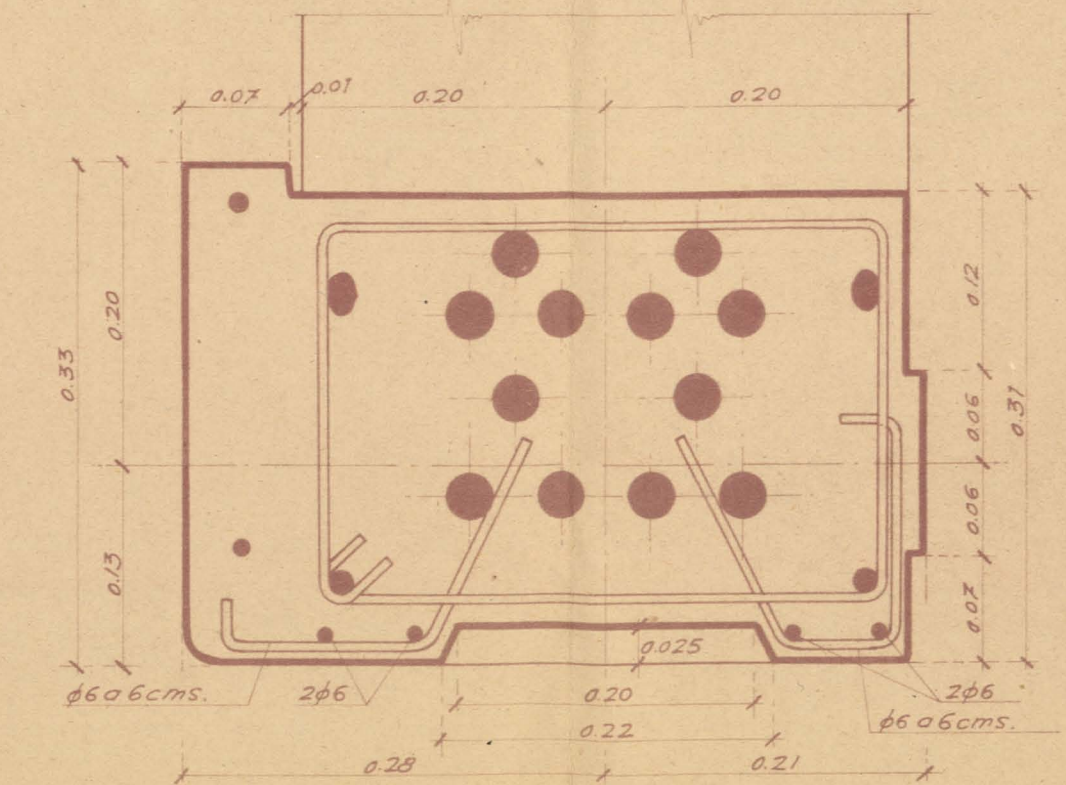

**DETALLE 4**  
ESCALA 1:5

