



EDUARDO TORROJA 17/4/1949 ORD. Bauso TRAZ. Arq. DIB. Díaz COMP. ANULA AL PROC.

OFICINA TECNICA Nº 666.207

ALZADO  
ESCALA 1:500

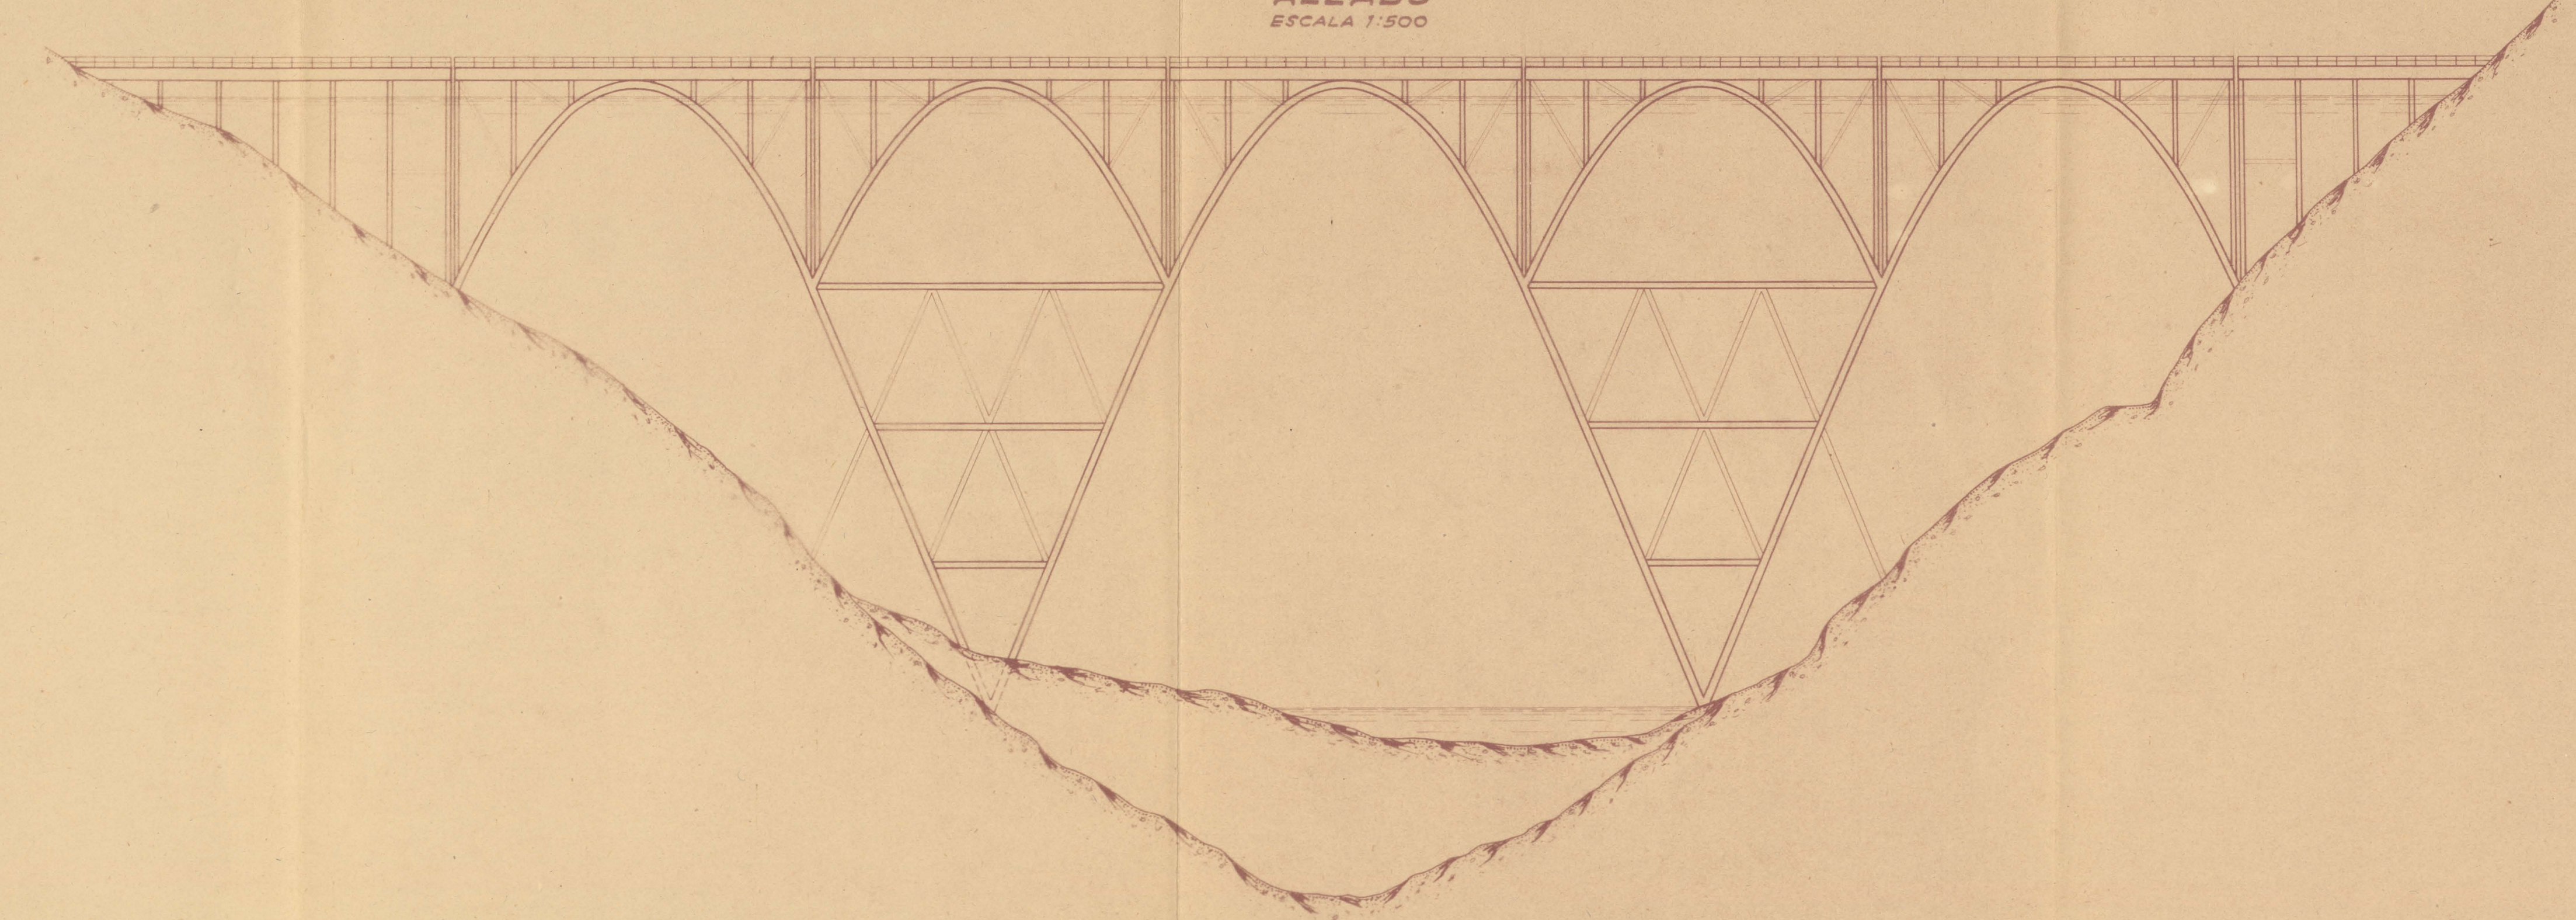

SECCIÓN TRANSVERSAL  
ESCALA 1:500

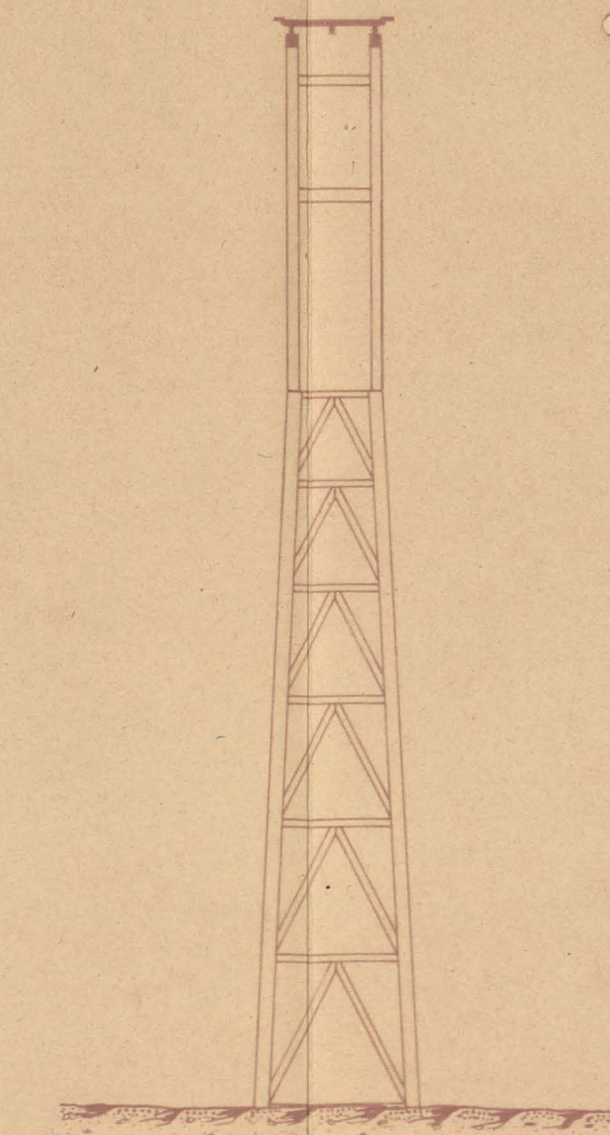

PLANTA  
ESCALA 1:500

