


SECCION HORIZONTAL POR PLANO (±0)  
ESCALA 1:100

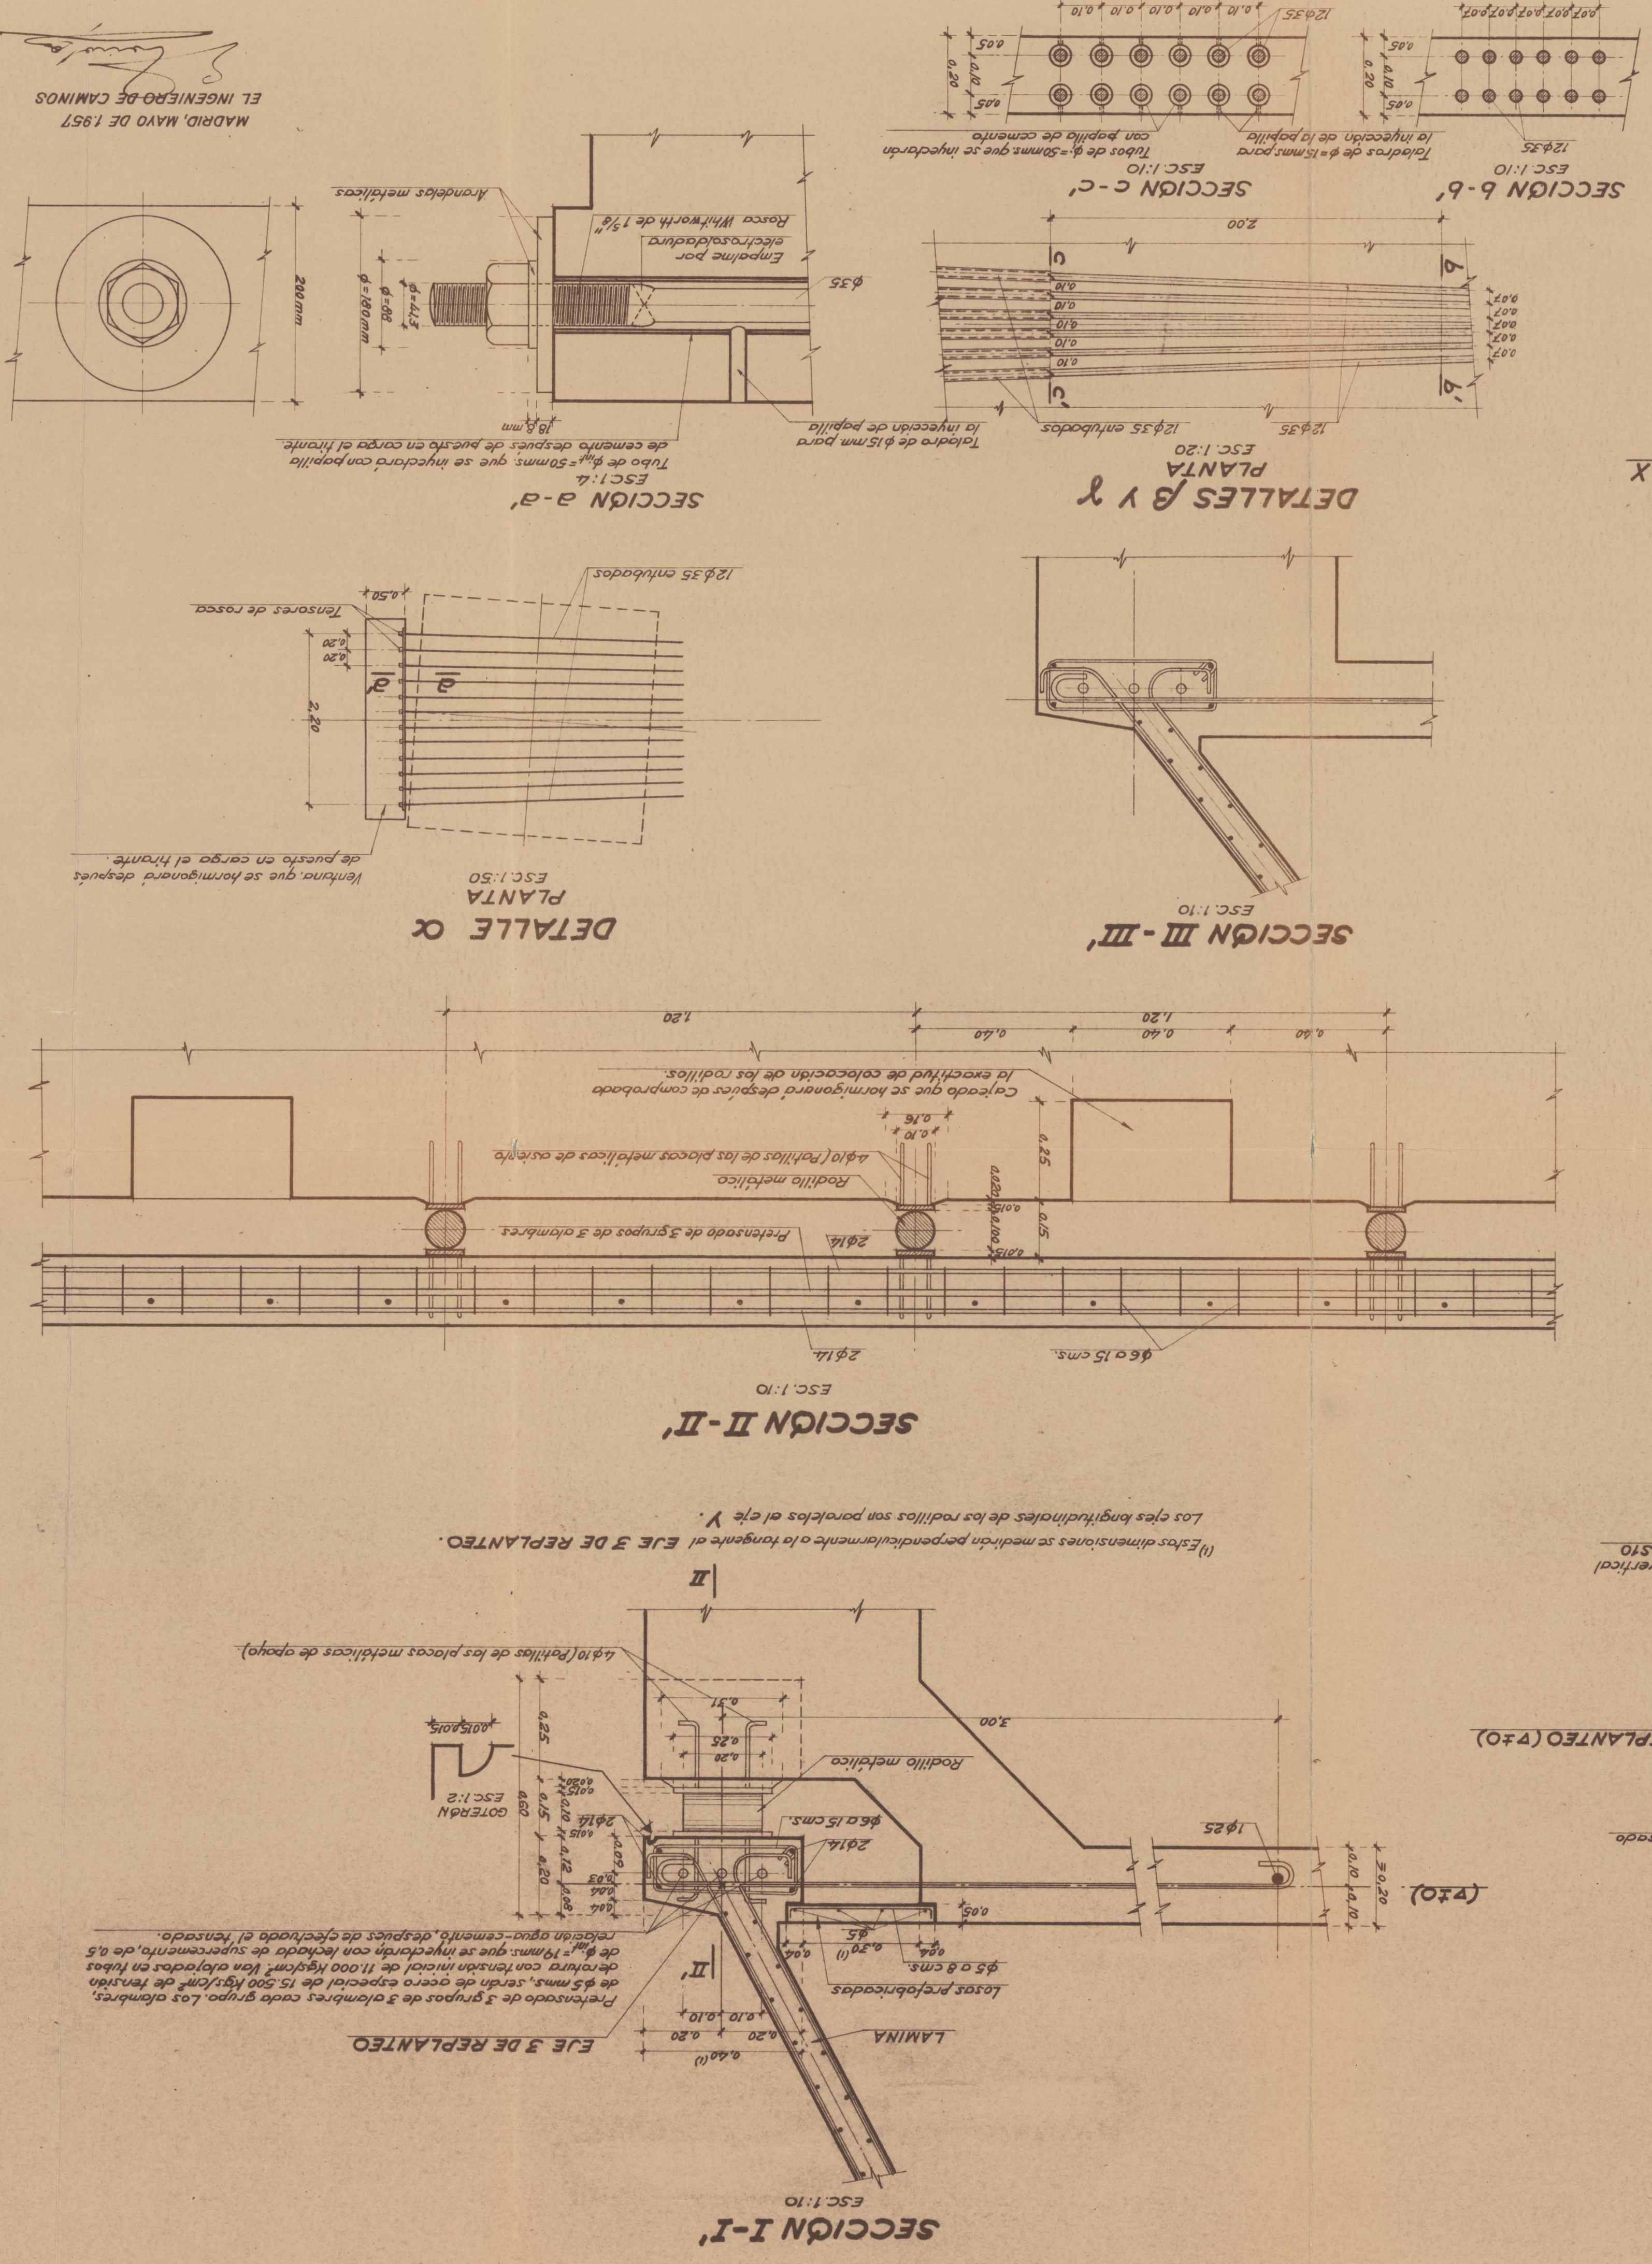

MADRID, MAYO DE 1957  
EL INGENIERO DE CAMINOS

\* Este tirante lleva su plano medio en la cota (±0).