PLANTA GENERAL

ESCALA 1:100

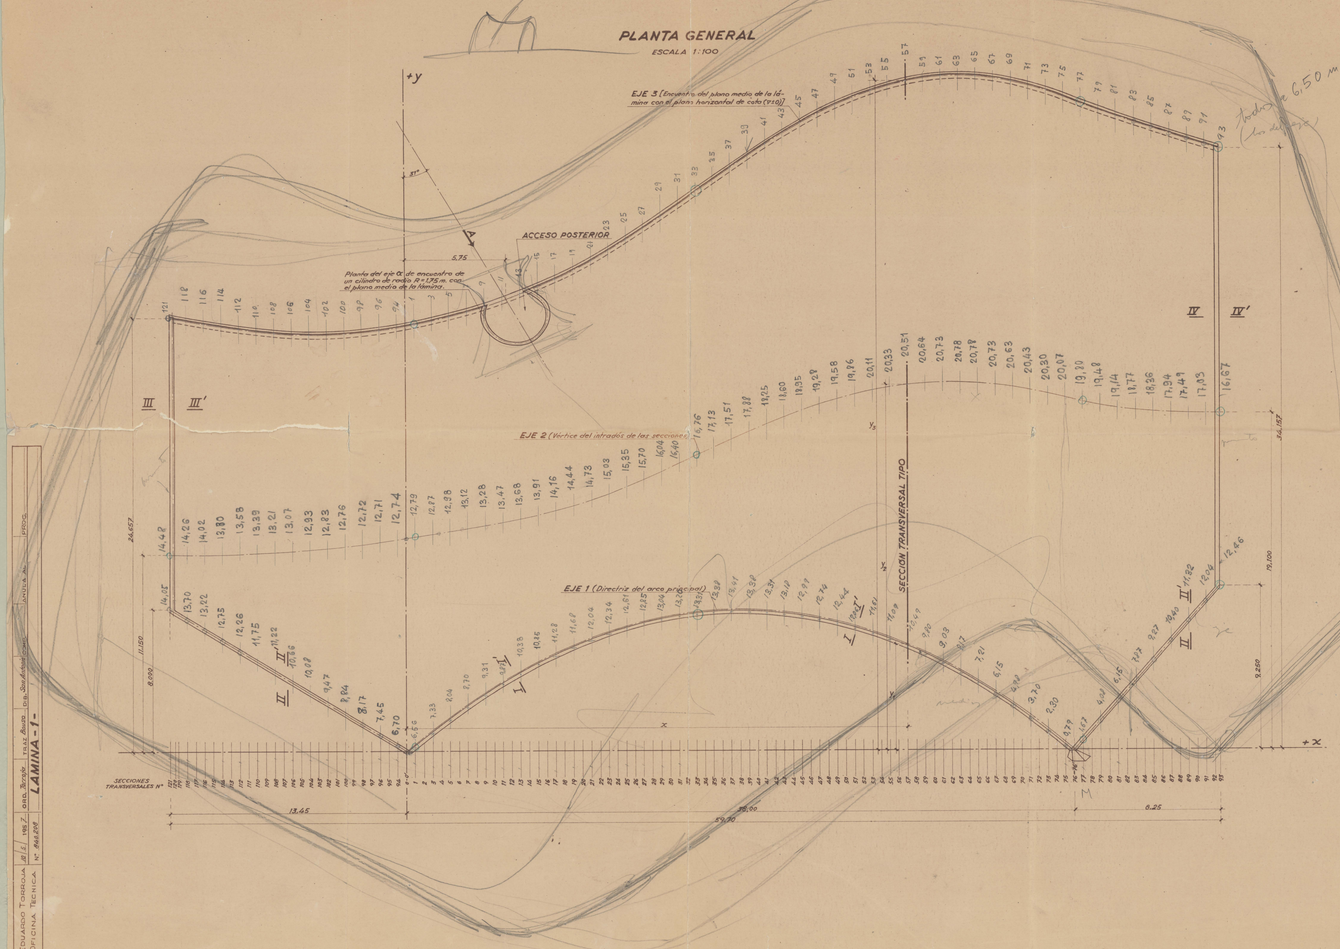

ALZADO PRINCIPAL

ESCALA 1:100

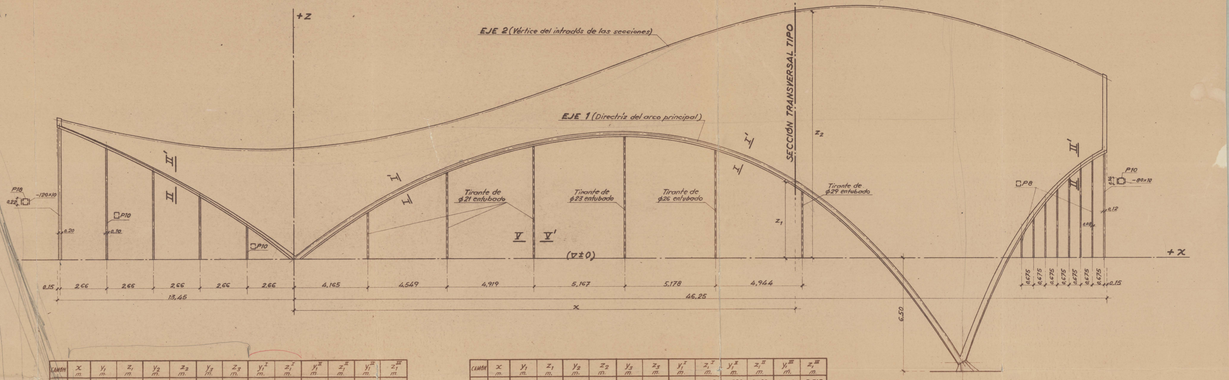



MADRID, MAYO DE 1957
EL INGENIERO DE CAMINOS


DATOS DE PROYECTO

LAMINA: 1-